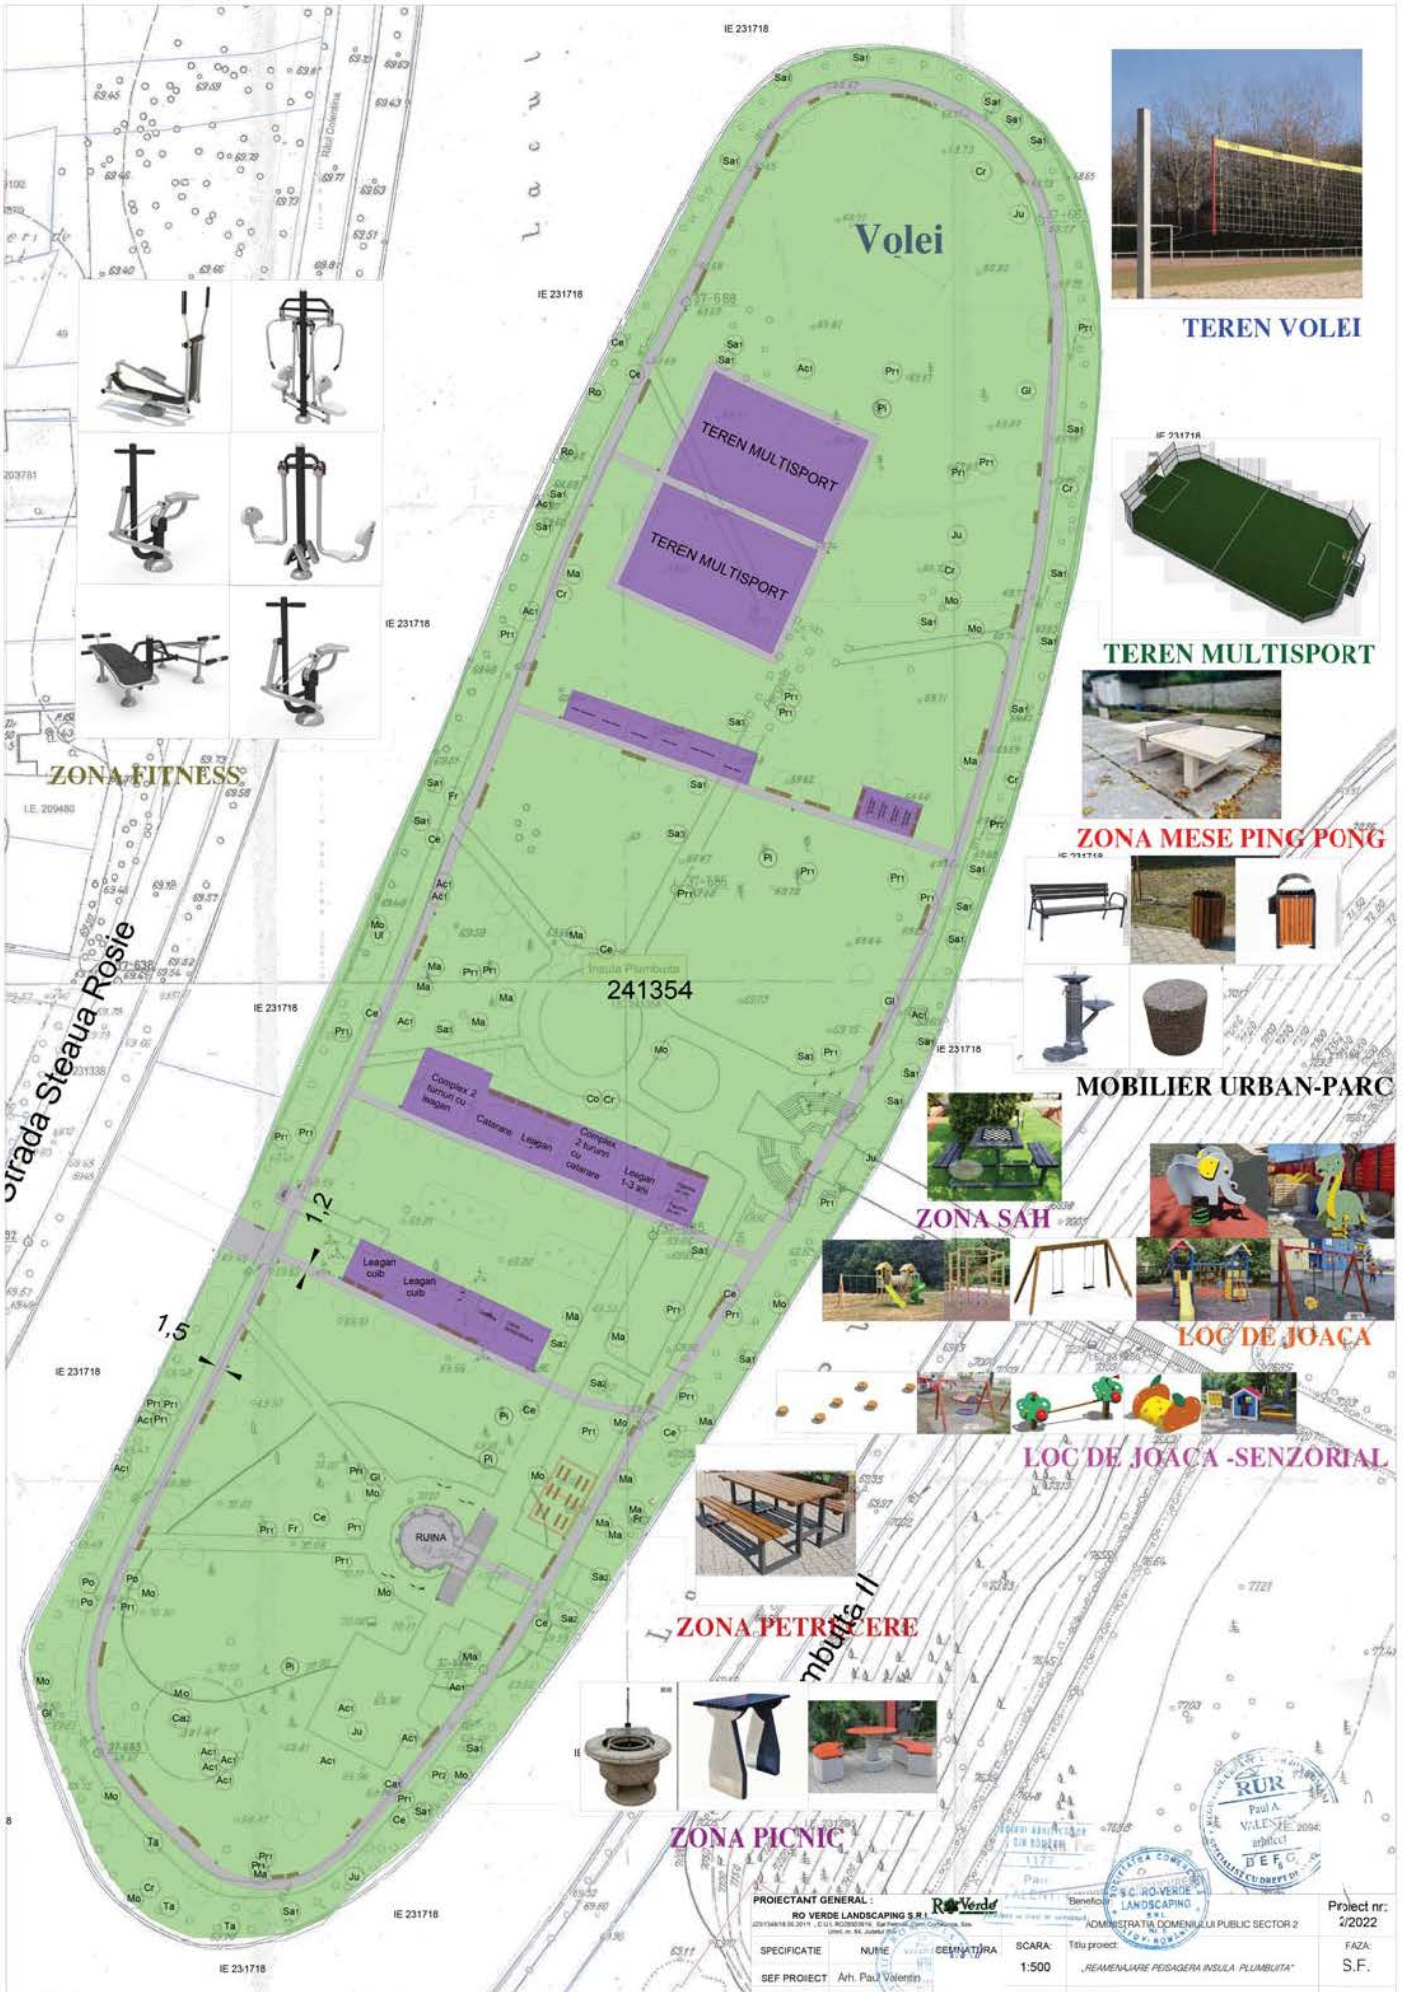

*Poze cu caracter informativ

PROIECTANT GENERAL : RO VERDE LANDSCAPING S.R.L.			Beneficiar: ADMINISTRATIA DOMENIULUI PUBLIC SECTOR 2		Proiect nr: 2/2022
SPECIFICATIE	NUME	SEMNATURA	SCARA: 1:500	Titlu proiect: „REAMENAJARE PEISAGERA INSULA PLUMBUITA"	FAZA: S.F.
SEF PROIECT	Arh. Paul Valentin				
PROIECTANT	Ing. Saulea Alexandra		DATA: 2022	Titlu plansa: Plan situatie propusa -Functiuni	PLANSA NR. A04
DESENAT	Ing.dipl. Niagu Raluca				