



ROMÂNIA
Sectorul 2 al Municipiului București
Primăria Sector 2



www.ps2.ro - Strada Chiristigiilor nr. 11-13, Tel: +(4021) 209.60.00 Fax: +(4021) 209.62.82

| | |
|-----------------------------|-------------------|
| PRIMĂRIA SECTOR 2 BUCUREȘTI | |
| CABINET SECRETAR | |
| INTRARE | Nr. 1877 |
| IEȘIRE | |
| Ziua 05 | Luna 04 Anul 2023 |

AMENDAMENT

la proiectul de hotărâre privind modificarea și completarea Hotărârii Consiliului Local al Sectorului 2 nr. 114/2023 privind solicitarea acordului Consiliului General al Municipiului București pentru împuternicirea expresă a Consiliului Local Sector 2 de a hotărî cu privire la asocierea dintre Sectorul 2 al Municipiului București, Grădinița nr. 137 din Sectorul 2 București și DGAPI Sector 2 pentru realizarea proiectului "Servicii de educație timpurie complementare pentru Grădinița nr. 137 din Sectorul 2, București"

(pct. 5~~4~~ pe ordinea de zi propusa pentru suplimentare, conform Dispoziției nr. 736.2023)

Propunem completarea proiectului de hotărâre sus menționat, cu un articol nou Art. II ^1, cu următorul conținut:

"Art. II^1: (1) Se aprobă realizarea investiției propuse în cadrul proiectului "Servicii de educație timpurie complementare pentru Grădinița nr. 137 din Sectorul 2, București" pe terenul în suprafață de 289 mp., situat în continuarea imobilului din str. Plumbuita nr. 5, sector 2 în care își desfășoară activitatea Grădinița nr. 137, identificat conform planul anexat, ce constituie Anexa 2 la prezenta Hotărâre, pe str. Tămâioarei cu nr. 10."


(2) Se împuternicesc Directorii Generali ai DGAPI și ADP Sector 2 să efectueze demersurile necesare reactualizării documentației tehnice a terenului, conform atribuțiilor și efectuării procedurilor de publicitate imobiliară, conform legii.

Modificarea este necesară pentru a reglementa amplasamentul necesar implementării proiectului finanțat prin PNRR "Servicii de educație timpurie complementare pentru Grădinița nr. 137 din Sectorul 2, București".

Primar

Radu Nicolae Mihaiu

ANEXA NR 2 la A.C.L.-S2

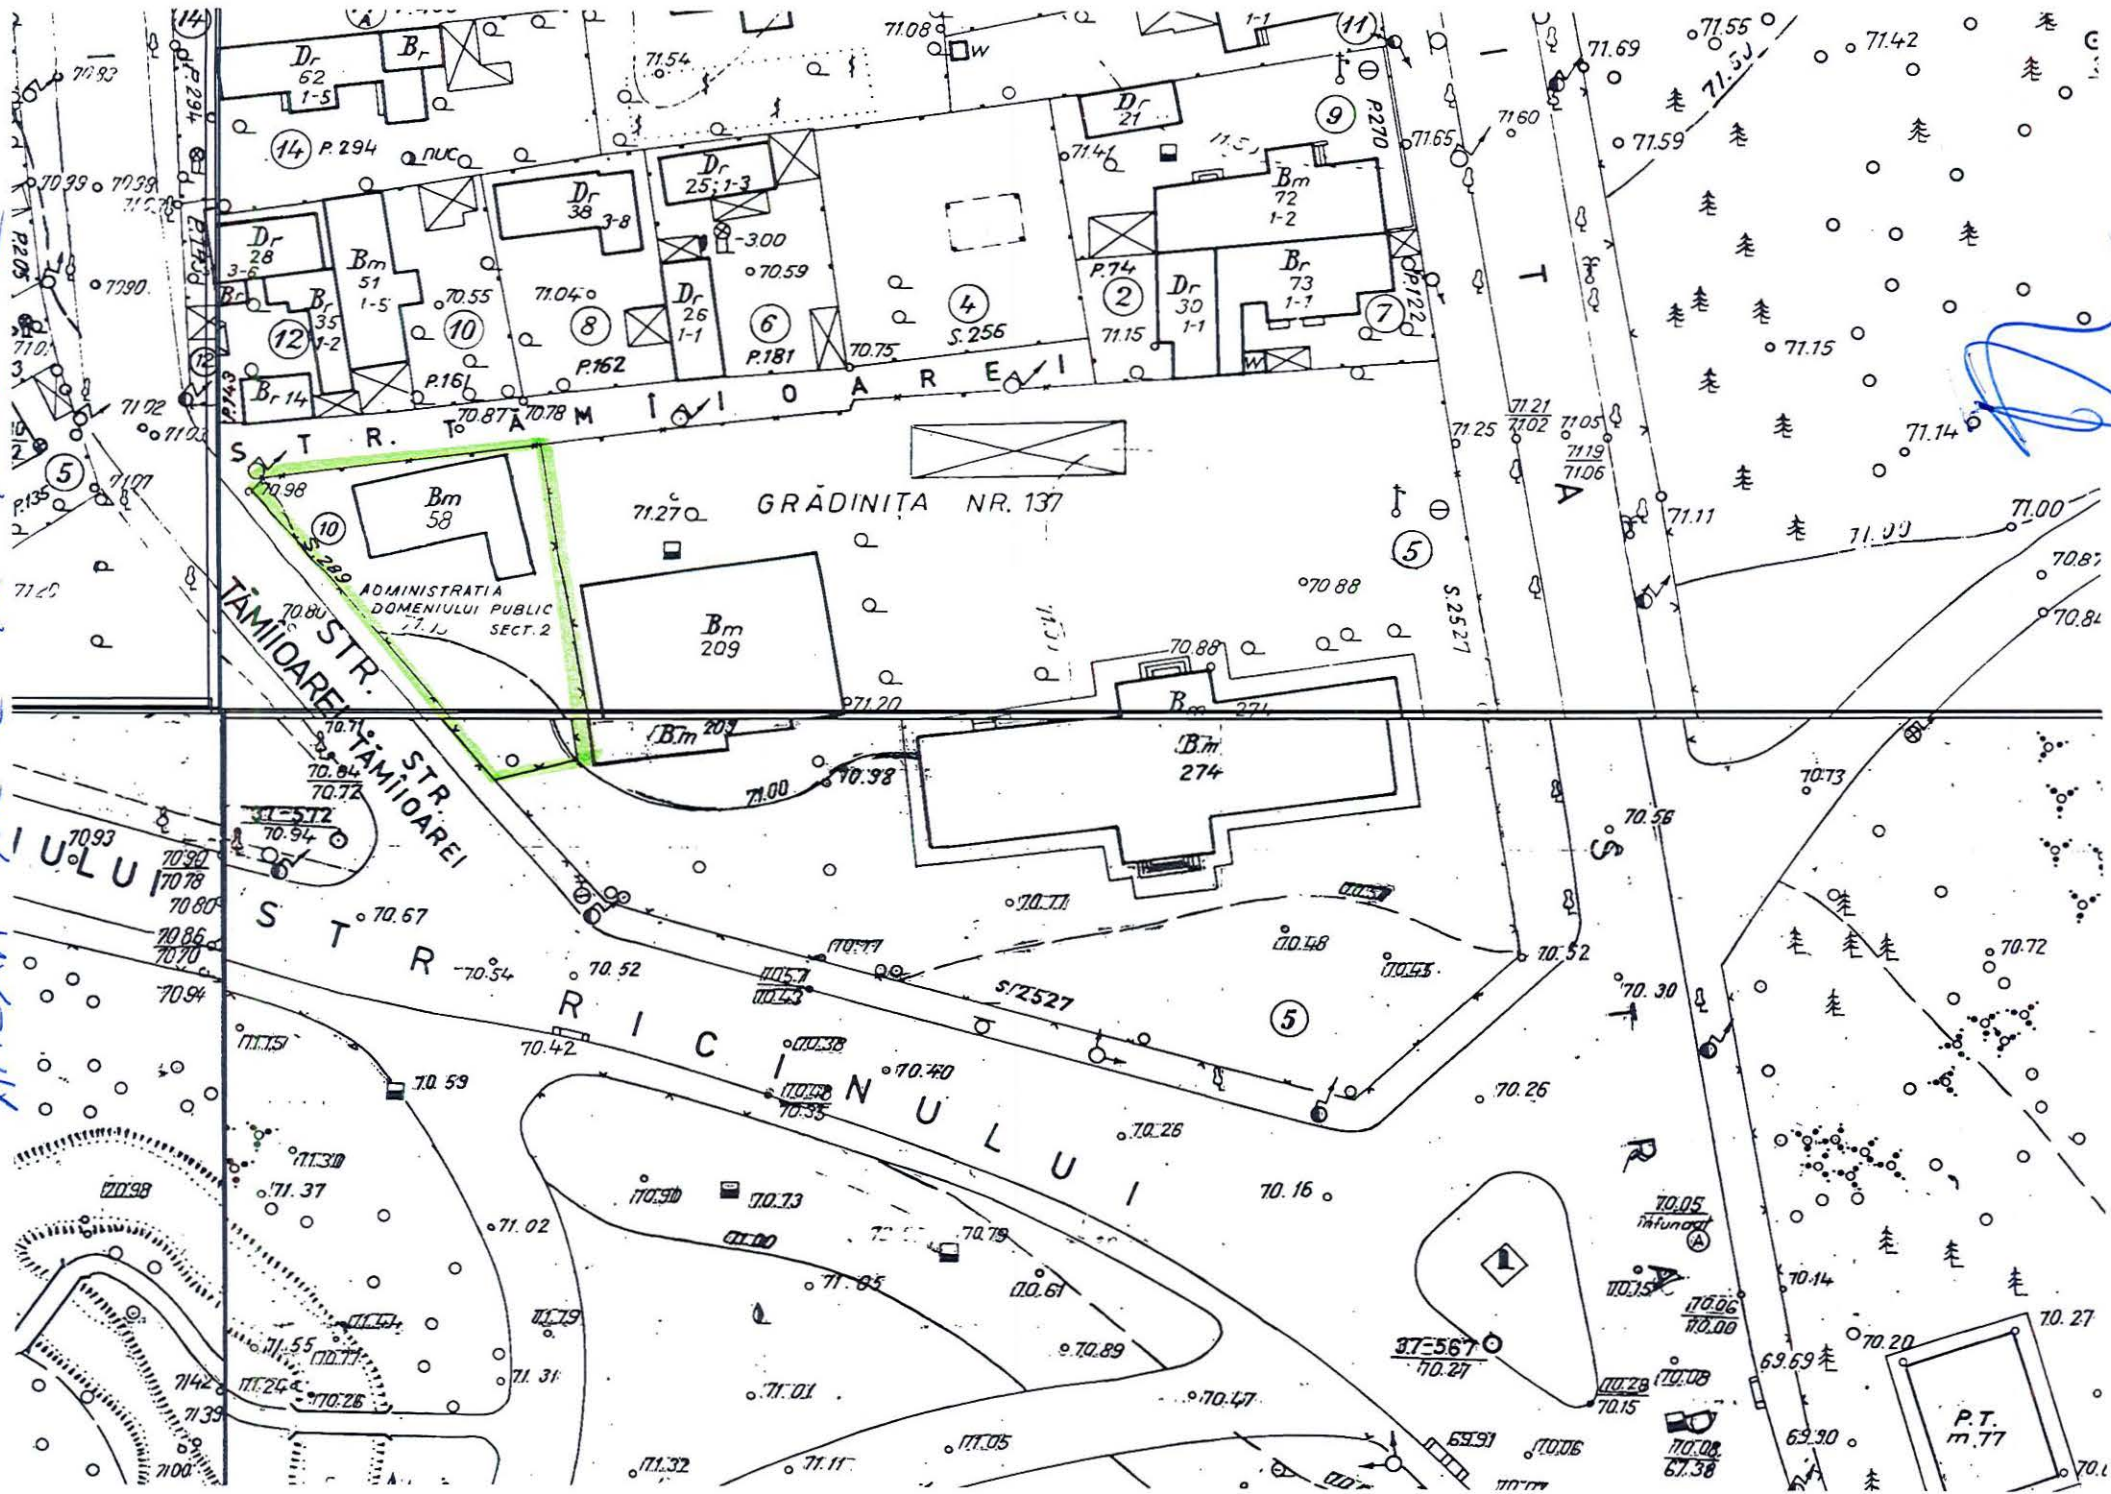

ADMINISTRATIA DOMENIULUI PUBLIC SECT. 2

P.T. m.77