



Proiect

HOTĂRÂRE
*privind aprobarea documentației de urbanism PUD
Strada Frederic Chopin nr. 15A,
Sectorul 2 al Municipiului București*

Primarul Sectorului 2 al Municipiului București, ales în condițiile stabilite de Legea nr. 115/2015 privind alegerea autorităților administrației publice locale, pentru modificarea Legii administrației publice locale nr. 215/2001 precum și pentru modificarea și completarea Legii nr. 393/2004 privind statutul aleșilor locali.

Analizând:

- Raportul de specialitate nr. 44920/19.06.2017 prezentat de Arhitectul Șef al Sectorului 2 al municipiului București;

- Raportul de informare și consultare a publicului nr. 44917/19.06.2017 întocmit pentru documentația de urbanism - PUD din Strada Frederic Chopin nr. 15A, Sector 2, semnat de Arhitectul Șef al Sectorului 2 al municipiului București;

- Avizul Arhitectului Șef nr. 96 CA 8/4 din 03.11.2016, emis de Arhitectul Șef al Sectorului 2 al municipiului București în baza consultării în cadrul Comisiei Tehnice de Amenajarea Teritoriului și Urbanism a Sectorului 2;

Având în vedere reglementările cuprinse în:

- art. 32 și 37 din Legea nr. 350/2001 privind amenajarea teritoriului și urbanismul, cu modificările și completările ulterioare;

- Ordinul nr. 2701 din 30 decembrie 2010, emis de Ministrul Dezvoltării Regionale și Turismului pentru aprobarea Metodologiei de informare și consultare a publicului cu privire la elaborarea sau revizuirea planurilor de amenajare a teritoriului și de urbanism, publicat în Monitorul Oficial nr. 47 din 19 ianuarie 2011, modificat cu Ordinul ministrului Dezvoltării Regionale și Administrației Publice nr. 835/2014;

- Hotărârea Consiliului Local Sector 2 nr. 3 din 13.01.2014 privind reactualizarea Regulamentului Local de implicare a publicului în elaborarea sau revizuirea planurilor de urbanism și amenajare a teritoriului a Sectorului 2 al Municipiului București;

- Hotărârea Consiliului Local Sector 2 nr. 27/25.04.2016 privind aprobarea” Regulamentului de organizare și funcționare al Comisiei Tehnice de Amenajare a Teritoriului și de Urbanism a Sectorului 2” și a componenței nominale a Comisiei Tehnice de Amenajare a Teritoriului și de Urbanism a Sectorului 2;

În temeiul art. 36 alin. (5) lit. c) și art. 45 alin. (6) din Legea nr. 215/2001 privind administrația publică locală, republicată, cu modificările și completările ulterioare;

Propune prezentul proiect de

HOTĂRÂRE

Art. 1 Se aprobă Planul Urbanistic de Detaliu – **Strada Frederic Chopin nr. 15A, Sector 2 – Imobil de locuințe colective – S+P+2E**, în conformitate cu anexele nr. 1 și 2, părți componente ale documentației de urbanism, reprezentând Avizul Arhitectului Șef și Planul de reglementări urbanistice vizat spre neschimbare.

Art. 2 Se aprobă Raportul de informare și consultare a publicului.

Art. 3 Prezenta documentație are caracter de reglementare specifică și nu dă dreptul la construire până la obținerea autorizației de construire.

Art. 4 Planul urbanistic de detaliu este valabil 2 (doi) ani.

Art. 5 Anexele nr. 1 și 2 conțin 3 pagini și fac parte integrantă din prezenta hotărâre.

Art. 6 Autoritatea executivă a Sectorului 2 al Municipiului București și direcțiile de specialitate din aparatul de specialitate al Primarului, vor asigura ducerea la îndeplinire a prezentei hotărâri.

Art. 7 Prezenta hotărâre se publică în Monitorul Oficial al Municipiului București.

PRIMAR,

TOADER MUGUR MIHAI



AVIZAT PENTRU LEGALITATE
ÎN TEMEIUL ART. 117, LIT. „a”
DIN LEGEA NR. 215/2001, REPUBLICATĂ
SECRETAR,

ELENA NIȚĂ





Cabinet Primar Sector 2 EXPUNERE DE MOTIVE

Urmare prevederilor Legii nr. 215/2001 privind administrația publică locală, republicată, art. 36 alin.(5) lit.”c” Consiliul Local al Sectorului 2 avizează sau aprobă documentațiile de amenajare a teritoriului și urbanism ale localităților.

Având în vedere modificările legislative prevăzute prin Ordinul nr. 2701 din 30 decembrie 2010 emis de Ministrul Dezvoltării Regionale și Turismului pentru aprobarea Metodologiei de informare și consultare a publicului cu privire la elaborarea sau revizuirea planurilor de amenajare a teritoriului și de urbanism, publicat în Monitorul Oficial nr. 47 din 19 ianuarie 2011 și prin Legea nr. 350/2001 privind amenajarea teritoriului și urbanismul, au fost adoptate:

- Ordinul nr. 2701 din 30 decembrie 2010 emis de Ministrul Dezvoltării Regionale și Turismului pentru aprobarea Metodologiei de informare și consultare a publicului cu privire la elaborarea sau revizuirea planurilor de amenajare a teritoriului și de urbanism, publicat în Monitorul Oficial nr. 47 din 19 ianuarie 2011;
- Hotărârea nr. 3 din 13.01.2014 a Consiliului Local Sector 2 privind reactualizarea Regulamentului Local de implicare a publicului în elaborarea sau revizuirea planurilor de urbanism și amenajare a teritoriului a Sectorului 2 al Municipiului București;
- Hotărârea Consiliului Local Sector 2 nr. 27/25.04.2016 privind aprobarea” Regulamentului de organizare și funcționare al Comisiei Tehnice de Amenajare a Teritoriului și de Urbanism a Sectorului 2” și a componenței nominale a Comisiei Tehnice de Amenajare a Teritoriului și de Urbanism a Sectorului 2;

Astfel, Comisia Tehnică de Amenajarea Teritoriului și Urbanism a Sectorului 2 a analizat documentația de urbanism PUD – din **Strada Frederic Chopin nr. 15A, Sector 2** care a obținut aviz favorabil.

În acest sens, propun spre analiză și aprobare de către Consiliul Local Sector 2, documentația de urbanism PUD - **Strada Frederic Chopin nr. 15A, Sector 2 – Imobil de locuințe colective – S+P+2E.**

PRIMAR,
TOADER MUGUR MIHAI





ROMÂNIA
Municipiul București
Primăria Sector 2



www.ps2.ro - Strada Chiristigiilor nr. 11-13, Tel: +(4021) 209.61.92; fax: +(4021) 209.61.83

DIRECȚIA URBANISM, CADASTRU ȘI GESTIONARE TERITORIU - S.A.D.U.

Nr. *44920/19.06.2017*

RAPORT DE SPECIALITATE
PRIVIND APROBAREA PLANULUI URBANISTIC DE DETALIU
STRADA FREDERIC CHOPIN NR. 15A, SECTOR 2 – BUCUREȘTI

Urmare prevederilor Legii nr. 215/2001 privind administrația publică locală, republicată, art. 36 alin.(5) lit."c" Consiliul Local al Sectorului 2 avizează sau aprobă documentațiile de amenajare a teritoriului și urbanism ale localităților.

Având în vedere noile modificări legislative prevăzute prin Ordinul nr. 2701 din 30 decembrie 2010 emis de Ministrul Dezvoltării Regionale și Turismului pentru aprobarea Metodologiei de informare și consultare a publicului cu privire la elaborarea sau revizuirea planurilor de amenajare a teritoriului și de urbanism, publicat în Monitorul Oficial nr. 47 din 19 ianuarie 2011 și prin Legea nr. 350/2001 privind amenajarea teritoriului și urbanismul, au fost adoptate:

- Hotărârea nr. 3 din 13.01.2014 a Consiliului Local Sector 2 privind reactualizarea Regulamentului Local de implicare a publicului în elaborarea sau revizuirea planurilor de urbanism și amenajare a teritoriului a Sectorului 2 al Municipiului București;
- Hotărârea Consiliului Local Sector 2 nr. 27/25.04.2016 privind aprobarea Regulamentului de organizare și funcționare al Comisiei Tehnice de Amenajare a Teritoriului și de Urbanism a Sectorului 2 și a componenței nominale a Comisiei Tehnice de Amenajare a Teritoriului și de Urbanism a Sectorului 2;
- Hotărârea nr. 117/14.12.2015 a Consiliului Local Sector 2 privind aprobarea unor măsuri în domeniul urbanismului la nivelul Sectorului 2 al Municipiului București.

Planul Urbanistic de Detaliu întocmit pentru imobilul situat în intravilanul municipiului București, **Strada Frederic Chopin nr. 15A, Sector 2**, format din teren în suprafață totală de **740,0mp este proprietate privată persoană juridică** pentru care s-a eliberat certificatul de urbanism nr. 103/6,,C" din 21.01.2016, a primit aviz favorabil sub nr. 96 CA 8/4 din 03.11.2016, ca urmare a activității C.T.A.T.U. a Sectorului 2 din data de 03.11.2016.

A fost avizată edificarea unui imobil cu destinația locuințe colective, având regim de înălțime – S+P+2E amplasat cu următorii indicatori urbanistici: P.O.T.=45%; C.U.T.=1,3; regim de înălțime: H.maxim măsurată în planul fațadei=10,0m; Parcarea/gararea și scurgerea apelor pluviale se vor asigura în incinta proprietății.

Conform P.U.Z. Sector 2 aprobat prin H.C.L.S. 2 nr. 99/2003 și prelungit cu H.C.L.S. 2 nr. 5/2013 și H.C.L.S 2 nr. 117/2015 terenul este încadrat în zona L3a2, similar L2.

Față de cele prezentate, propunem spre aprobare Planul Urbanistic de Detaliu prezentat.



ȘEF SERVICIU,
Ing. Maria DARABAN

Întocmit : ing. *Alexandra Lazăr* / 2 ex.

Cod SADU – AI



DIRECȚIA URBANISM CADASTRU ȘI GESTIONARE TERITORIU - S.A.D.U.

Nr. 64917/19.06.2017

**RAPORT DE INFORMARE ȘI CONSULTARE A PUBLICULUI
PRIVIND APROBAREA PLANULUI URBANISTIC DE DETALIU
STRADA FREDERIC CHOPIN NR. 15A, SECTOR 2 – BUCUREȘTI**

Urmare prevederilor Legii nr. 215/2001 privind administrația publică locală, republicată, art. 36 alin.(5) lit.”c” Consiliul Local al Sectorului 2 avizează sau aprobă documentațiile de amenajare a teritoriului și urbanism ale localităților.

Având în vedere noile modificări legislative prevăzute prin Ordinul nr. 2701 din 30 decembrie 2010 emis de Ministrul Dezvoltării Regionale și Turismului pentru aprobarea Metodologiei de informare și consultare a publicului cu privire la elaborarea sau revizuirea planurilor de amenajare a teritoriului și de urbanism, publicat în Monitorul Oficial nr. 47 din 19 ianuarie 2011 și prin Legea nr. 350/2001 privind amenajarea teritoriului și urbanismul, au fost adoptate:

- Hotărârea nr. 3 din 13.01.2014 a Consiliului Local Sector 2 privind reactualizarea Regulamentului Local de implicare a publicului în elaborarea sau revizuirea planurilor de urbanism și amenajare a teritoriului a Sectorului 2 al Municipiului București;

- Hotărârea Consiliului Local Sector 2 nr. 27/25.04.2016 privind aprobarea” Regulamentului de organizare și funcționare al Comisiei Tehnice de Amenajare a Teritoriului și de Urbanism a Sectorului 2” și a componenței nominale a Comisiei Tehnice de Amenajare a Teritoriului și de Urbanism a Sectorului 2;

Astfel, pentru P.U.D. – Strada Frederic Chopin nr. 15A, Sector 2, București avizat sub nr. 96 CA 8/4 din 03.11.2016, a fost îndeplinită procedura de consultarea și informarea publicului, propunerea de edificare a unui imobil cu destinația locuințe colective – S+P+2E a fost postată pe site-ul Primăriei Sectorului 2 – www.ps2.ro, putând fi consultată la secțiunea Informații Publice - fereastra Documentații Urbanism.

Menționăm faptul că în vederea aprobării P.U.D. pentru imobilul din Strada Frederic Chopin nr. 15A, Sector 2, București avizat sub nr. 96 CA 8/4 din 03.11.2016, s-au notificat vecinii afectați de soluția urbanistică propusă. S-au depus obiecții din partea vecinilor respectiv asociațiile de proprietari din zonă. Astfel, a fost organizată o dezbatere publică la sediul Primăriei Sectorului 2 unde au participat reprezentanți ai Asociației de Proprietari, și reprezentanți ai Grupului Floreasca. La dezbatere a fost prezentat proiectul. Ca urmare a discuțiilor purtate și a obiecțiilor prezentate s-a solicitat și ulterior s-a prezentat un studiu de însorire cu concluzii din care rezultă că se respectă Normativul în vigoare cu privire la mediul de sănătate a populației. A fost afișat panoul de consultare a populației și s-au depus toate avizele solicitate prin certificatul de urbanism. S-au depus în continuare sesizări din partea asociațiilor din zonă la care s-a răspuns punctual. La dezbatere nu au fost obiecții cu privire la amplasarea construcției dacă se respectă reglementările în vigoare.

Conform Legii 350/2001, art. 56, alin 7) *În termen de maximum 45 de zile de la finalizarea dezbaterii publice și înaintarea expunerii de motive elaborate de primar/președintele consiliului județean și a raportului de specialitate elaborat de către arhitectul-șef, consiliul județean sau local are obligația să emită o hotărâre prin care aprobă sau respinge documentația de amenajare a teritoriului sau urbanism.*

În conformitate cu art. 43 și 44 din Ordinul nr. 2701 din 30 decembrie 2010 emis de Ministrul Dezvoltării Regionale și Turismului pentru aprobarea Metodologiei de informare și consultare a publicului cu privire la elaborarea sau revizuirea planurilor de amenajare a teritoriului și de urbanism, în vederea aprobării PUD, se va asigura introducerea în documentația supusă aprobării consiliului local a raportului informării și consultării publicului, respectiv informațiile cuprinse în P.U.D. ce reprezintă informații de interes public, vor fi furnizate și puse la dispoziție în urma solicitărilor, conform Legii nr. 544/2001, cu modificările și completările ulterioare.

ARHITECT ȘEF,
arh. urb. Alina Alisa BRATU



ȘEF SERVICIU,
ing. Maria DARABAN

Cod SADU – A.I.

Întocmit: 3ex. ing. Alexandra Lazăr



ROMÂNIA
Municipiul București
Primăria Sector 2



www.ps2.ro - Strada Chiristigiilor nr. 11-13, Tel: +(4021) 209.61.92; fax: +(4021) 209.61.83

DIRECȚIA URBANISM,
41433//12.06.2017
ROMÂNIA
Sector 2 Municipiul București
Arhitect-șef



Ca urmare a cererii adresate de *1) S.C. COMPANIA DAMAR 97 S.R.L, cu domiciliul/sediul*2) municipiul București, sectorul 3, cod poștal, Bd. Unirii nr. 74, bl. J 3B, ap. 35, Sc. 3, telefon/fax, e-mail, înregistrată cu nr. inițial 62199/2016, completat cu nr. 75387/2016 și 41433/09.06.2017, în conformitate cu prevederile Legii nr. 350/2001 privind amenajarea teritoriului și urbanismul, cu modificările și completările ulterioare, se emite următorul:

AVIZ
Nr. 96 CA 8/4 din 03.11.2016

Pentru Planul urbanistic de detaliu *3) IMOBIL DE LOCUINȚE COLECTIVE – S+P+2E generat de imobilul din STRADA FREDERIC CHOPIN NR. 15A, SECTOR 2, BUCUREȘTI;

Inițiator: S. .C. COMPANIA DAMAR 97 S.R.L

Proiectant: S.C. OPEN ARCHITECTURE S.R.L.

Specialist cu drept de semnătură RUR: arh. Adrian P. CONSTANTINESCU – RUR – D, E;

Amplasare, delimitare, suprafață zona studiată în P.U.D.: Amplasamentul studiat este situat în intravilanul municipiului București, delimitat de următoarele repere urbane - strada Frederic Chopin: conform acte de proprietate =740,00mp.

Prevederi P.U.G. - R.L.U. ***aprobate anterior: Terenul se încadrează în U.T.R. „L3a2” - subzona locuințelor colective medii cu P+3 – P+4 niveluri formând ansambluri preponderent rezidențiale situate în afara zonei protejate și în afara Perimetrului Central al Mun. București, în care indicatori urbanistici admiși sunt: P.O.T.=max.30%; C.U.T.=1. În cazul unor enclave de lotizări existente în ansamblurile de locuințe colective, acestea vor fi considerate funcțional și urbanistic similar zonei L2 și se vor supune reglementărilor de construire pentru această subzonă; pentru P+2E, P.O.T.=max.45%; C.U.T.= 1,3 pentru P+2E - conform Planului Urbanistic General al Municipiului București corelat cu P.U.Z. Sector 2 aprobat prin H.C.L.S. 2 nr. 99/2003 și prelungit cu H.C.L.S. 2 nr. 5/2013 și H.C.L.S 2 nr. 117/2015.

Funcțiuni predominante: locuințe;

- H max = P+2E;

- POT max = 45%;

- CUT max = 1,3;

- **retragerea minimă față de aliniament** = clădirile se dispun pe aliniament sau cu retragere conform tipologiei predominante existente pe strada pe care se amplasează. În cazul în care sunt retrase de la aliniament acest lucru este posibil cu condiția să nu lase aparente calcanale ale clădirilor învecinate aflate în stare bună sau cu valoare arhitectural urbanistică;

- **retragere minime față de limitele laterale** clădirile semi-cuplate se vor alipi de calcanul clădirii de pe parcela alăturată și se vor retrage față de ceaaltă limită la o distanță de cel puțin jumătate din înălțimea la cornișă în punctul cel mai înalt față de teren, dar nu cu mai puțin de 3,0 metri; în cazul în care parcela se învecinează pe ambele limite laterale cu clădiri retrase față de limita proprietății având fațade cu ferestre, clădirea se va realiza în regim izolat;

- **retragere minime față de limitele posterioare** = retragerea față de limita posterioară a parcelei va fi egală cu jumătate din înălțimea la cornișă, măsurată în punctul cel mai înalt față de teren, dar nu mai puțin de 5,0 metri;

Prevederi P.U.D. propuse:

- **retragere minime față de limitele laterale** = retras cu min. 3,25m față de limita stângă(respectiv 6,0m față de blocul din strada Chopin nr. 15), min. 4,3m retras față de limita dreaptă (respectiv 7,8m retras față de blocul din strada Ceaikovski nr. 10), conform planului de reglementari anexat;

- **retragere minime față de limitele posterioare** = retras cu min. 6,0m față de limita posterioară, respectiv 7,80m față de blocul din strada Giuseppe Garibaldi nr. 22;

- **circulații și accese:** conform avizului Comisiei Tehnice de Circulație nr. 1413224/21.04.2016 din str. Frederic Chopin;

- **echipare tehnico-edilitară:** toate clădirile noi vor fi racordate la rețelele tehnico edilitare; se vor respecta condițiile impuse prin avizele de utilități solicitate și planșa de rețele;

- **P.O.T.=45%, CUT=1,3, H maxim măsurat în planul fațadei=10,0m;**

În urma ședinței Comisiei tehnice de amenajare a teritoriului și urbanism din data de 03.11.2016 se avizează favorabil Planul Urbanistic de Detaliu.

Prezentul aviz este valabil numai împreună cu planșa de reglementări urbanistice anexată și vizată spre neschimbare. Elaboratorul și beneficiarul P.U.D. răspund pentru exactitatea datelor și veridicitatea înscrisurilor cuprinse în P.U.D. care face obiectul prezentului aviz, în conformitate cu art. 63 alin. (2) lit. g) din Legea nr. 350/2001 privind amenajarea teritoriului și urbanismul, cu modificările și completările ulterioare. La faza DTAC se va prezenta studiul de însoțire cu concluzii validat de Ministerul Sănătății cu privire la respectarea O.M.S. nr. 119/2014.

Prezentul aviz este un aviz tehnic și poate fi folosit numai în scopul aprobării P.U.D. Documentația tehnică pentru autorizarea executării lucrărilor de construire (DTAC) se poate întocmi numai după aprobarea P.U.D. și cu obligativitatea respectării întocmai a prevederilor acestuia.

Prezentul aviz este valabil de la data emiterii sale pe toată durata de valabilitate a certificatului de urbanism nr. 103/6, C” din 21.01.2016, emis de Primăria Sectorului 2 și se taxează cu 13,0 lei conform chitanță nr. 15281/seria A, din 22.09.2016



Șef serviciu,
ing. Maria DARABAN

Comisia Tehnică de Amenajarea Teritoriului și Urbanism a Sectorului 2: prof.dr.arh. Florin MACHEDON, conf.dr. arh. Angelica STAN, prof.dr.arh. Mihai COCHECI, prof.dr.arh. Mircea Silviu CHIRA, prof.dr.arh. Georgia MITRACHE, prof.dr.arh. Cătălin SÂRBU.

Întocmit: ing. Alexandra LAZAR / 4ex.

Ediția 1 / Revizia 1

Cod SADU - AVA

PRECIZĂRI

¹⁾ Numele și prenumele solicitantului.

- persoană fizică; sau

- reprezentant al firmei (persoană juridică), cu precizarea denumirii acesteia, precum și a calității solicitantului în cadrul firmei.

²⁾ Adresa solicitantului:

- pentru persoană fizică se completează cu date privind domiciliul acesteia;

- pentru persoană juridică se completează cu date privind sediul social al firmei.

³⁾ Denumirea investiției/operațiunii propuse.

⁴⁾ Date de identificare a imobilului - teren și/sau construcții - conform certificatului de urbanism emis în care este solicitată obținerea avizului de oportunitate.

⁵⁾ Se precizează condițiile pentru:

- completarea P.U.D., în cazul avizului cu condiții; sau

- refacerea P.U.D., în cazul avizului nefavorabil, pentru revizarea ulterioară a P.U.D.

*) Se completează, după caz:


- Primăria Municipiului;

- Primăria Orașului;

- Primăria Comunei

**) Se va semna de arhitectul-șef sau, "pentru arhitectul-șef", de către persoana cu responsabilitate în domeniul amenajării teritoriului și urbanismului, specificându-se funcția și titlul profesional, după caz.

***) Referitor la aliniatul -Prevederile PUG-RLU aprobate anterior, pentru Certificatele emise în baza PUZ S2 – respectiv HCLS2 117 aflate în perioada de valabilitate sau de prelungire a acesteia, se vor descrie prevederile PUZS2-RLU.

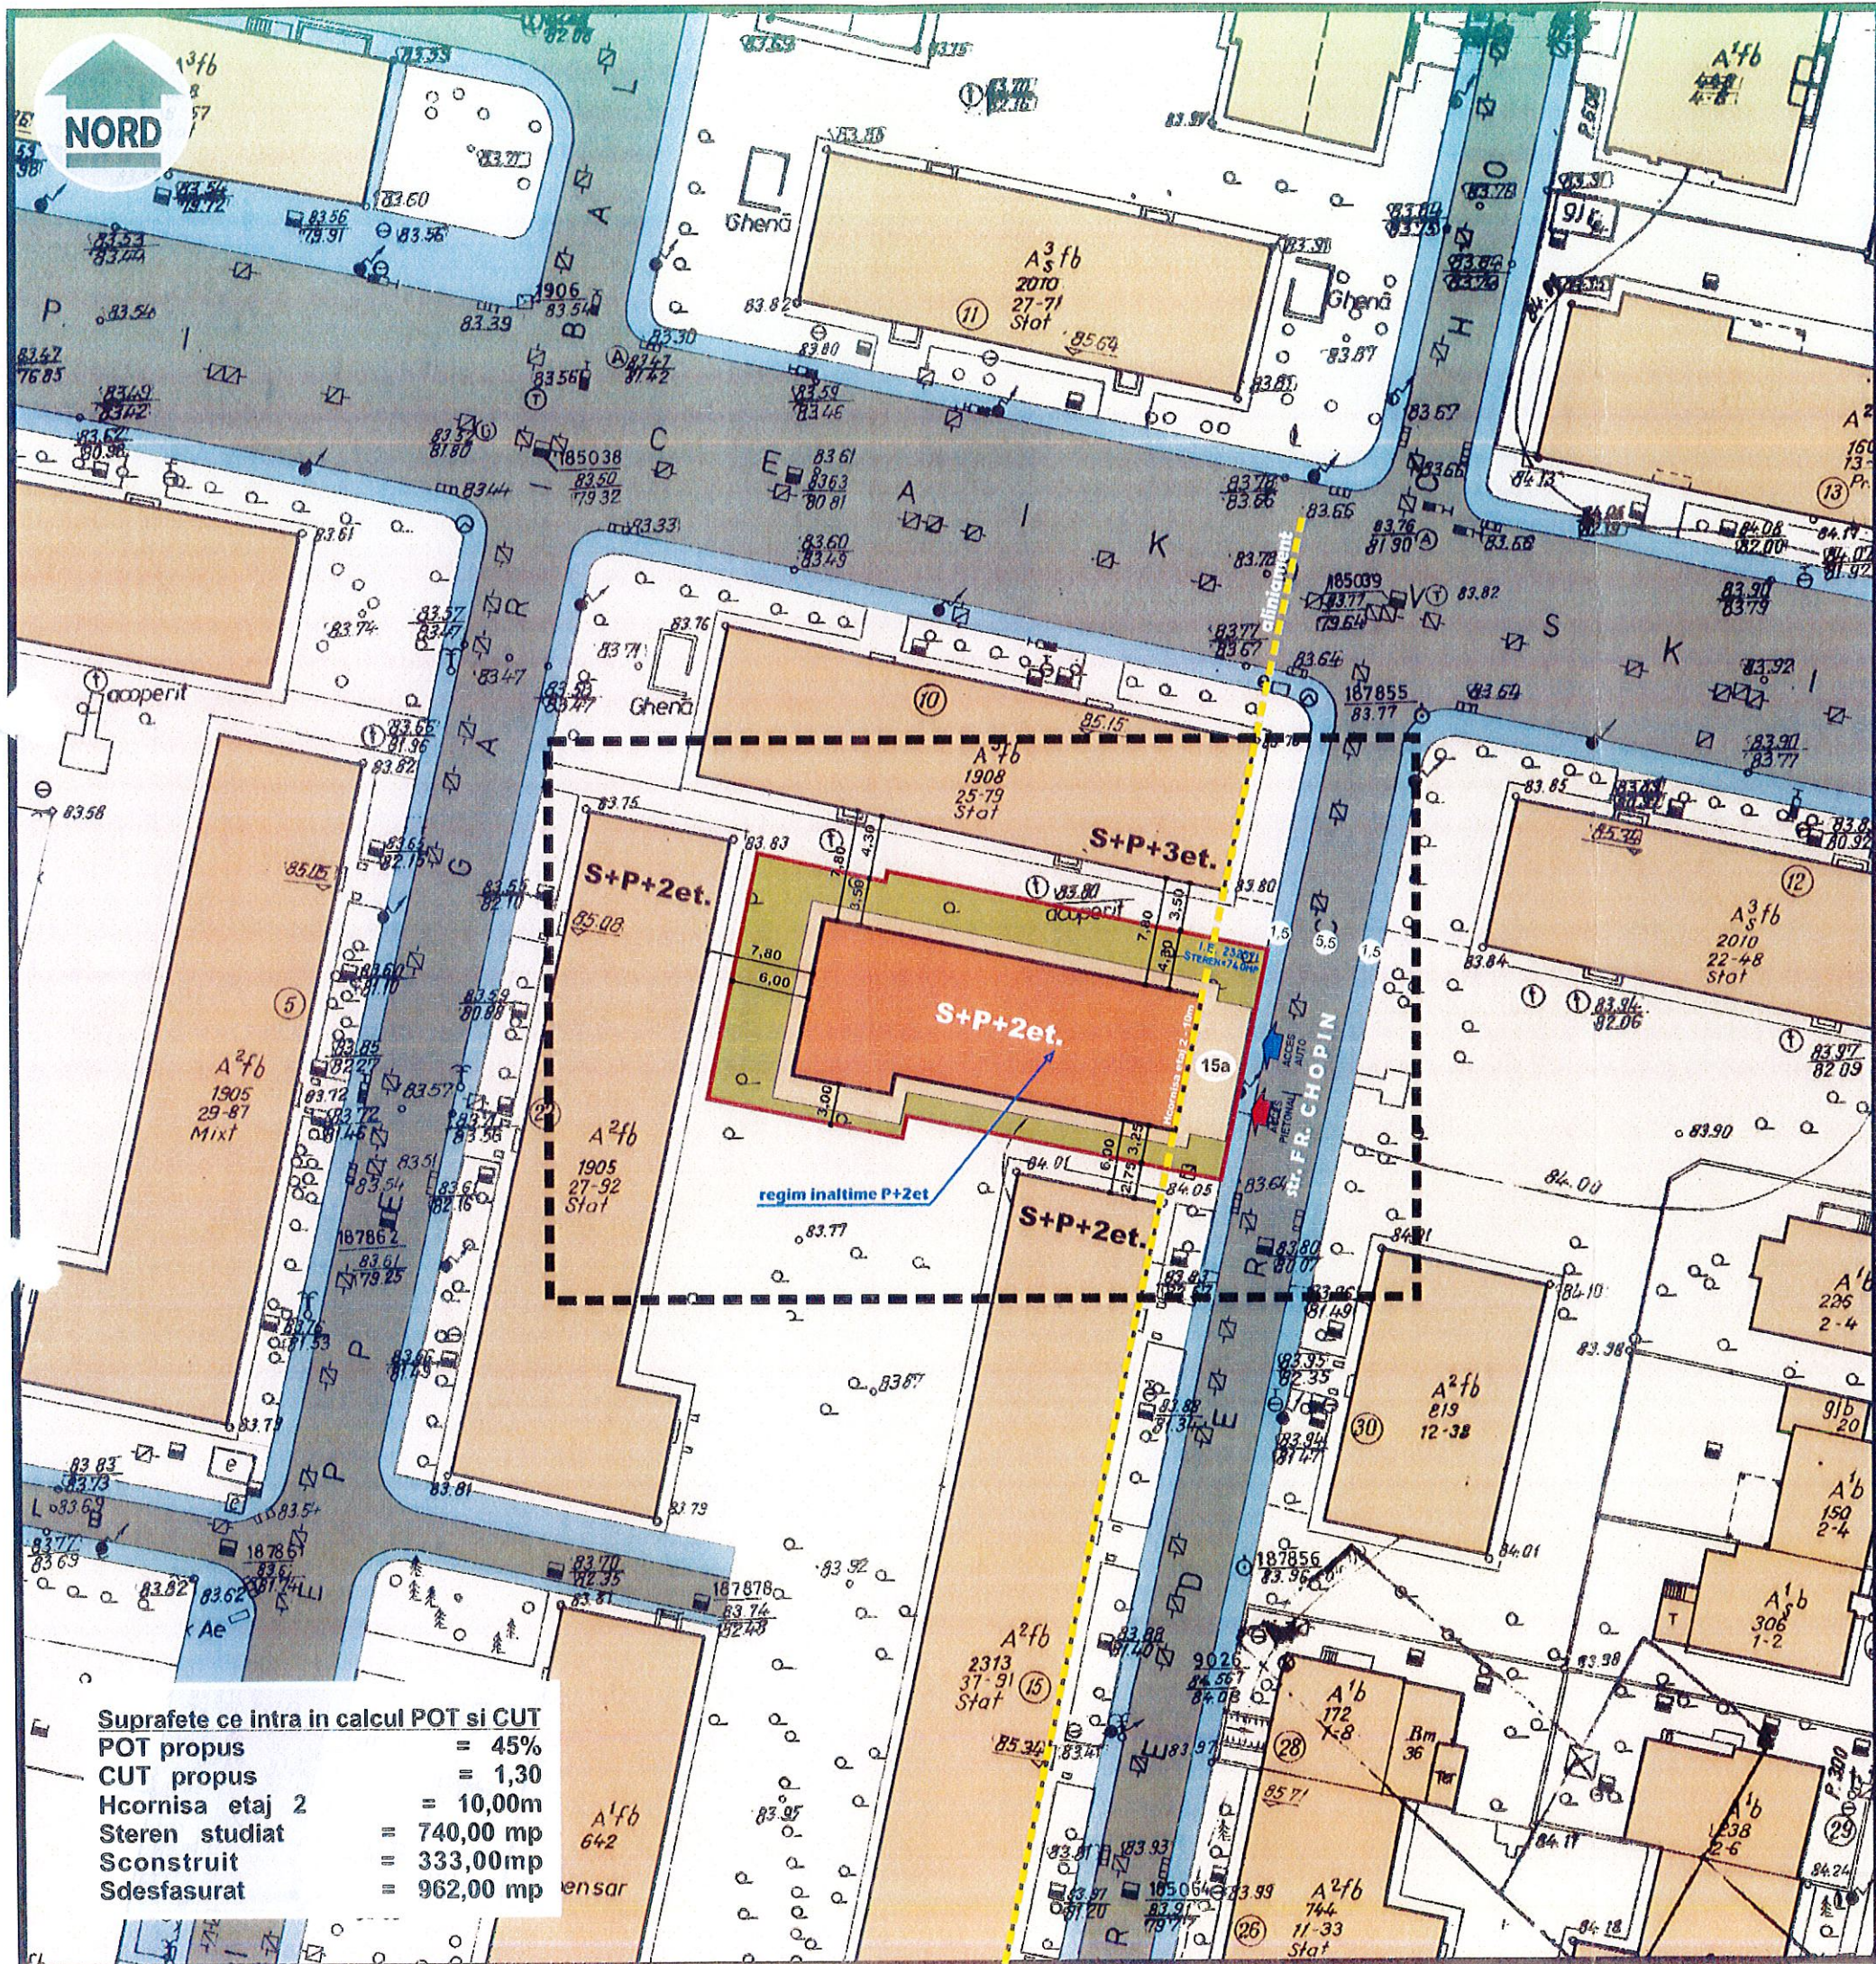

PLAN URBANISTIC de DETALIU

Construire locuinte colective
S+P+2et.,
 str. Fr. Chopin, nr. 15A,
SECTOR 2, BUCURESTI

REGULAMENT
 scara 1:500

VIZAT
 spre neschimbare,
 SECRETAR,

- LIMITE**
- LIMITA PUD
 - LIMITA TERENULUI CE A GENERAT PUD

- REGLEMENTARI**
- EDIFICABIL PROPUȘ S+P+2et.
 - PIETONAL IN JURUL CLADIRII SI ACCES DIN STRADA 2

- ALINIAMENT
- ACCES AUTO
- ACCES PIETONAL
- SPATIU VERDE - 30%

- FUNCTIUNI EXISTENTE**
- CLADIRI EXISTENTE P/P+1et./P+2et./P+3et.
 - CIRCULATII CAROSABILE
 - CIRCULATII PIETONALE
 - SPATIU VERDE

Nr. Pct.	Coordonatele pct. del. cont.		Lungimi latari D(i,i+1)
	X _{ij}	Y _{ij}	
P1	330088.730	588143.330	10.157
P2	330086.550	588153.250	0.806
P3	330087.340	588153.410	29.979
P4	330081.230	588182.760	17.977
P5	330063.630	588179.100	24.796
P6	330068.660	588154.820	1.726
P7	330066.970	588154.470	15.298
P8	330070.120	588139.500	19.000

S=740mp



Suprafete ce intra in calcul POT si CUT
 POT propus = 45%
 CUT propus = 1,30
 Hcornisa etaj 2 = 10,00m
 Steren studiat = 740,00 mp
 Sconstruit = 333,00mp
 Sdesfasurat = 962,00 mp

	TITLUL PROIECTULUI: PUD - Construire locuinte colective regim inaltime S+P+2et. nr. cad. 232371, str. Fr. Chopin, nr. 15a sector 2, BUCURESTI	PROIECT NR. 65/ 18.01.2016
	Beneficiar: SC COMPANIA DAMAR 97	TITLUL PLANSEI: REGULAMENT
Verificat: Arh. Adrian Constantinescu	Intocmit: drd.arh. Parvanu Ema	PLANSA: NR. 7