



Cabinet Primar Sector 2

Proiect

HOTĂRÂRE
privind aprobarea documentației de urbanism PUD
Str. Mențiunii nr. 97,
Sectorul 2 al Municipiului București

Primarul Sectorului 2 al Municipiului București, ales în condițiile stabilite de Legea nr. 115/2015 privind alegerea autorităților administrației publice locale, pentru modificarea Legii administrației publice locale nr. 215/2001 precum și pentru modificarea și completarea Legii nr. 393/2004 privind statutul aleșilor locali.

Analizând:

- Raportul de specialitate nr. 25765/07.03.2018 prezentat de Arhitectul Șef al Sectorului 2 al municipiului București;
- Raportul de informare și consultare a publicului nr. 25764/07.03.2018 întocmit pentru documentația de urbanism - PUD din Str. Mențiunii nr. 97, Sector 2, semnat de Arhitectul Șef al Sectorului 2 al municipiului București;
- Avizul Arhitectului Șef nr. 4 CA 1/5 din 17.01.2018, emis de Arhitectul Șef al Sectorului 2 al municipiului București în baza consultării în cadrul Comisiei Tehnice de Amenajarea Teritoriului și Urbanism a Sectorului 2;
- Dispoziția nr. 805/28.03.2016 emisă de către Primarul Sectorului 2 privind exercitarea cu caracter temporar de către doamna Niță Elena a funcției publice de conducere de Secretar al Sectorului 2 București;
- Dispoziția nr. 507/09.03.2018 emisă de către Primarul Sectorului 2 privind delegarea unor atribuții ale Primarului Sectorului 2 al Municipiului București către Viceprimarul Sectorului 2 – Dl. Popescu Dan Cristian;

Având în vedere reglementările cuprinse în:

- art. 32 și 37 din Legea nr. 350/2001 privind amenajarea teritoriului și urbanismul, cu modificările și completările ulterioare;
- Ordinul nr. 2701 din 30 decembrie 2010, emis de Ministrul Dezvoltării Regionale și Turismului pentru aprobarea Metodologiei de informare și consultare a publicului cu privire la elaborarea sau revizuirea planurilor de amenajare a teritoriului și de urbanism, publicat în

Monitorul Oficial nr. 47 din 19 ianuarie 2011, modificat cu Ordinul ministrului Dezvoltării Regionale și Administrației Publice nr. 835/2014;

- Hotărârea Consiliului Local Sector 2 nr. 3 din 13.01.2014 privind reactualizarea urbanism și amenajare a teritoriului a Sectorului 2 al Municipiului București;

Hotărârea Consiliului Local Sector 2 nr. 27/25.04.2016 privind aprobarea” Regulamentului de organizare și funcționare al Comisiei Tehnice de Amenajare a Teritoriului și de Urbanism a Sectorului 2” și a componenței nominale a Comisiei Tehnice de Amenajare a Teritoriului și de Urbanism a Sectorului 2;

În temeiul art. 36 alin. (5) lit. c) și art. 45 alin. (6) din Legea nr. 215/2001 privind administrația publică locală, republicată, cu modificările și completările ulterioare;

Propune prezentul proiect de

HOTĂRÂRE

Art. 1 Se aprobă Planul Urbanistic de Detaliu – **Str. Mențiunii nr. 97, Sector 2 – Extindere locuință – P+1E+M**, în conformitate cu anexele nr. 1 și 2, părți componente ale documentației de urbanism, reprezentând Avizul Arhitectului Șef și Planul de reglementări urbanistice vizat spre neschimbare.

Art. 2 Se aprobă Raportul de informare și consultare a publicului.

Art. 3 Prezenta documentație are caracter de reglementare specifică și nu dă dreptul la construire până la obținerea autorizației de construire.

Art. 4 Planul urbanistic de detaliu este valabil 2 (doi) ani.

Art. 5 Anexele nr. 1 și 2 conțin 3 pagini și fac parte integrantă din prezenta hotărâre.

Art. 6 Autoritatea executivă a Sectorului 2 al Municipiului București și direcțiile de specialitate din aparatul de specialitate al Primarului, vor asigura ducerea la îndeplinire a prezentei hotărâri.

Art. 7 Prezenta hotărâre se publică integral în Monitorul Oficial al Municipiului București.



**PRIMAR,
TOADER MUGUR MIHAI**

AVIZAT PENTRU LEGALITATE
ÎN TEMEIUL ART. 117, LIT. „a”
DIN LEGEA NR. 215/2001, REPUBLICATĂ
SECRETAR,

ELENA NIȚĂ





Cabinet Primar Sector 2 EXPUNERE DE MOTIVE

Urmare prevederilor Legii nr. 215/2001 privind administrația publică locală, republicată, art. 36 alin.(5) lit."c" Consiliul Local al Sectorului 2 avizează sau aprobă documentațiile de amenajare a teritoriului și urbanism ale localităților.

Având în vedere modificările legislative prevăzute prin Ordinul nr. 2701 din 30 decembrie 2010 emis de Ministrul Dezvoltării Regionale și Turismului pentru aprobarea Metodologiei de informare și consultare a publicului cu privire la elaborarea sau revizuirea planurilor de amenajare a teritoriului și de urbanism, publicat în Monitorul Oficial nr. 47 din 19 ianuarie 2011 și prin Legea nr. 350/2001 privind amenajarea teritoriului și urbanismul, au fost adoptate:

- Ordinul nr. 2701 din 30 decembrie 2010 emis de Ministrul Dezvoltării Regionale și Turismului pentru aprobarea Metodologiei de informare și consultare a publicului cu privire la elaborarea sau revizuirea planurilor de amenajare a teritoriului și de urbanism, publicat în Monitorul Oficial nr. 47 din 19 ianuarie 2011;

- Hotărârea nr. 3 din 13.01.2014 a Consiliului Local Sector 2 privind reactualizarea Regulamentului Local de implicare a publicului în elaborarea sau revizuirea planurilor de urbanism și amenajare a teritoriului a Sectorului 2 al Municipiului București;

- Hotărârea Consiliului Local Sector 2 nr. 27/25.04.2016 privind aprobarea "Regulamentului de organizare și funcționare al Comisiei Tehnice de Amenajare a Teritoriului și de Urbanism a Sectorului 2" și a componenței nominale a Comisiei Tehnice de Amenajare a Teritoriului și de Urbanism a Sectorului 2;

Astfel, Comisia Tehnică de Amenajarea Teritoriului și Urbanism a Sectorului 2 a analizat documentația de urbanism PUD – din **Str. Menționii nr. 97, Sector 2** care a obținut aviz favorabil.

În acest sens, propun spre analiză și aprobare de către Consiliul Local Sector 2, documentația de urbanism PUD – **Str. Menționii nr. 97, Sector 2 – Extindere locuință – P+1E+M.**

PRIMAR,

TOADER MUGUR MIHAI





DIRECȚIA URBANISM, CADASTRU ȘI GESTIONARE TERITORIU - S.A.D.U.
Nr. 25765/07.03.2018

RAPORT DE SPECIALITATE
PRIVIND APROBAREA PLANULUI URBANISTIC DE DETALIU
STR. MENȚIUNII NR. 97, SECTOR 2 – BUCUREȘTI

Urmare prevederilor Legii nr. 215/2001 privind administrația publică locală, republicată, art. 36 alin.(5) lit.”c” Consiliul Local al Sectorului 2 avizează sau aprobă documentațiile de amenajare a teritoriului și urbanism ale localităților.

Având în vedere noile modificări legislative prevăzute prin Ordinul nr. 2701 din 30 decembrie 2010 emis de Ministrul Dezvoltării Regionale și Turismului pentru aprobarea Metodologiei de informare și consultare a publicului cu privire la elaborarea sau revizuirea planurilor de amenajare a teritoriului și de urbanism, publicat în Monitorul Oficial nr. 47 din 19 ianuarie 2011 și prin Legea nr. 350/2001 privind amenajarea teritoriului și urbanismul, au fost adoptate:

- Hotărârea nr. 3 din 13.01.2014 a Consiliului Local Sector 2 privind reactualizarea Regulamentului Local de implicare a publicului în elaborarea sau revizuirea planurilor de urbanism și amenajare a teritoriului a Sectorului 2 al Municipiului București;

- Hotărârea Consiliului Local Sector 2 nr. 27/25.04.2016 privind aprobarea” Regulamentului de organizare și funcționare al Comisiei Tehnice de Amenajare a Teritoriului și de Urbanism a Sectorului 2” și a componenței nominale a Comisiei Tehnice de Amenajare a Teritoriului și de Urbanism a Sectorului 2;

- Hotărârea nr. 117/14.12.2015 a Consiliului Local Sector 2 privind aprobarea unor măsuri în domeniul urbanismului la nivelul Sectorului 2 al Municipiului București.

Planul Urbanistic de Detaliu întocmit pentru imobilul situat în intravilanul municipiului București, **Str. Menționii nr. 97, Sector 2**, format din teren în suprafață totală de **300,0 mp (294,0mp din măsurători cadastrale) este proprietate privată persoană fizică** pentru care s-a eliberat certificatul de urbanism nr. 1114/103”M” din 29.09.2017, a primit aviz favorabil sub nr. 4 CA 1/5 din 17.01.2018, ca urmare a activității C.T.A.T.U. a Sectorului 2 din data de 17.01.2018.

A fost avizată propunerea de extindere locuință cu un corp – P+1E+M amplasată cu următorii indicatori urbanistici: P.O.T.=47%, CUT=1,; H. maxim =7,0m.

Parcarea/gararea și scurgerea apelor pluviale se vor asigura în incinta proprietății.

Încadrarea în PUG București este subzona **“L1e”**.

Față de cele prezentate, propunem spre aprobare Planul Urbanistic de Detaliu prezentat.

ARHITECT ȘEF,
ARH. URB. ALINA ALISA BRATU



ȘEF SERVICIU,
Ing. Maria DARABAN

Cod SADU – AI

Întocmit : Ing. Alexandra Lazăr / 2 ex.



DIRECȚIA URBANISM CADASTRU ȘI GESTIONARE TERITORIU - S.A.D.U.
Nr. 25764/07.03.2018

VIZAT
spre neschimbare,
SECRETAR,

**RAPORT DE INFORMARE ȘI CONSULTARE A PUBLICULUI
PRIVIND APROBAREA PLANULUI URBANISTIC DE DETALIU
STR. MENȚIUNII NR. 97, SECTOR 2 – BUCUREȘTI**

Urmare prevederilor Legii nr. 215/2001 privind administrația publică locală, republicată, art. 36 alin.(5) lit."c" Consiliul Local al Sectorului 2 avizează sau aprobă documentațiile de amenajare a teritoriului și urbanism ale localităților.

Având în vedere noile modificări legislative prevăzute prin Ordinul nr. 2701 din 30 decembrie 2010 emis de Ministrul Dezvoltării Regionale și Turismului pentru aprobarea Metodologiei de informare și consultare a publicului cu privire la elaborarea sau revizuirea planurilor de amenajare a teritoriului și de urbanism, publicat în Monitorul Oficial nr. 47 din 19 ianuarie 2011 și prin Legea nr. 350/2001 privind amenajarea teritoriului și urbanismul, au fost adoptate:

- Hotărârea nr. 3 din 13.01.2014 a Consiliului Local Sector 2 privind reactualizarea Regulamentului Local de implicare a publicului în elaborarea sau revizuirea planurilor de urbanism și amenajare a teritoriului a Sectorului 2 al Municipiului București;

- Hotărârea Consiliului Local Sector 2 nr. 27/25.04.2016 privind aprobarea "Regulamentului de organizare și funcționare al Comisiei Tehnice de Amenajare a Teritoriului și de Urbanism a Sectorului 2" și a componenței nominale a Comisiei Tehnice de Amenajare a Teritoriului și de Urbanism a Sectorului 2;

Astfel, pentru P.U.D. – Str. Mențiunii nr. 97, Sector 2, București avizat sub nr. 4 CA 1/5 din 17.01.2018, a fost îndeplinită procedura de consultarea și informarea publicului, propunerea de extindere locuință către limita posterioară cu un corp – P+1E+M fost postată pe site-ul Primăriei Sectorului 2 – www.ps2.ro, putând fi consultată la secțiunea Informații Publice - fereastra Documentații Urbanism – Documentații supuse aprobării.

Menționăm faptul că în vederea aprobării P.U.D. pentru imobilul din Str. Mențiunii nr. 97, Sector 2, București avizat sub nr. 4 CA 1/5 din 17.01.2018, s-au notificat vecinii conform declarației notariale prezentată de beneficiar. Nu au fost depuse obiecții din partea acestora.

În conformitate cu art. 43 și 44 din Ordinul nr. 2701 din 30 decembrie 2010 emis de Ministrul Dezvoltării Regionale și Turismului pentru aprobarea Metodologiei de informare și consultare a publicului cu privire la elaborarea sau revizuirea planurilor de amenajare a teritoriului și de urbanism, în vederea aprobării PUD, se va asigura introducerea în documentația supusă aprobării consiliului local a raportului informării și consultării publicului, respectiv informațiile cuprinse în P.U.D. ce reprezintă informații de interes public, vor fi furnizate și puse la dispoziție în urma solicitărilor, conform Legii nr. 544/2001, cu modificările și completările ulterioare.

ARHITECT ȘEF,
arh. urb. Alina Alisa BRATU



ȘEF SERVICIU,
ing. Maria DARABAN

Întocmit: 3ex:ing. Alexandra Lazăr

Cod SADU – A.I.



ROMÂNIA
Municipiul București
Primăria Sector 2



www.ps2.ro - Strada Christigiilor nr. 11-13, Tel: (4021) 299.61.92 Fax: (4021) 299.61.83

DIRECȚIA URBANISM, CADASTRU ȘI GESTIONARE TERITORIU - S.A.D.U.

Nr.

ROMÂNIA

Sector 2 Municipiul București

Arhitect-șef

Ca urmare a cererii adresate de *1) DNA. FUGARU NICULINA, cu reședința/sediul*2) municipiul București, sectorul 2, cod poștal Str. Mențiunii nr. 97, telefon/fax, e-mail, înregistrată la nr. 106315/2017, completată cu nr. 119511/2017, în conformitate cu prevederile Legii nr. 350/2001 privind amenajarea teritoriului și urbanismul, cu modificările și completările ulterioare, se emite următorul:

VIZAT
spre neschimbare,
SECRETAR,

PRIMĂRIA SECTOR 2 BUCUREȘTI
CABINET SECRETAR
INTRARE Nr. 1115
SIRE
Ziua 19 Luna 03 Anul 2018

AVIZ

Nr. 4 CA 1/5 din 17.01.2018

Pentru Planul urbanistic de detaliu *3) Extindere locuință – P+IE+M generat de imobilul din STRADA MENȚIUNII NR. 97, SECTOR 2, BUCUREȘTI;

Inițiator: DNA. FUGARU NICULINA

Proiectant: B.I.A. "DĂNUȚ STROE"

Specialist cu drept de semnătură RUR: arh. Cristian T. STROE – RUR – D, E;

Amplasare, delimitare, suprafață zona studiată în P.U.D.: Amplasamentul studiat este situat în intravilanul municipiului București, delimitat de următoarele reperi urbane strada Mențiunii și Strada Gheorghe Roventă conform acte de proprietate =300,0mp, 294,0mp din măsurători cadastrale.

Prevederi P.U.G. - R.L.U. ***aprobate anterior: Prevederi P.U.G. - R.L.U. ***aprobate anterior: Terenul se încadrează în U.T.R. „L1e” - locuințe individuale pe loturi subdimensionate cu / fără rețele edilitare, în care POT maxim =60%, CUT admis=max. 1,2 pentru P+IE, respectiv 0,6 pentru regim de înălțime P. Se admite mansardarea construcțiilor existente cu condiția ca aceasta să nu fie o falsă mansardare ci să se înscrie în volumul unui acoperiș cu panta de 45 grade; în cazul mansardelor se admite o depășire a CUT proporțional cu suplimentarea ADC cu maxim 0,6 din AC conform Planului Urbanistic General al Municipiului București aprobat cu HCGMB nr. 269/2000, prelungit valabilitate PUG cu H.C.G.M.B. nr. 224/15.12.2015 până la 30.12.2018, conform certificatului de urbanism nr. 1114/103”M” din 29.09.2017.

Functiuni predominante: locuințe individuale;

- H. max. = P+IE;
- POT max = 60%;
- CUT. max = 1,2; în cazul mansardelor se admite o depășire a CUT proporțional cu suplimentarea ADC cu maxim 0,6 din AC;
- retragerea minimă față de aliniament = clădirile se dispun pe aliniament sau cu retragere conform tipologiei predominante existente pe strada pe care se amplasează. În cazul în care sunt retrase de la aliniament acest lucru este posibil cu condiția să nu lase aparente calcane ale clădirilor învecinate aflate în stare bună sau cu valoare arhitecturală urbanistică;

- retrageri minime față de limitele laterale clădirile semi-cuplate se vor alipi de calcanul clădirii de pe parcela alăturată și se vor retrage față de cealaltă limită la o distanță de cel puțin jumătate din înălțimea la cornișă în punctul cel mai înalt față de teren, dar nu cu mai puțin de 3,0 metri; în cazul în care parcela se învecinează pe ambele limite laterale cu clădiri retrase față de limita proprietății având fațade cu ferestre, clădirea se va realiza în regim izolat;

- retrageri minime față de limitele posterioare = retragerea față de limita posterioară a parcelei va fi egală cu jumătate din înălțimea la cornișă, măsurată în punctul cel mai înalt față de teren, dar nu mai puțin de 5,0 metri;

Prevederi P.U.D. propuse:

- retrageri minime față de limitele laterale = extinderea către limita posterioară cu un corp P+IE+M, amplasat pe limita stângă și dreaptă de proprietate, cuplat cu imobilele existente pe aceste limite, conform plan anexat;

- retrageri minime față de limitele posterioare = retras cu min. 3,0m;

- circulații și accese: accesul în incintă se va realiza conform avizului Comisiei Tehnice de Circulație a PMB nr. 157555/16.11.2017, planului anexat din Strada Mențiunii;

- echipare tehnico-edilitară: toate clădirile noi vor fi racordate la rețelele tehnico edilitare; Se vor respecta condițiile impuse prin avizele de utilități.

- P.O.T.=47%, CUT=1; H. maxim =7,00m;

În urma ședinței Comisiei tehnice de amenajare a teritoriului și urbanism din data de 17.01.2018 se avizează favorabil Planul Urbanistic de Detaliu.

Prezentul aviz este valabil numai împreună cu planșa de reglementări urbanistice anexată și vizată spre neschimbare. Elaboratorul și beneficiarul P.U.D. răspund pentru exactitatea datelor și veridicitatea înscrisurilor cuprinse în P.U.D. care face obiectul prezentului aviz, în conformitate cu art. 63 alin. (2) lit. g) din Legea nr. 350/2001 privind amenajarea teritoriului și urbanismul, cu modificările și completările ulterioare.

Prezentul aviz este un aviz tehnic și poate fi folosit numai în scopul aprobării P.U.D. Documentația tehnică pentru autorizarea executării lucrărilor de construire (DTAC) se poate întocmi numai după aprobarea P.U.D. și cu obligativitatea respectării întocmai a prevederilor acestuia.

Prezentul aviz este valabil de la data emiterii sale pe toată durata de valabilitate a certificatului de urbanism nr. 1114/103”M” din 29.09.2017, emis de Primăria Sectorului 2 și se taxează cu 13,0 lei conform chitanță nr. 53999/18.12.2017 seria AP.

Arhitect - șef,
Arh. urb. Alina Alisa BRATU



Șef Serviciu,
ing. Maria DARABAN



Comisia Tehnică de Amenajarea Teritoriului și Urbanism a Sectorului 2: prof.dr.arh. Florin MACHEDON, prof.dr.arh. Angelica STAN, prof.dr.arh. Mihai COCȘECI, prof.dr.arh. Mircea Silviu CHIRA, conf.dr.arh. Georgică MITRACHE, conf.dr.arh. Cătălin SÂRBU

Întocmit: ing. Alexandra LĂZĂR / 4ex.

Ediția 1 / Revizia 1

Cod SADU - AVA

PRECIZĂRI

1) Numele și prenumele solicitantului.

- persoană fizică; sau

- reprezentant al firmei (persoană juridică), cu precizarea denumirii acesteia, precum și a calității solicitantului în cadrul firmei.

2) Adresa solicitantului:

- pentru persoană fizică se completează cu date privind domiciliul acesteia;

- pentru persoană juridică se completează cu date privind sediul social al firmei.

3) Denumirea investiției/operațiunii propuse.

4) Date de identificare a imobilului - teren și/sau construcții - conform certificatului de urbanism emis în care este solicitată obținerea avizului de oportunitate.

5) Se precizează condițiile pentru:

- completarea P.U.D., în cazul avizului cu condiții; sau

- refacerea P.U.D., în cazul avizului nefavorabil, pentru revizarea ulterioară a P.U.D.

*) Se completează, după caz:

- Primăria Municipiului;


- Primăria Orașului;

- Primăria Comunei

**) Se va semna de arhitectul-șef sau, "pentru arhitectul-șef", de către persoana cu responsabilitate în domeniul amenajării teritoriului și urbanismului, specificându-se funcția și titlul profesional, după caz.

***) Referitor la aliniatul -Prevederile PUG-RLU aprobate anterior, pentru Certificatele emise în baza PUZ S2 – respectiv HCLS2 117 aflate în perioada de valabilitate sau de prelungire a acesteia, se vor descrie prevederile PUZS2-RLU.

CONFORM PUG MUNICIPIUL BUCURESTI
 APROBAT CU HCGMB 224/2015
 UTR L1e- LOCUINTE
 POT max. 60%
 CUT max 1,2
 REGIM INALTIME P+1E+M

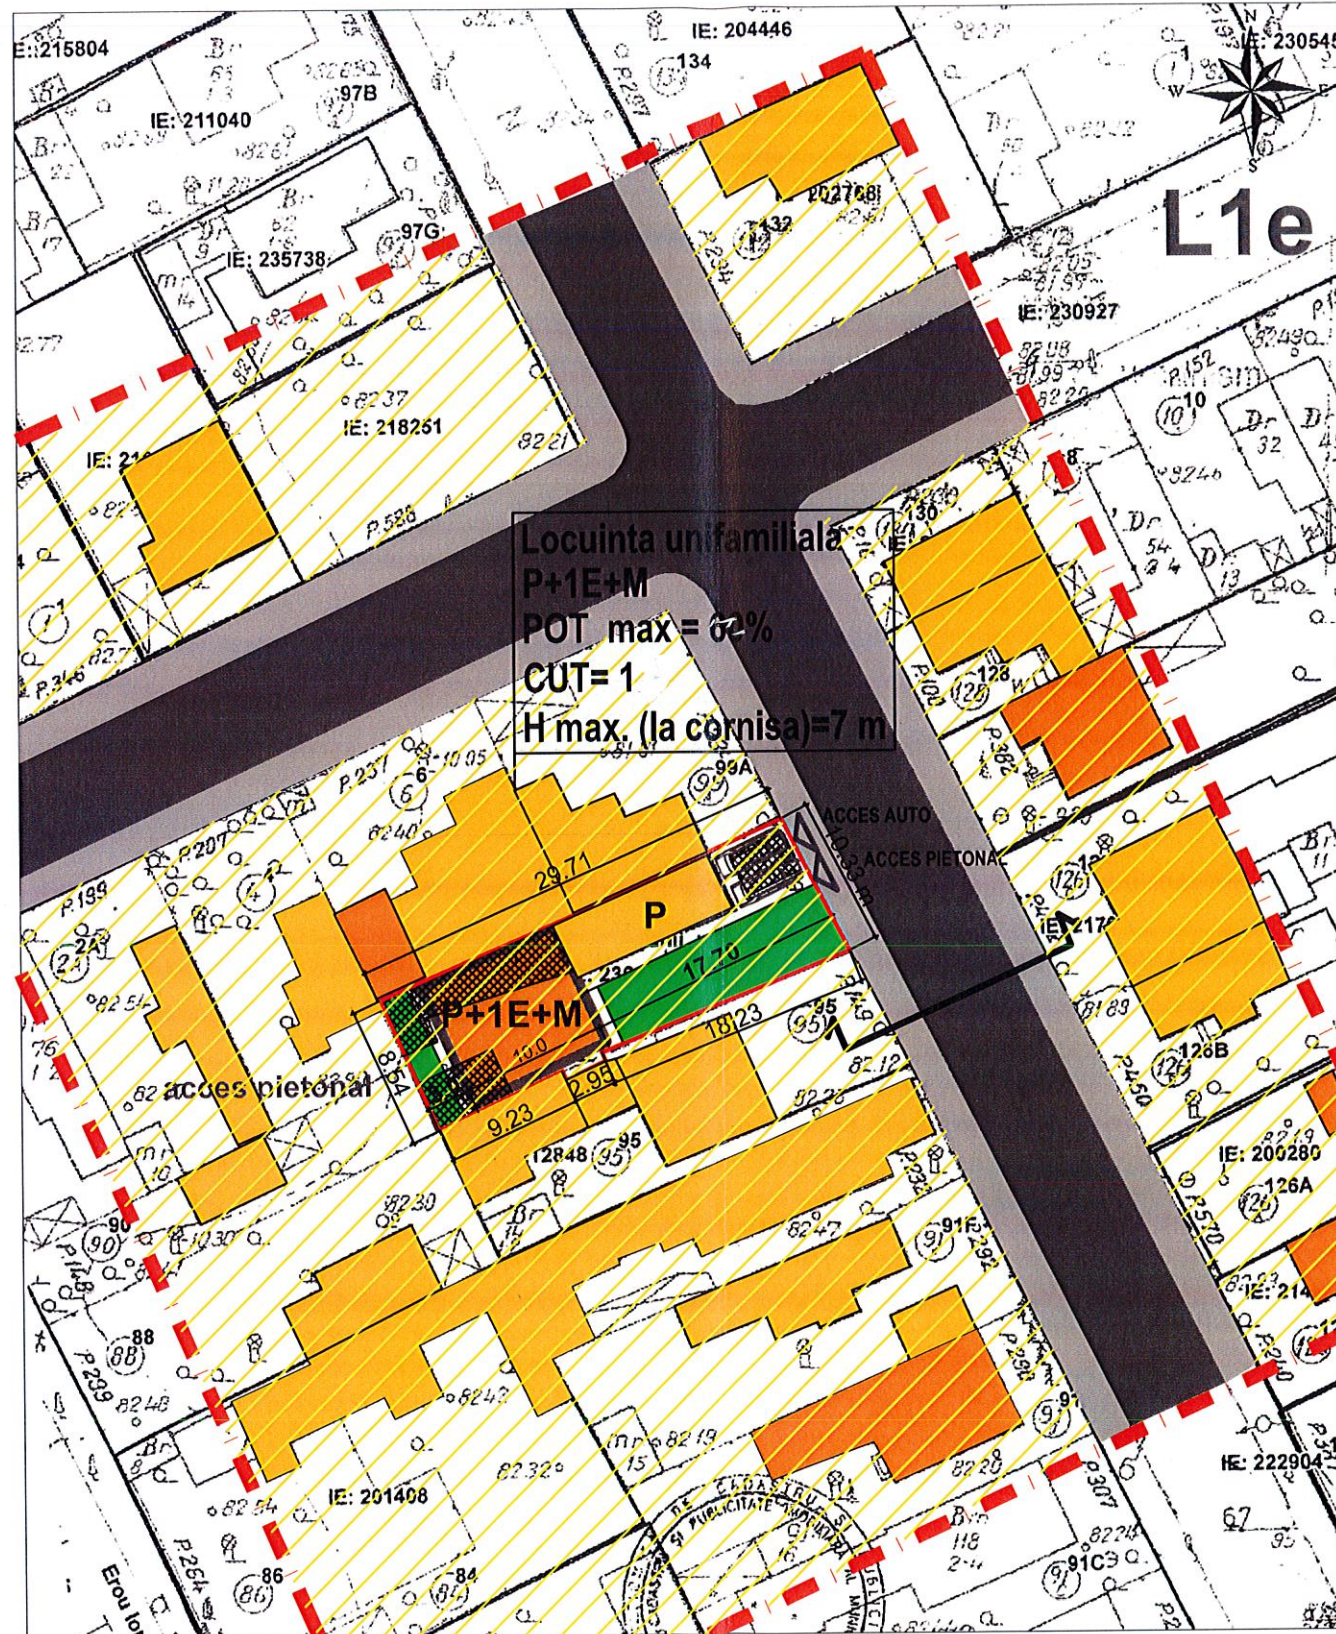

Locuinta unifamiliala
 P+1E+M
 POT max = 62%
 CUT = 1
 H max. (la cornisa) = 7 m

BILANȚ TERITORIAL

	EXISTENT		PROPOS	
	mp	%	mp	%
Total suprafață teren	300,00	100,00	300,00	100,00
Suprafata construita ,din care:	120,00	40,0	141,00	47,00
Constr. Exist. mentinute			41,00	
Constr. Existente prop. desfiintare			79,00	
Constructii nou propuse			100,00	
Circulații (acces, trotuare):	55,00	18,3	60,00	20,0
Spații verzi	125,00	41,7	99,00	33,0
INDICATORI URBANISTICI				
Funcțiune	locuință		Locuința	
Regim de înălțime	P		P+1E+M	
Înălțime maximă la cornisa	5,00		7,00	
POT (max 60%, conf PUG)	40%		47%	
CUT (max 1,2, conf PUG)	0,40		1,0	
Sc sol (max. 180 mp, conf PUG)	120,00		141,00	
Sc desf (max 360 mp, conf PUG)	120,00		301,00	


VIZAT
 spre neschimbare,
 SECRETAR,

MUNICIPIUL BUCUREȘTI
 PRIMĂRIA SECTORULUI 2
 PLAN DE AVIZ
 LA AVIZUL C.U.A.T.
 Nr. HCA/15 MoI/2017
 Arhitect, Petruțiu Dragos-Dan



LEGENDA

- LIMITA ZONA STUDIATA
- LIMITA PARCELA CE SE REGLEMENTEAZA PRIN PUD
- EDIFICABIL PROPOS
- RETRAGERI MINIME FATA DE LIMITELE PARCELEI
- CLADIRI PROPUSE PENTRU DEMOLARE
- CLADIRI PARTER
- CLADIRI P+1

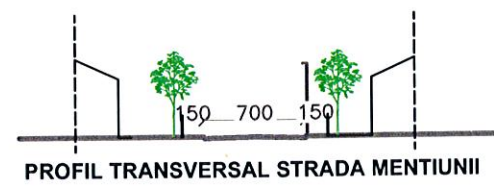

Biro individual de Arhitectura Danut Stroe CIF 25423197		Beneficiar: PRIMARIA SECTOR 2 BUCURESTI Initiator: FUGARU NICULINA		Proiect nr. 10/ 2017
NUME	SEMNTURA	SCARA 1:500	PUD- STRADA MENTIUNII NR. 97, BUCURESTI SECTOR 2 EXTINDERE LOCUINTA PARTER CU UN CORP P+1E+M	Faza: P.U.D
Sef proiect Arh. Danut Stroe		DATA nov. 2017	REGLEMENTARI	Plansa nr.: 4
Intocmit Arh. Cristina Stroe				
Desenat Arh. Petruțiu Dragos-Dan				