

P.U.D.

MUN. BUCUREȘTI, SECTOR 2

B-dul CHIȘINĂU nr. 22, Bl. M13, Sc. 1,

Parter/Etaj, Ap. 2 / 6

Nr. CAD. 228131-C1-26 / 228131-C1-31

IN

LEGENDA

LIMITE

- Limită teren ce a generat P.U.D.
- Limită zonă studiată
- Limite cadastrale

ZONIFICARE FUNCTIONALA


- Locuire colectivă
- Alei / Parcaje
- Spatiu verde
- Linie tramvai

CIRCULATII SI ACCESE

- Circulație carosabilă
- Circulație pietonală

REGLEMENTARI

- Propunere
- Acces direct din exterior

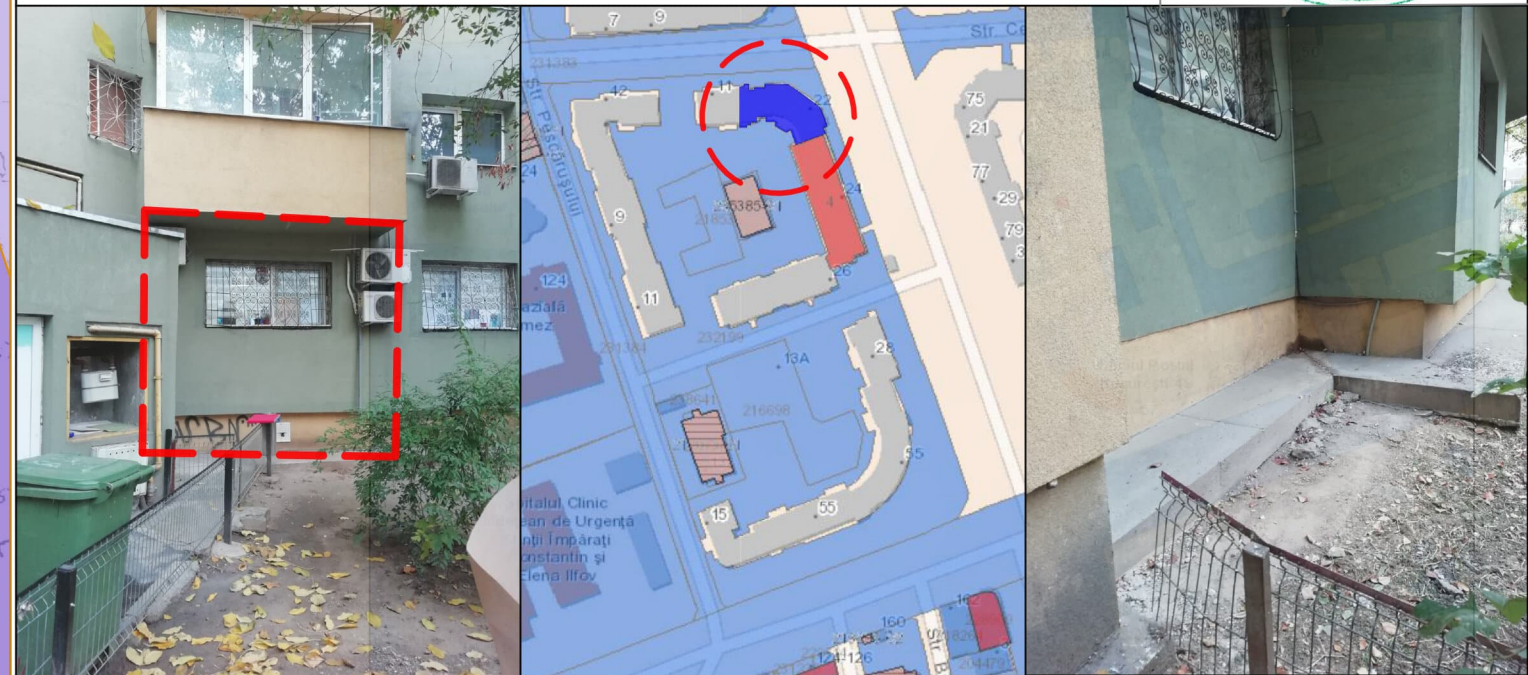

S.C.DECOR ART N&G.S.R.L.

Strada Prof. Mihail Georgescu, nr.9
Bucuresti, Sector 2
bulie.veturia@gmail.com

client

BALABAN MARIUS CONSTANTIN

proiect nr. mar / 2021

P.U.D. - REALIZARE ACCES DIRECT DIN EXTERIOR,
RECOMPARIMENTĂRI INTERIOARE, [REDACTED],
[REDACTED], CONSTRUIRE
BALCON IN PROIEȚIA BALCOANELOR DE LA ETAJELE
SUPERIOARE, SCHIMBARE DESTINAȚIE DIN LOCUINȚĂ
ÎN CABINET STOMATOLOGIC
Adresa: B-dul CHIȘINĂU 22, Bl. [REDACTED], Sc. 1, Parter/Etaj,
[REDACTED], Sector 2, București

Coordonator: arh. VETURIA-MARTA BULIE

Proiectat: arh. VETURIA-MARTA BULIE

Desenat: arh. VETURIA-MARTA BULIE

plansa

**REGLEMENTĂRI
URBANISTICE**

data: 15.03.2021 rev: 00

scara: 1 / 500

U06