



IMOBIL PROPUS  
S+P+3E+4Er  
NR. CAD. 237006

VECIN,  
propr.  
particulara:  
IMOBIL P+1E

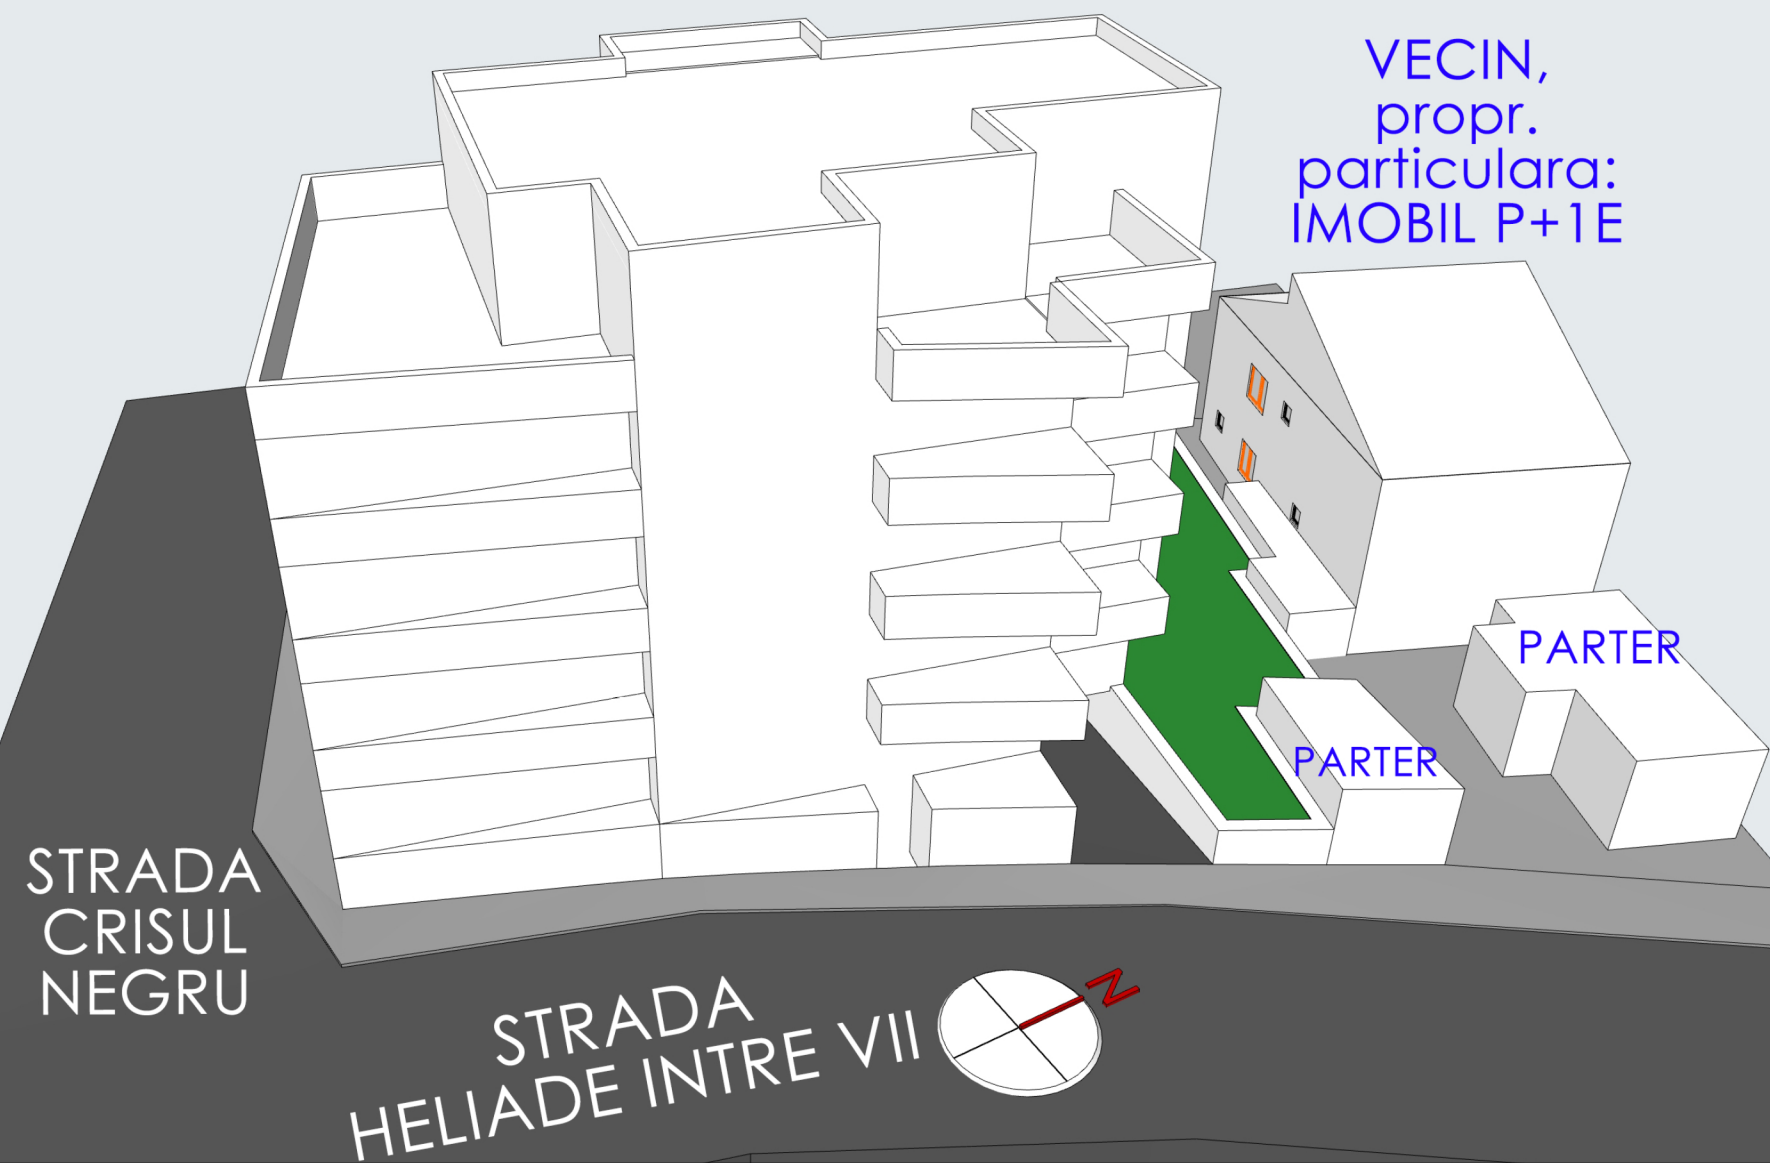


IMOBIL PROPUS  
S+P+3E+4Er  
NR. CAD. 237006

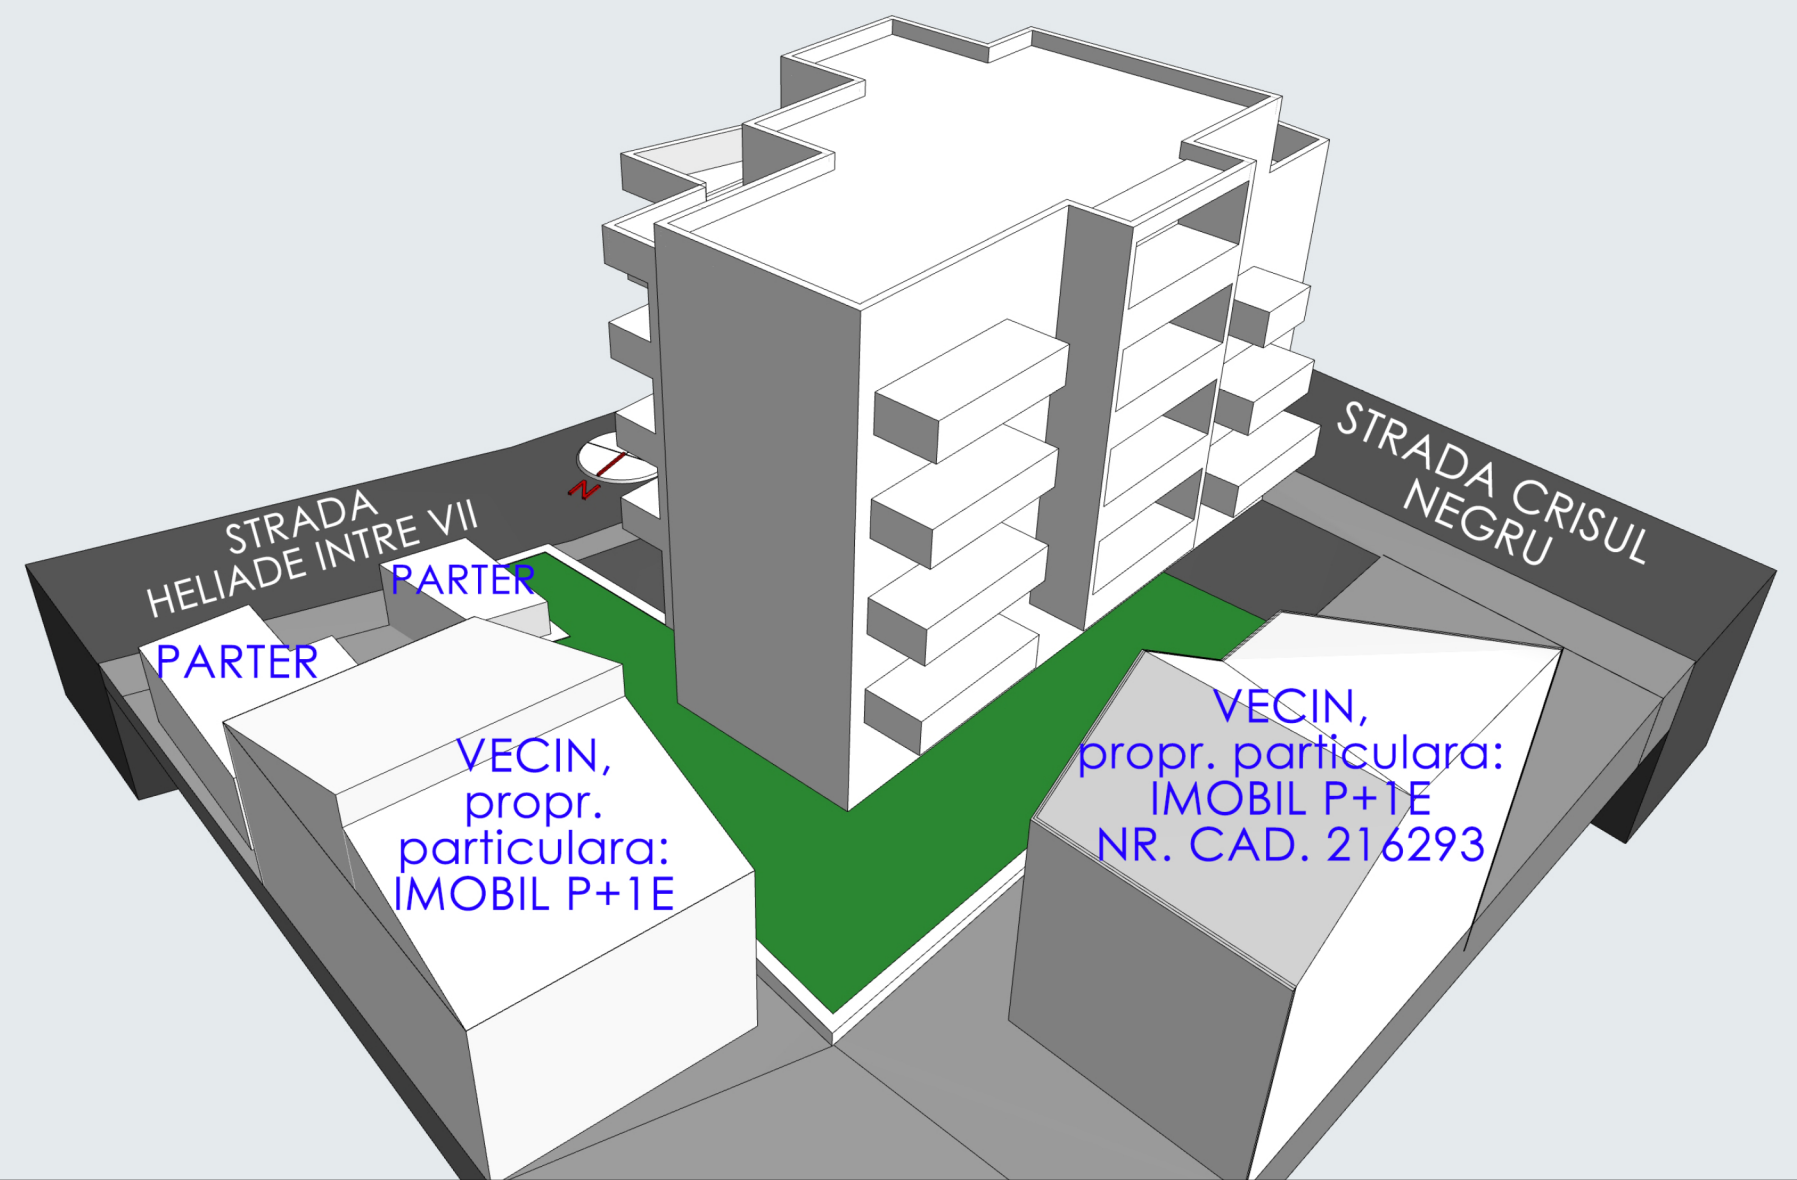


MACHETA DE STUDIU 3D - IMOBIL S+P+3E+4Er

IMOBIL PROPUS  
S+P+3E+4Er  
NR. CAD. 237006

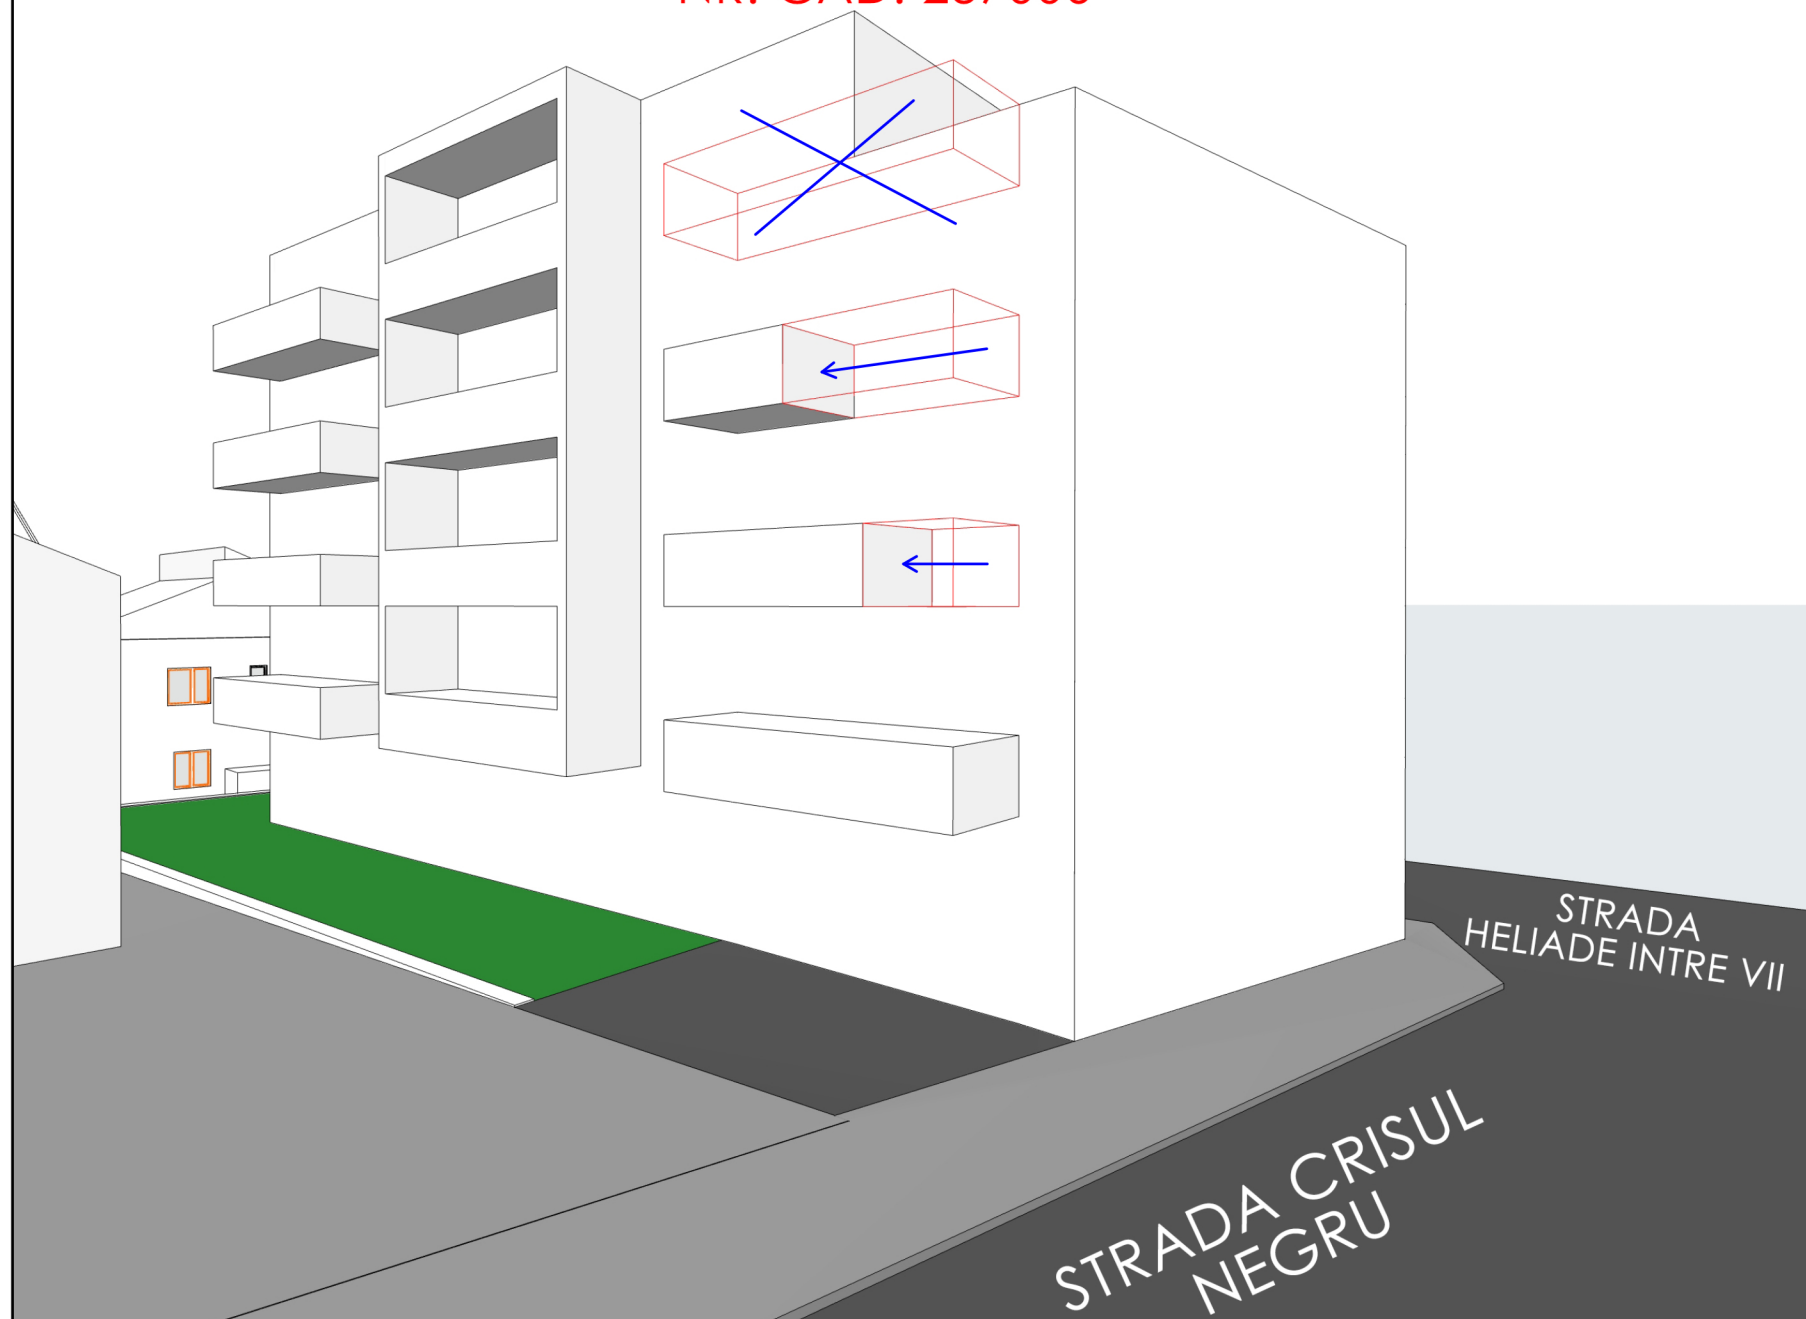

RECOMANDARI:  
RETRAGEREA  
SUCCESIVA A  
BALCOANELOR  
DE PE FATADA  
VESTICA

IMOBIL PROPUS  
S+P+3E+4Er  
NR. CAD. 237006

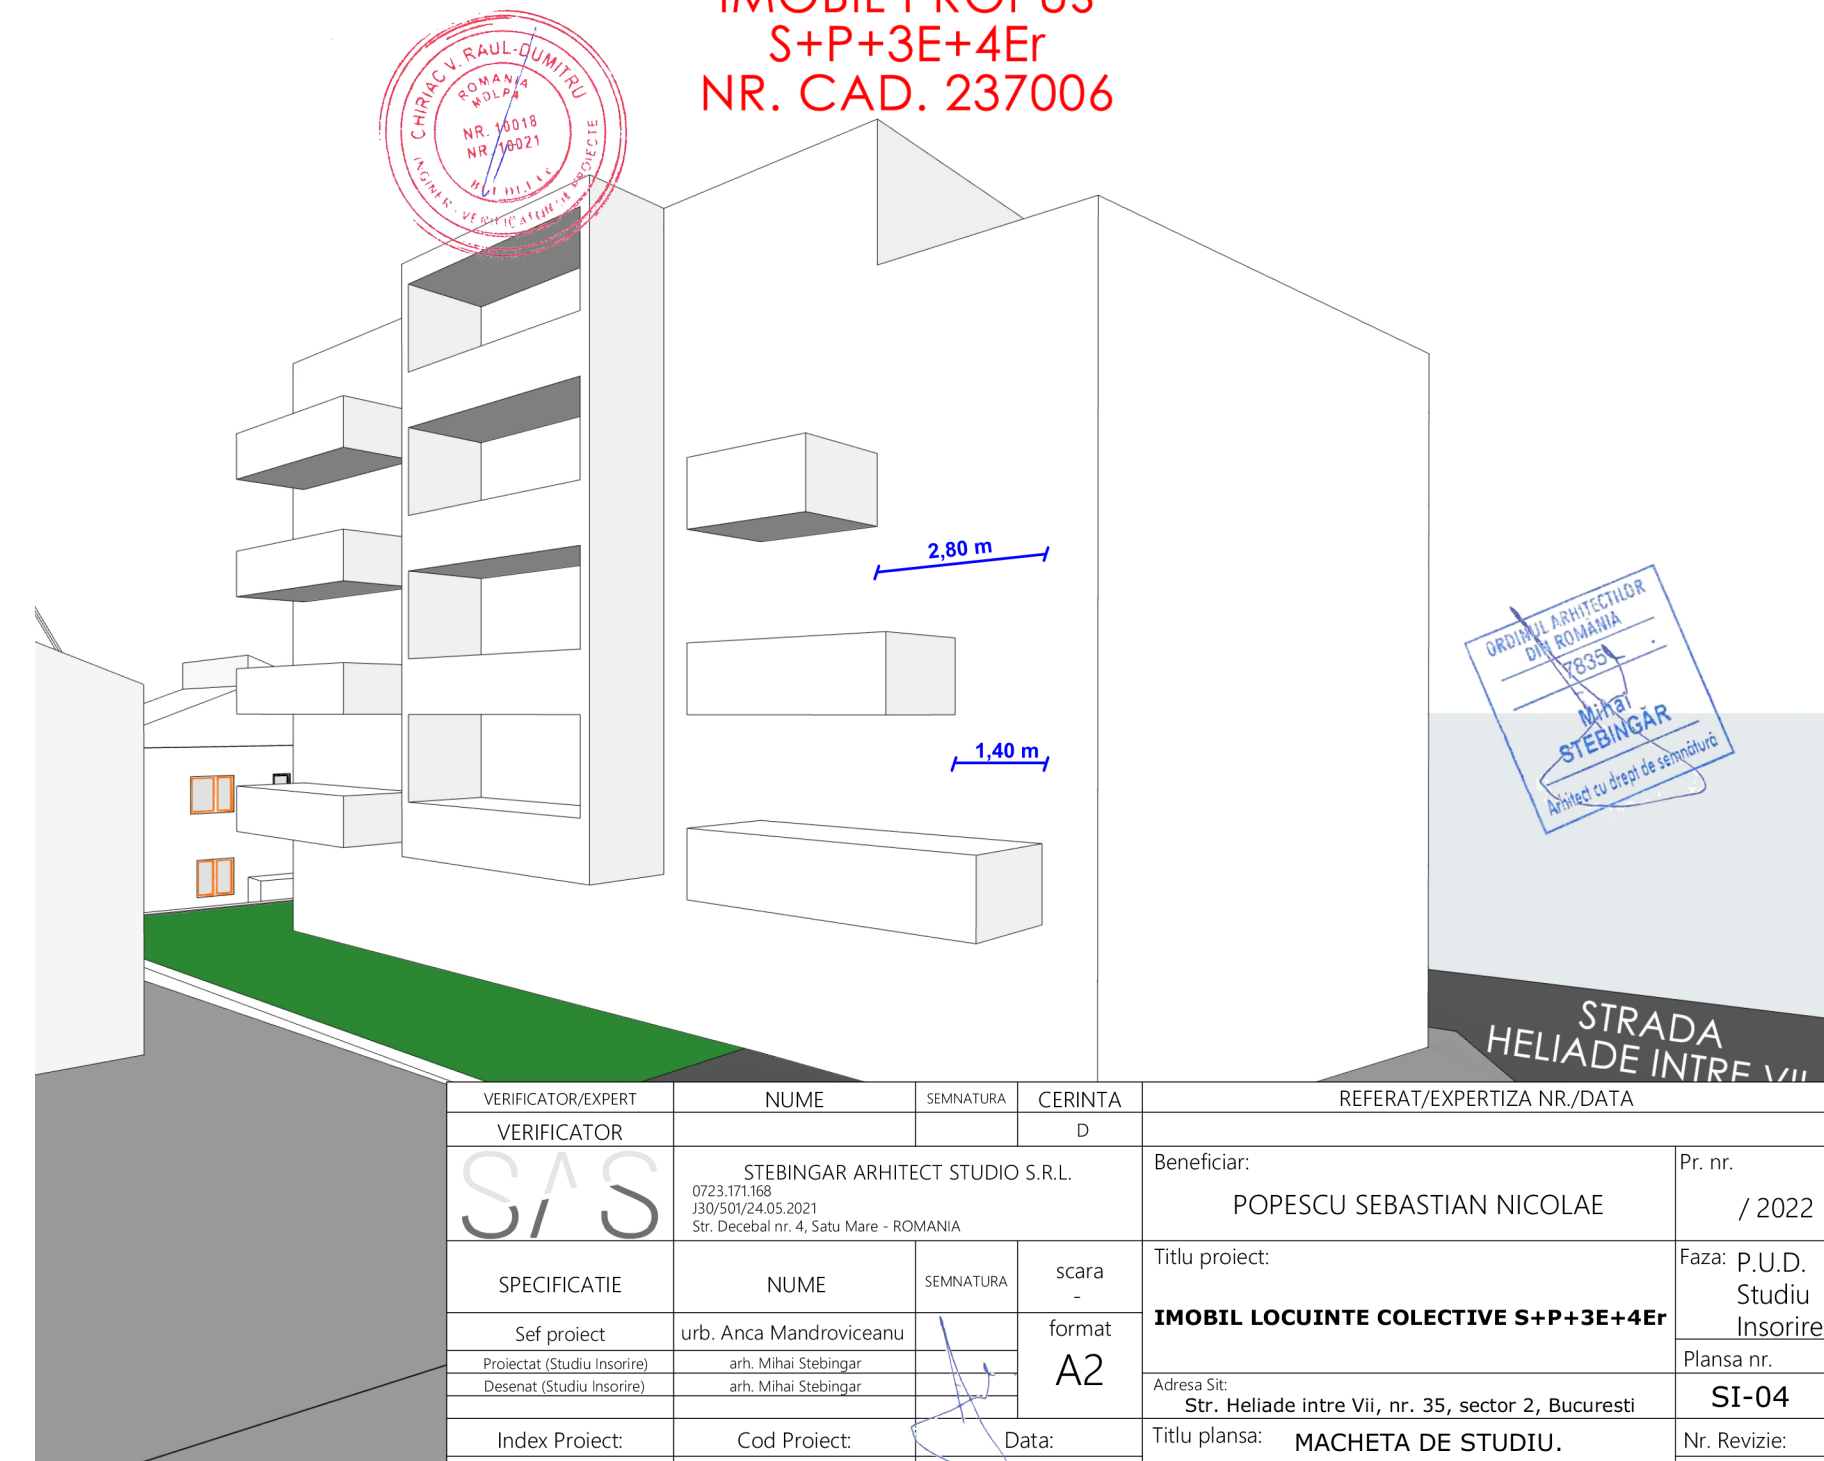

VERIFICATOR/EXPERT	NUME	SEMNAURA	CERINTA	REFERAT/EXPERTIZA NR./DATA
VERIFICATOR	STEBINGAR ARHITECT STUDIO S.R.L.		D	Beneficiar: POPESCU SEBASTIAN NICOLAE
	0723.171.168 J30/501/24.05.2021 Str. Decebal nr. 4, Satu Mare - ROMANIA			Pr. nr. / 2022
SPECIFICATIE	NUME	SEMNAURA	scara	Titlu proiect: IMOBIL LOCUINTE COLECTIVE S+P+3E+4Er
Sef proiect	urb. Anca Mandrovicseanu		format	Faza: P.U.D. Studiu Insorire
Proiectat (Studiu Insorire)	arh. Mihai Stebingar		A2	Plansa nr.
Desenat (Studiu Insorire)	arh. Mihai Stebingar			SI-04
Index Proiect:	Cod Proiect:	Data:		Titlu plansa: MACHETA DE STUDIU. RECOMANDARI.
		10/2022		Nr. Revizie: R 0 0

RECOMANDARI

Conform legii dreptului de autor, acest proiect este proprietatea intelectuala a STEBINGAR ARHITECT STUDIO S.R.L. Constanta, iar reproducerea, refolosirea sau prezentarea sa publica fara acordul scris al proiectantului este strict interzisa si se pedepseste conform legii.