


PLAN URBANISTIC DE DETALIU

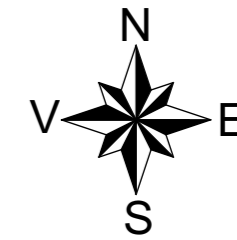


CONSTRUIRE BALCON CU ACCES DIN EXTERIOR IN SCOPUL SCHIMBARII DESTINATIEI DIN LOCUINTA IN CABINET

Str. Vatra Luminoasa, nr. 2-24, bl. D6, sc. C, et. P, ap. 96, nr.cad. 226293-C1-U112

Nr. Pct.	Coordonate pct. de contur	
	X (m)	Y (m)
1	X=590694.5340	Y=327060.6160
2	X=590694.5340	Y=327060.6160
3	X=590694.5340	Y=327060.6160
4	X=590694.1670	Y=327061.9100
5	X=590714.7480	Y=327069.0550
6	X=590726.2500	Y=327073.1420
7	X=590726.2500	Y=327073.1420
8	X=590726.2500	Y=327073.1420
9	X=590726.0910	Y=327073.8380
10	X=590730.1700	Y=327075.2700
11	X=590730.1340	Y=327075.9100
12	X=590733.2707	Y=327077.0464
13	X=590733.2707	Y=327077.0464
14	X=590733.2707	Y=327077.0464
15	X=590733.2707	Y=327077.0464
16	X=590733.2707	Y=327077.0464
17	X=590727.7660	Y=327091.5080
18	X=590727.7660	Y=327091.5080
19	X=590713.7530	Y=327086.4640
20	X=590713.5870	Y=327086.6990
21	X=590713.5870	Y=327086.6990
22	X=590713.5870	Y=327086.6990
S=1488.23 mp		S=225.22 mp

EXTRAS DE PLAN CADASTRAL SCARA 1:500 aferent imobilului situat in Str.Vatra Luminoasa,nr.2-24, sector 2, Bucuresti

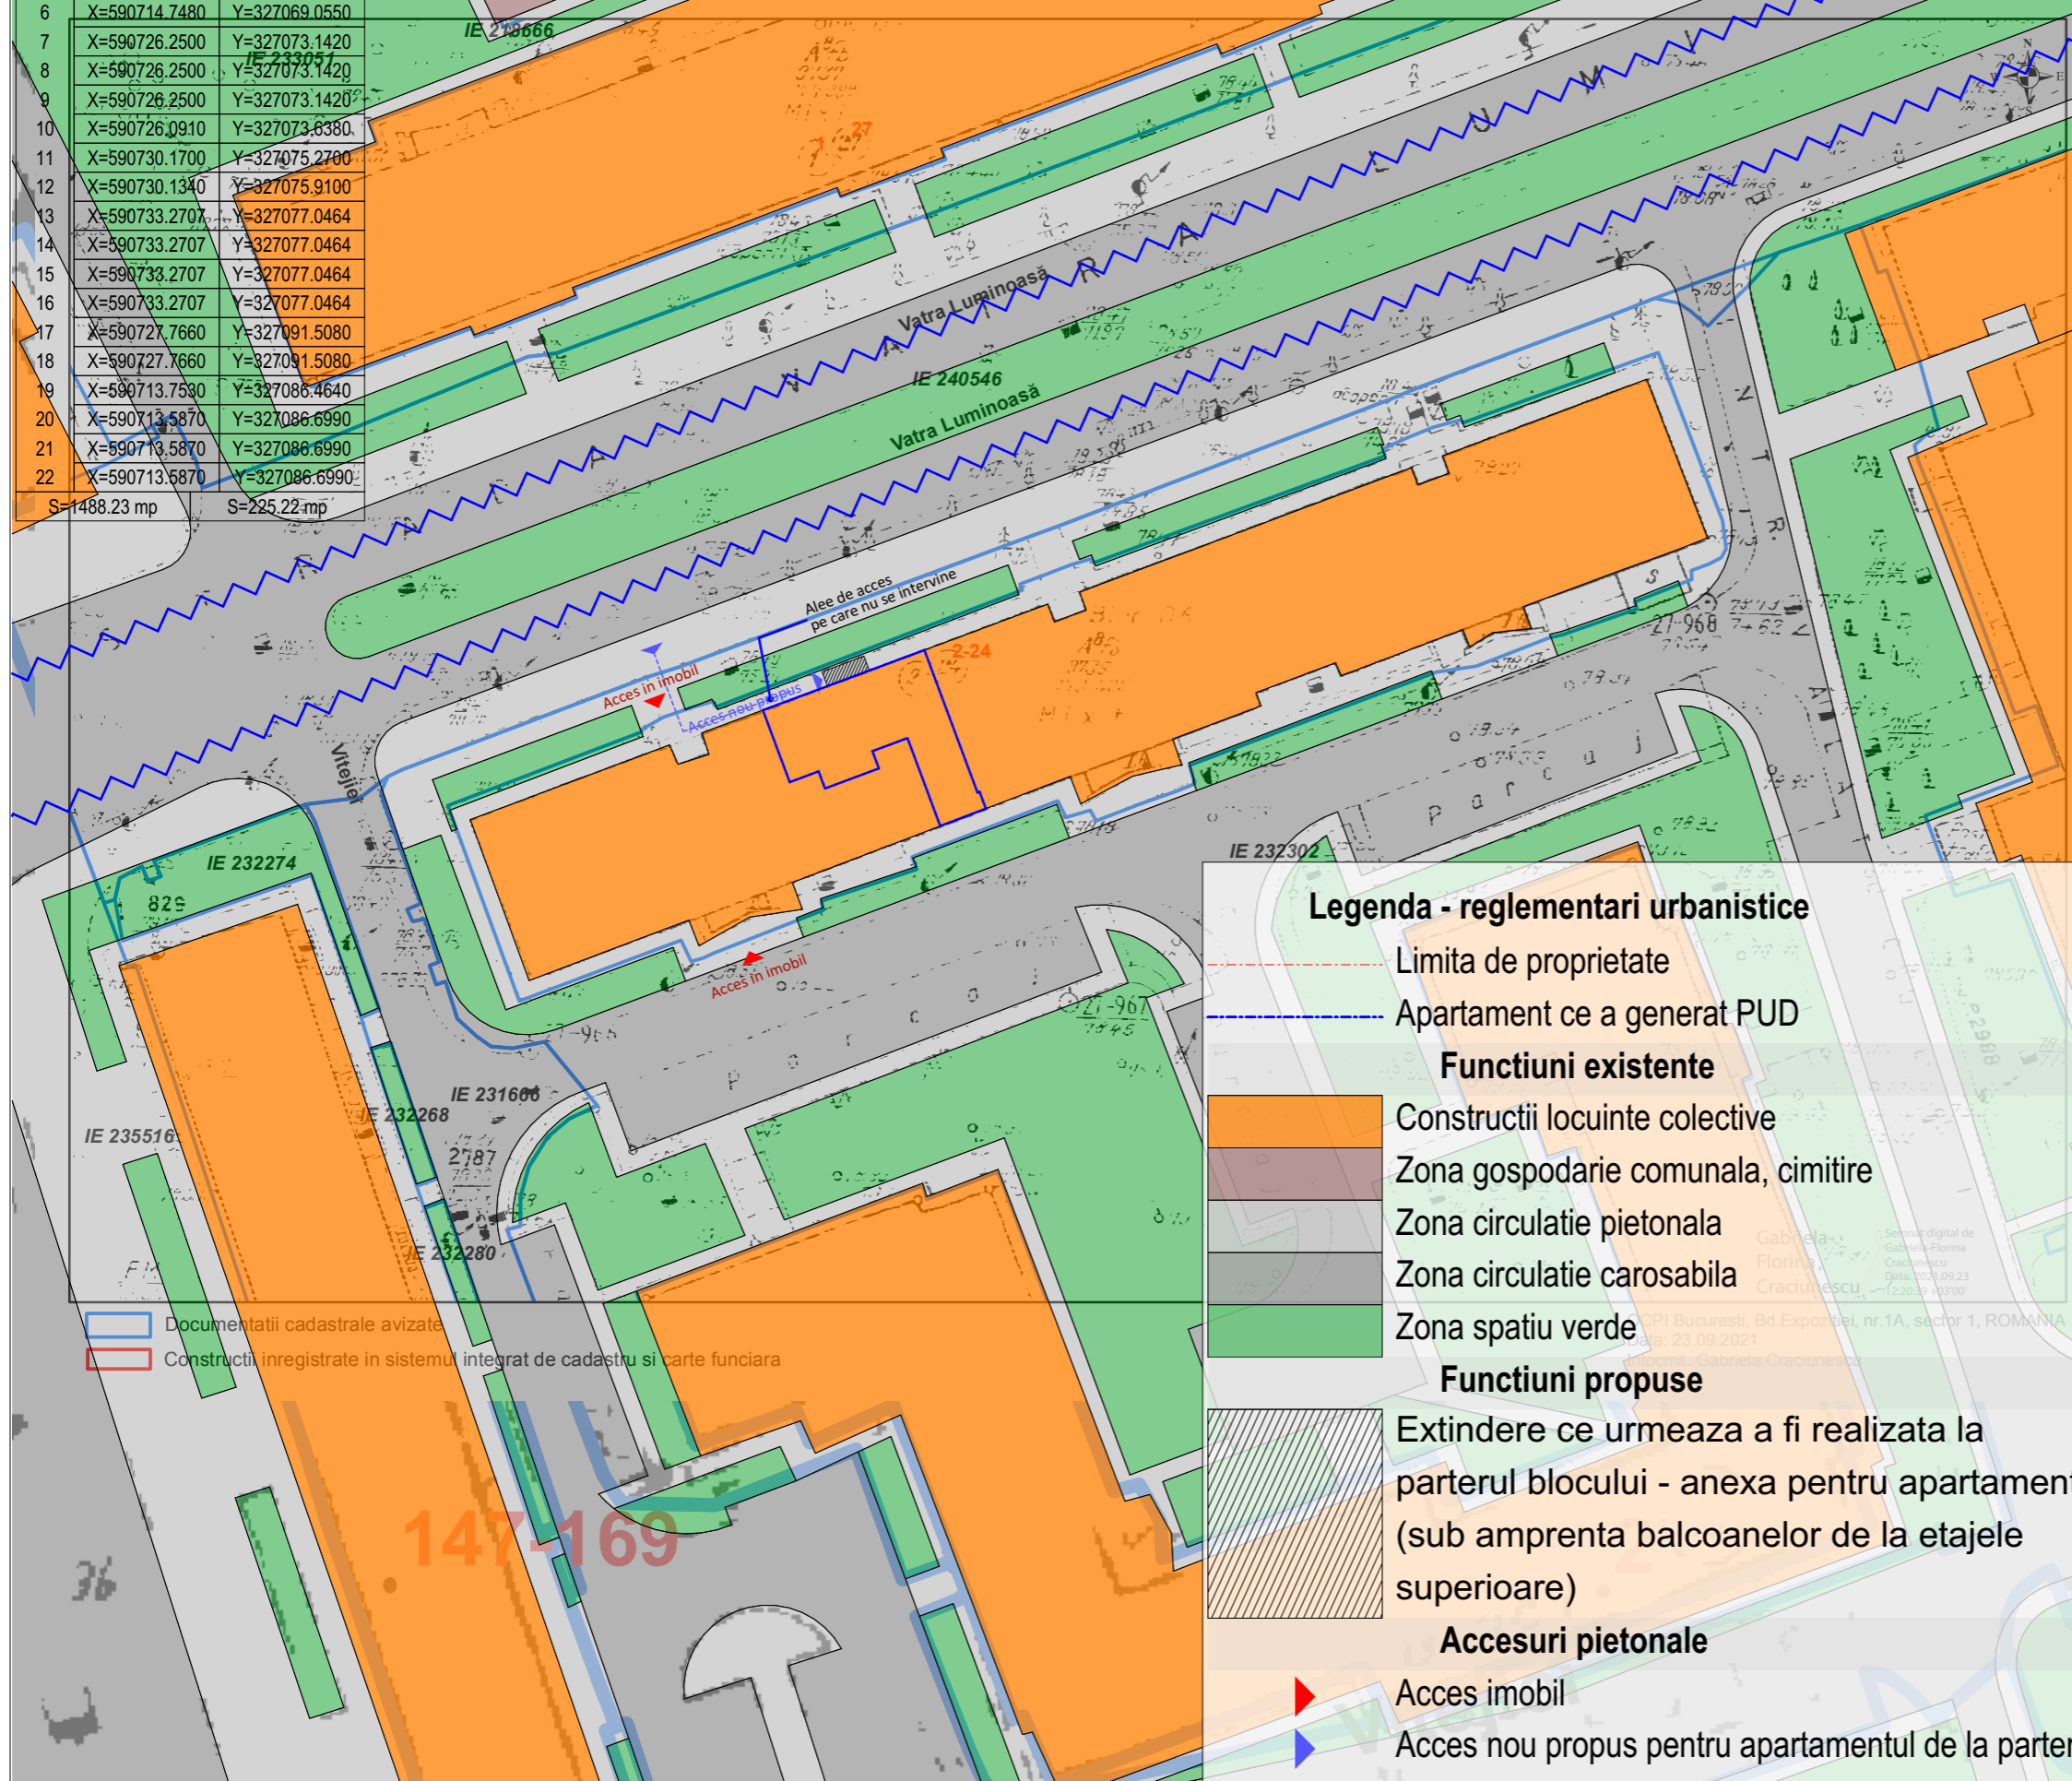

Legenda - reglementari urbanistice

- Limita de proprietate
- Apartament ce a generat PUD
- Funcțiuni existente**
 - Constructii locuinte colective
 - Zona gospodarie comunală, cimitire
 - Zona circulatie pietonala
 - Zona circulatie carosabila
 - Zona spatiu verde
- Funcțiuni propuse**
 - Extindere ce urmeaza a fi realizata la parterul blocului - anexa pentru apartament (sub amprenta balcoanelor de la etajele superioare)
- Accesuri pietonale**
 - Acces imobil
 - Acces nou propus pentru apartamentul de la parter

Proiectant General:

SQUARE STUDIO ARCHITECTURE S.R.L.
 telefon: 0723.397.282; sediu social: str. Tunari nr. 46C
 Reg. Com: J40/7615/31.05.2016; C.U.I. 36145070



Proiectant de specialitate:

Beneficiar:

Almzayn Mohamad

Str. Rozelor, nr. 12, Pantelimon, jud. Ilfov

Denumire Proiect:

CONSTRUIRE BALCON CU ACCES DIN EXTERIOR IN SCOPUL SCHIMBARII DESTINATIEI DIN LOCUINTA IN CABINET

Str. Vatra Luminoasa, nr. 2-24, bl. D6, sc. C, et. P, ap. 96, nr.cad. 226293-C1-U112

Sef Proiect: Arh. Andrei Oproiu
 Proiectare: Arh. Andrei Oproiu, Arh. Cosmin Constantin
 Vizat: Arh. Andrei Oproiu
 Specialitatea: URBANISM
 Nr proiect: P_22_153
 Faza: P.U.D.
 Scara: 1:500
 Data: martie 2023

Denumire Plansa:

U 03 Plansa Reglementari Urbanistice