EXTRAS DE PLAN CADASTRAL scara 1:500, Insula Plumbuita, sector 2, Bucuresti

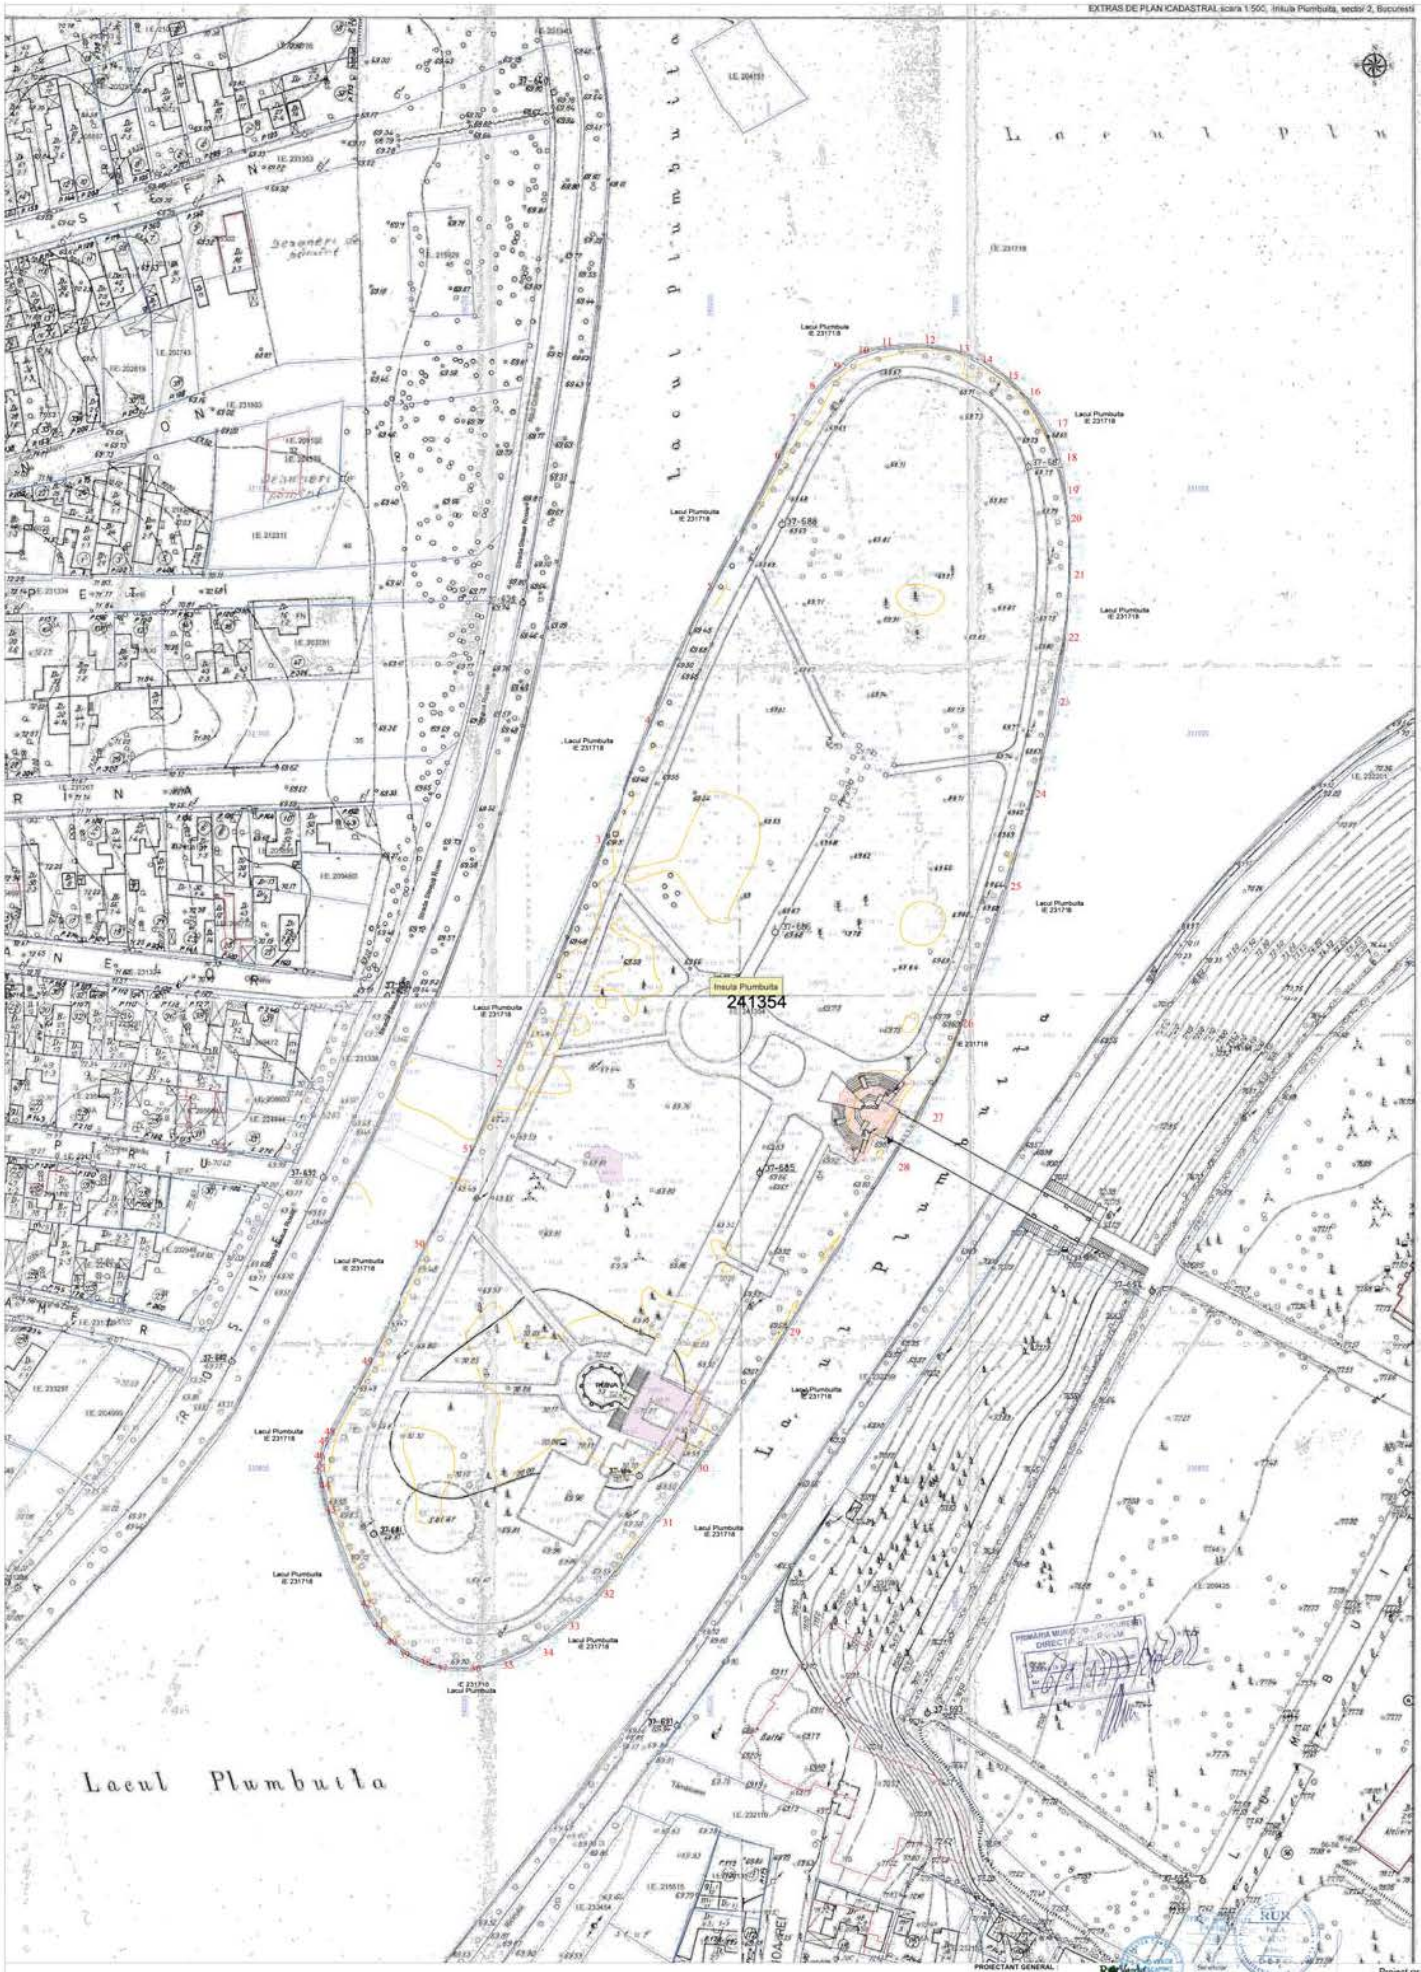

PROIECTANT GENERAL: RO VERDE LANDSCAPING S.R.L.			Proiect nr: 2/2022
SPECIFICATIE	NUME	SEMNATURA	SCARA: 1:500
SEF PROIECT	Arh. Paul Cazanteri		Titlu proiect: „REAMENAJARE PEISAGERA INSULA PLUMBUITA"
PROIECTANT	Ing. Alexandra Sauleă		FAZA: S.F.
DESENAT	Ing.dipl. Ileana Palcuș		DATA: 2022
			Titlu planșa: Plan de incadrare in zona
			PLANSA NR. A01