



ROMÂNIA
Sectorul 2 al Municipiului București
Primăria Sector 2



www.ps2.ro - Strada Christigilor nr. 11-13, Tel: +(4021) 209.60.00 Fax: +(4021) 209.62.82



Proiect

HOTĂRÂRE

*privind aprobarea documentației de urbanism PUD
Șoseaua Fundeni nr. 262E, Sector 2, București*

Consiliul Local al Sectorului 2 al Municipiului București, ales în condițiile Legii nr. 115/2015 pentru alegerea autorităților administrației publice locale, pentru modificarea Legii administrației publice locale nr. 215/2001, precum și pentru modificarea și completarea Legii nr. 393/2004 privind Statutul aleșilor locali, cu modificările și completările ulterioare, întrunit în ședință _____, astăzi, _____;

Luând în considerare proiectul de hotărâre inițiat de Primarul Sectorului 2 al Municipiului București privind aprobarea documentației de urbanism PUD – Șoseaua Fundeni nr. 262E, Sector 2, București;

Analizând:

- Referatul de aprobare prezentat de Primarul Sectorului 2 al Municipiului București;
- Raportul de specialitate nr. 223879/15.11.2022 prezentat de Arhitectul Șef al Sectorului 2 al Municipiului București;
- Raportul de informare și consultare a publicului nr. 223877/15.11.2022 întocmit pentru documentația de urbanism - PUD Șoseaua Fundeni nr. 262E, Sector 2, București semnat de Arhitectul Șef al Sectorului 2 al Municipiului București;
- Avizul Arhitectului Șef nr. Nr. 37 CA 5/9 din 20.09.2022 emis de Arhitectul Șef al Sectorului 2 al municipiului București în baza consultării în cadrul Comisiei Tehnice de Amenajarea Teritoriului și Urbanism a Sectorului 2;



- Avizul Comisiei de Urbanism, Lucrări Publice și Amenajarea Teritoriului din cadrul Consiliului Local al Sectorului 2 al Municipiului București;

Având în vedere reglementările cuprinse în:

- Legea nr. 350/2001 privind amenajarea teritoriului și urbanismul, cu modificările și completările ulterioare;
- Ordinul nr. 2701 din 30 decembrie 2010 emis de ministrul Dezvoltării Regionale și Turismului pentru aprobarea Metodologiei de informare și consultare a publicului cu privire la elaborarea sau revizuirea planurilor de amenajare a teritoriului și de urbanism, publicat în Monitorul Oficial nr. 47 din 19 ianuarie 2011, modificat cu Ordinul ministrului Dezvoltării Regionale și Administrației Publice nr. 835/2014;
- Hotărârea Consiliului Local Sector 2 nr. 3/13.01.2014 privind reactualizarea Regulamentului Local de implicare a publicului în elaborarea sau revizuirea planurilor de urbanism și amenajare a teritoriului a Sectorului 2 al Municipiului București, astfel cum a fost modificată prin Hotărârea Consiliului Local Sector 2 nr. 363/22.11.2018;
- Hotărârea Consiliului Local Sector 2 nr. 248/27.08.2020 privind aprobarea” Regulamentului de organizare și funcționare al Comisiei Tehnice de Amenajare a Teritoriului și de Urbanism a Sectorului 2” și a componenței nominale a Comisiei Tehnice de Amenajare a Teritoriului și de Urbanism a Sectorului 2.

În temeiul art. 139 alin. (3) lit. „e”, coroborat cu art. 166 alin. (2) lit. „j” din Ordonanța de Urgență a Guvernului nr. 57/2019 privind Codul administrativ, cu modificările și completările ulterioare;

În urma stabilirii rezultatului votului valabil exprimat,

HOTĂRĂȘTE

Art. 1 Se aprobă Planul Urbanistic de Detaliu – **ȘOSEAUA FUNDENI NR. 262E, SECTOR 2, BUCUREȘTI – IMOBIL DE LOCUINȚE COLECTIVE – P+2E+E3r+E4r**, în conformitate cu anexele nr. 1 și 2, părți componente ale documentației de urbanism, reprezentând Avizul Arhitectului Șef și Planul de reglementări urbanistice vizat spre neschimbare.

Art. 2 Se aprobă Raportul de informare și consultare a publicului reprezentând anexa 3.

Art. 3 Prezenta documentație are caracter de reglementare specifică și nu dă dreptul la construire până la obținerea autorizației de construire.

Art. 4 Planul urbanistic de detaliu este valabil 5 (cinci) ani.

Art. 5 Anexele nr.1-3 conțin 4 pagini și fac parte integrantă din prezenta hotărâre.

Art. 6 Autoritatea executivă a Sectorului 2 al Municipiului București și direcțiile de specialitate din aparatul de specialitate al Primarului vor asigura ducerea la îndeplinire a prezentei hotărâri.

Art. 7 Prezenta hotărâre se publică integral în Monitorul Oficial al Municipiului București.

INIȚIATOR

**PRIMAR
RADU-NICOLAE MIHAIU**



AVIZEAZĂ PENTRU LEGALITATE

**SECRETAR GENERAL AL SECTORULUI 2
ELENA NIȚĂ**

A blue ink signature of Elena Niță, the General Secretary of Sectorul 2.

Hotărâre nr. _____

București, _____

Prezenta Hotărâre conține un număr de ____ pagini și a fost adoptată de Consiliul Local al Sectorului 2 al Municipiului București în ședința _____ din data de _____ cu respectarea prevederilor art. 140 din Ordonanța de Urgență a Guvernului nr. 57/2019 privind Codul administrativ, cu modificările și completările ulterioare.



ROMÂNIA
Sectorul 2 al Municipiului București
Primăria Sector 2



www.ps2.ro - Strada Christigilor nr. 11-13, Tel: +(4021) 209.60.00 Fax: +(4021) 209.62.82

REFERAT DE APROBARE

Conform art. 166 alin(2), lit"j" din O.U.G. 57/2019 privind Codul Administrativ, publicată în Monitorul Oficial al României nr. 555/05.07.2019, Consiliul Local al Sectorului 2 aprobă documentații de urbanism în condițiile legii.

De asemenea conform art. 155 alin. (5) lit"f" primarul asigură elaborarea planurilor urbanistice prevăzute de lege și le supune aprobării consiliului local.

Având în vedere modificările legislative prevăzute prin Ordinul nr. 2701 din 30 decembrie 2010 emis de Ministrul Dezvoltării Regionale și Turismului pentru aprobarea Metodologiei de informare și consultare a publicului cu privire la elaborarea sau revizuirea planurilor de amenajare a teritoriului și de urbanism, publicat în Monitorul Oficial nr. 47 din 19 ianuarie 2011 și prin Legea nr. 350/2001 privind amenajarea teritoriului și urbanismul, au fost adoptate:

- Hotărârea nr. 3 din 13.01.2014 a Consiliului Local Sector 2 privind reactualizarea Regulamentului Local de implicare a publicului în elaborarea sau revizuirea planurilor de urbanism și amenajare a teritoriului a Sectorului 2 al Municipiului București, astfel cum a fost modificată prin Hotărârea Consiliului Local Sector 2 nr. 363/22.11.2018;

- Hotărârea Consiliului Local Sector 2 nr. 248/27.08.2020 privind aprobarea" Regulamentului de organizare și funcționare al Comisiei Tehnice de Amenajare a Teritoriului și de Urbanism a Sectorului 2" și a componenței nominale a Comisiei Tehnice de Amenajare a Teritoriului și de Urbanism a Sectorului 2;

Astfel, Comisia Tehnică de Amenajarea Teritoriului și Urbanism a Sectorului 2 a analizat documentația de urbanism PUD – din – **ȘOSEAUA FUNDENI NR. 262E, SECTOR 2, BUCUREȘTI**, care a obținut aviz favorabil.

În acest sens, propun spre analiză și aprobare de către Consiliul Local Sector 2, documentația de urbanism PUD – **ȘOSEAUA FUNDENI NR. 262E, SECTOR 2, BUCUREȘTI – IMOBIL DE LOCUINȚE COLECTIVE – P+2E+E3r+E4r.**

PRIMAR,

RADU – NICOLAE MIHAIU



ROMÂNIA
Sectorul 2 al Municipiului București
Primăria Sector 2



www.ps2.ro - Strada Christigilor nr. 11-13, Tel: +(4021) 209.60.00 Fax: +(4021) 209.62.82

DIRECȚIA URBANISM, CADASTRU ȘI GESTIONARE TERITORIU - S.A.D.U.
Nr. 223879/15.11.2022

RAPORT DE SPECIALITATE
PRIVIND APROBAREA PLANULUI URBANISTIC DE DETALIU
ȘOSEAUA FUNDENI NR. 262E, SECTOR 2 – BUCUREȘTI

Conform art. 166 alin(2), lit”j” din O.U.G. 57/2019 privind Codul Administrativ, publicată în Monitorul Oficial al României nr. 555/05.07.2019, Consiliul Local al Sectorului 2 aprobă documentații de urbanism în condițiile legii.

Având în vedere noile modificări legislative prevăzute prin Ordinul nr. 2701 din 30 decembrie 2010 emis de Ministrul Dezvoltării Regionale și Turismului pentru aprobarea Metodologiei de informare și consultare a publicului cu privire la elaborarea sau revizuirea planurilor de amenajare a teritoriului și de urbanism, publicat în Monitorul Oficial nr. 47 din 19 ianuarie 2011 și prin Legea nr. 350/2001 privind amenajarea teritoriului și urbanismul, au fost adoptate:

- Hotărârea nr. 3 din 13.01.2014 a Consiliului Local Sector 2 privind reactualizarea Regulamentului Local de implicare a publicului în elaborarea sau revizuirea planurilor de urbanism și amenajare a teritoriului a Sectorului 2 al Municipiului București, astfel cum a fost modificată prin Hotărârea Consiliului Local Sector 2 nr. 363/22.11.2018;

- Hotărârea Consiliului Local Sector 2 nr. 248/27.08.2020 privind aprobarea” Regulamentului de organizare și funcționare al Comisiei Tehnice de Amenajare a Teritoriului și de Urbanism a Sectorului 2” și a componenței nominale a Comisiei Tehnice de Amenajare a Teritoriului și de Urbanism a Sectorului 2

- Hotărârea nr. 117/14.12.2015 a Consiliului Local Sector 2 privind aprobarea unor măsuri în domeniul urbanismului la nivelul Sectorului 2 al Municipiului București.

Planul Urbanistic de Detaliu întocmit pentru imobilul situat în intravilanul municipiului București, Șoseaua Fundeni nr. 262E, format din teren în suprafață totală 1.500 mp din acte (1.510 mp din măsurători) este proprietate privată persoană juridică, identificat cu număr cadastral 237860 (conform extras de carte funciară prezentat), pentru care s-a eliberat certificatul de urbanism nr. 56/26.01.2022.

A fost avizată propunerea de edificare imobil de locuințe colective – P+3E+E4r, amplasat cu următorii indicatori urbanistici: - P.O.T.= 60%, CUT=2,5, R.H. = P+2E+E3r+E4r, H. măsurat în planul fațadei=10,0m(P+2E), H. maxim E4r de la CTN=18,0m.

Parcarea/gararea și scurgerea apelor pluviale se vor asigura în incinta proprietății.

Conform P.U.G. București, terenul este amplasat în zona M3.

Față de cele prezentate, propunem spre aprobare Planul Urbanistic de Detaliu prezentat.

ARHITECT – ȘEF,
Arh. urb. Alina Alisa BRATU

DIRECTOR EXECUTIV,
ing. Irina Elena SEVCIU

ȘEF SERVICIU,
arh. Doru Stere ILIESCU

Întocmit: ing. Alexandra Lazăr

Cod SADU – AI



ROMANIA
Sectorul 2 al Municipiului București
Primăria Sector 2



www.ps2.ro - Strada Christigilor nr. 11-13, Tel: +(4021) 209.60.00 Fax: +(4021) 209.62.82

DIRECȚIA URBANISM, CADASTRU ȘI GESTIONARE TERITORIU

Nr. 210253/15.11.2022

ROMÂNIA

Sector 2 Municipiul București

Arhitect-sef

Ca urmare a cererii adresate de *1) S.C. ALEGORIA PARTNERS INVESTMENTS S.R.L. cu domiciliul/sediul*2) municipiul București, cod poștal, Sector 2, Calea Moșilor nr. 158, et. 6, birou 2, Sector 2, telefon/fax, e-mail, înregistrată la Primăria Sectorului 2 cu nr. 170696/2022, 183282/186463/2022 completată cu nr. 201421/210253/25.10.2022, în conformitate cu prevederile Legii nr. 350/2001 privind amenajarea teritoriului și urbanismul, cu modificările și completările ulterioare, se emite următorul:

VIZAT
spre neschimbare
SECRETAR GENERAL

AVIZ

Nr. 37 CA 5/9 din 20.09.2022

Pentru Planul Urbanistic de Detaliu *3) IMOBIL DE LOCUINȚE COLECTIVE – P+2E+E3r+E4r, generat de imobilul din ȘOSEAUA FUNDENI NR. 262E, SECTOR 2, BUCUREȘTI.

Inițiatori: S.C. ALEGORIA PARTNERS INVESTMENTS S.R.L.

Proiectant de specialitate - urbanism : S.C. MONO CONCEPT S.R.L.

Specialist cu drept de semnătură RUR: arhitect: Alexandra V. MONORANU - RUR – Dz1, Dz2, E

Amplasare, delimitare, suprafață zona studiată în P.U.D.: Amplasamentul studiat este situat în intravilanul municipiului București delimitat de următoarele repere urbane: Strada Clopotului, Strada Gelu Naum și proprietăți private, format din teren în suprafață totală 1.500 mp din acte (1.510 mp din măsurători) este proprietate privată persoană juridică, identificat cu număr cadastral 237860 (conform extras de carte funciară prezentat), pentru care s-a eliberat certificatul de urbanism nr. 56/26.01.2022.

Prevederi P.U.G. - R.L.U. *aprobate anterior:** Terenul se încadrează în **U.T.R. „M3”** – subzona mixtă cu clădiri având regim de construire continuu sau discontinuu și înălțimi maxime de P+4 niveluri, în care POT maxim = 60%, CUT admis = max. 2,5 conform Planului Urbanistic General al Municipiului București aprobat cu H.C.G.M.B. nr. 269/2000, prelungit valabilitate PUG cu H.C.G.M.B. nr. 224/15.12.2015 până la 30.12.2018 și H.C.G.M.B. nr. 877/12.12.2018, nr. 230/23.04.2019, nr. 566/24.10.2019, nr. 567/24.10.2019 și nr. 266/02.06.2022. Înălțimea maximă admisibilă în planul fațadei nu va depăși distanța dintre aliniamente; pot fi adăugate suplimentar unul sau două niveluri în funcție de volumetria caracteristică străzii, cu condiția retragerii acestora în limitele unui arc de cerc cu raza de 4.0 metri continuat cu tangenta sa la 45 grade.

Funcțiuni predominante: servicii, birouri, locuințe;

- H. max. = P+4E;
- P.O.T. max = 60%;
- CUT. max = 2,5;

- **retragerea minimă față de aliniament** = clădirile se dispun pe aliniament sau cu retragere conform tipologiei predominante existente pe strada pe care se amplasează. În cazul în care sunt retrase de la aliniament acest lucru este posibil cu condiția să nu lase aparente calcane ale clădirilor învecinate aflate în stare buna sau cu valoare arhitectural urbanistică;

- **retragere minime față de limitele laterale** = clădirile semi-cuplate se vor alipi de calcanul clădirii de pe parcela alăturată și se vor retrage față de cealaltă limită la o distanță de cel puțin jumătate din înălțimea la cornișă în punctul cel mai înalt față de teren, dar nu cu mai puțin de 3.0 metri; în cazul în care parcela se învecinează pe ambele limite laterale cu clădiri retrase față de limita proprietății având fațade cu ferestre, clădirea se va realiza în regim izolat;

- **retragere minime față de limitele posterioare** = retragerea față de limita posterioară a parcelei va fi egală cu jumătate din înălțimea la cornișă, măsurată în punctul cel mai înalt față de teren, dar nu mai puțin de 5,0 metri;

Prevederi P.U.D. propuse:

- **retragere minime față de limitele laterale** = amplasat în regim izolat, retras cu 5,0m în proiecție pe verticală față de limitele laterale de proprietate, min. 10,0m retras față de limita sud-vest, cu respectarea Codului Civil și conform planului anexat.

- **retragere minime față de limita posterioară** = retras cu min. 5,0m în proiecție pe verticală față de limita posterioară. Etajul 4 se va retrage din planul fațadei posterioară, iar etajul 3 se va retrage din planul fațadei principale conform planului anexat.

- **circulații și accese:** accesul auto și pietonal se va realiza atât din Strada Clopotului cât și din Strada Gelu Naum, conform avizului Comisiei Tehnice de Circulație a PMB nr. 124472/06.09.2022 și a planului anexat vizat spre neschimbare; se vor asigura locurile de staționare pentru autovehicule în incintă conform H.C.G.M.B nr. 66/ 2006; Pentru accesul din Strada Gelu Naum prin terenul cu N.C. 224138, respectiv pentru asigurarea parțial a parcarilor pe acest teren s-a prezentat acord notarial în acest sens. Parterul va fi parțial retras în vederea asigurării locurilor de parcare.

- **echipare tehnico-edilitară:** toate clădirile noi vor fi racordate la rețelele tehnico edilitare; se vor respecta condițiile impuse prin avizele de utilități prezentate la dosar și plan rețele edilitare prezentat, semnat de specialist atestat RUR – ing. Daniel Gh. STANCIU – RUR – F4, G1.

- **P.O.T. = 60%, CUT = 2,5, R.H. = P+2E+E3r+E4r, H. măsurat în planul fațadei = 10,0m(P+2E), H. maxim E4r de la CTN = 18,0m;**

În urma ședinței Comisiei tehnice de amenajare a teritoriului și urbanism din data de 20.09.2022 se avizează favorabil Planul Urbanistic de Detaliu, condiționat de respectarea avizelor, respectiv a studiilor prezentate la dosar. La faza DTAC, proiectul se va analiza funcție de Rh maxim adoptat.

Prezentul aviz este valabil numai împreună cu planșa de reglementări urbanistice anexată și vizată spre neschimbare. Elaboratorul și beneficiarul P.U.D. răspund pentru exactitatea datelor și veridicitatea înscrisurilor cuprinse în P.U.D. care face obiectul prezentului aviz, în conformitate cu art. 63 alin. (2) lit. g) din Legea nr. 350/2001 privind amenajarea teritoriului și urbanismul, cu modificările și completările ulterioare.

Prezentul aviz este un aviz tehnic și poate fi folosit numai în scopul aprobării P.U.D. cu respectarea avizelor prezentate la dosar, precum și a Codului Civil. Documentația tehnică pentru autorizarea executării lucrărilor de construire (DTAC) se poate întocmi numai după aprobarea P.U.D. și cu obligativitatea respectării întocmai a prevederilor acestuia. Prezentul aviz este valabil de la data emiterii sale pe toată durata de valabilitate a certificatului de urbanism nr. 56/26.01.2022, emis de Primăria Sectorului 2 și se taxează cu 15,0 lei conform chitanță seria CJ nr. 9345/31.08.2022.

ARHITECT SEF,
arh. urb. Alina Alisa BRATU

DIRECTOR EXECUTIV,
ing. Irina Elena SEVCHUC

ȘEF SERVICIU,
arh. Doru Stere ILIESCU

Comisia Tehnică de Amenajarea Teritoriului și Urbanism a Sectorului 2: prof.dr.arh. Florin MACHEDON, prof. dr. arh. Angelica STAN, prof.dr.arh. Mihai COCHECI, prof.dr.arh. Mircea Silviu CHIRĂ, conf.dr.arh. Georgică MITRACHE, conf.dr.arh. Cătălin SÂRBU.

Întocmit: ing. Alexandra Lazar / 4ex.

Ediția 1 / Revizia 1

Cod SADU - AVA

PRECIZĂRI

1) Numele și prenumele solicitantului.

- persoană fizică; sau

- reprezentant al firmei (persoană juridică), cu precizarea denumirii acesteia, precum și a calității solicitantului în cadrul firmei.

2) Adresa solicitantului:

- pentru persoană fizică se completează cu date privind domiciliul acesteia;

- pentru persoană juridică se completează cu date privind sediul social al firmei.

3) Denumirea investiției/operațiunii propuse.

4) Date de identificare a imobilului - teren și/sau construcții - conform certificatului de urbanism emis în care este solicitată obținerea avizului de oportunitate.

5) Se precizează condițiile pentru:

- completarea P.U.D., în cazul avizului cu condiții; sau

- refacerea P.U.D., în cazul avizului nefavorabil, pentru revizuirea ulterioară a P.U.D.

*) Se completează, după caz:

- Primăria Municipiului;


- Primăria Orașului;

- Primăria Comunei


**) Se va semna de arhitectul-șef sau, "pentru arhitectul-șef", de către persoana cu responsabilitate în domeniul amenajării teritoriului și urbanismului, specificându-se funcția și titlul profesional, după caz.

***) Referitor la aliniatul -Prevederile PUG-RLU aprobate anterior, pentru Certificatele emise în baza PUZ S2 -respectiv HCLS2 117 aflate în perioada de valabilitate sau de prelungire a acesteia, se vor descrie prevederile PUZS2-RLU.

EXTRAS DE PLAN CADASTRAL SCARA 1:500 aferent imobilului situat in Sos.Fundeni,nr.262E, sector 2, Bucuresti

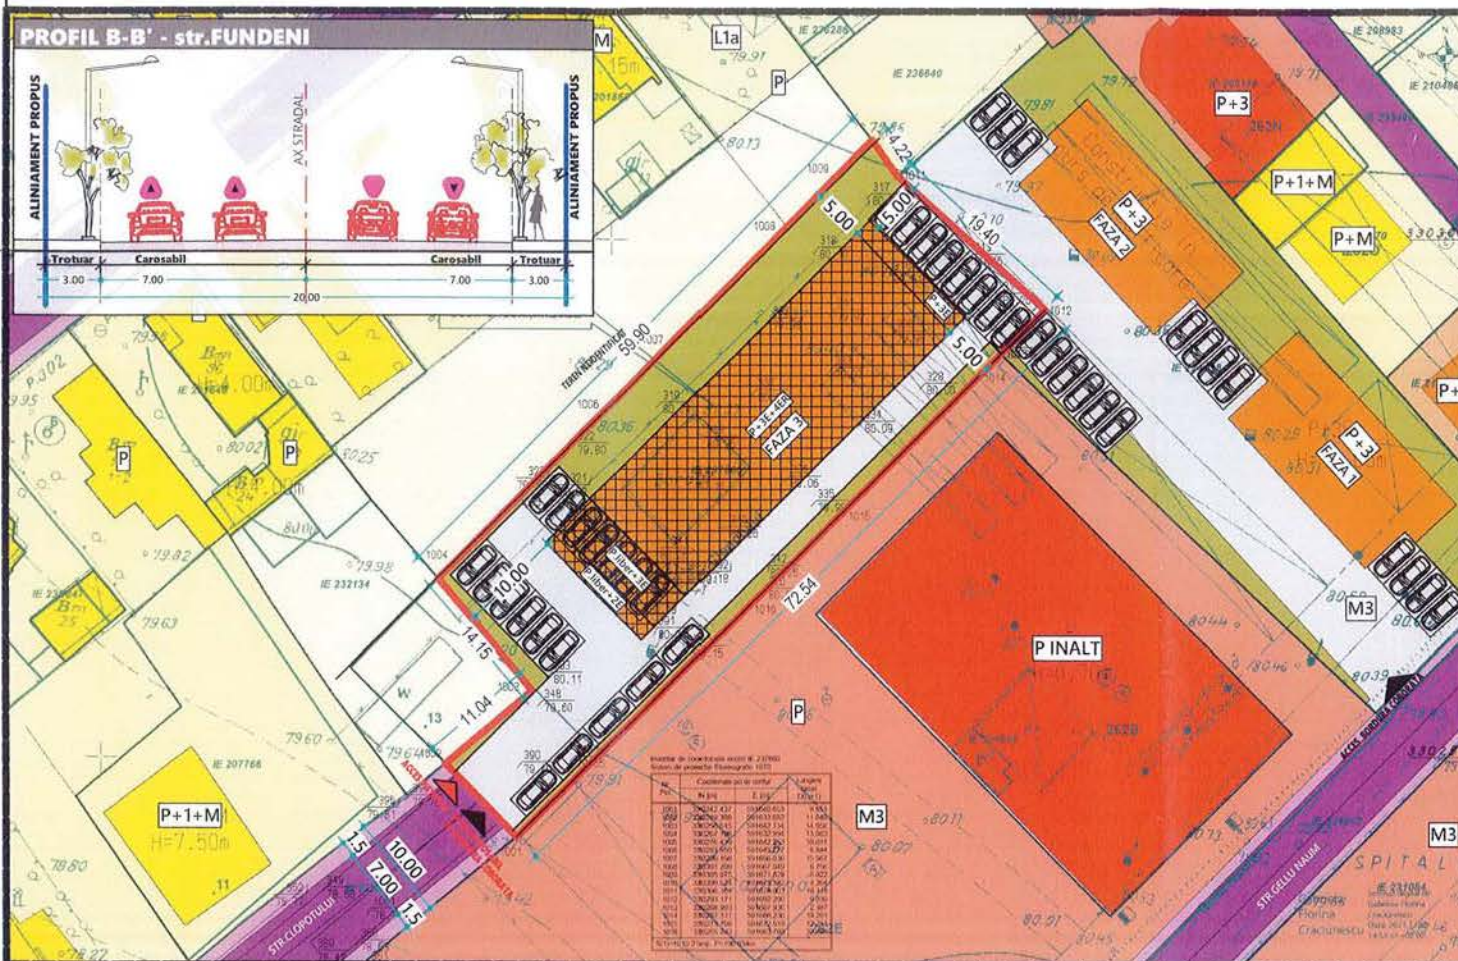

BILANT TERITORIAL PROPUS/EXISTENT	EXISTENT		CF. PUG	PROPUS	
SUPRAFATA TEREN -	1500			1500	100%
S. CONSTRUITA LA SOL	0			900	60%
S. DESFASURATA	0			3750	
P.O.T.	0%		60%-75%	60%	
C.U.T.	0.000		2.5	2.5	
R.M.H.	0		P+4E	P+2E+3,4E.R.	
H.MAX IN PLANUL FATADEI	0			10m(P+2)	
H.MAX				18m(P+2E+3,4ER)	
SUPRAFATA BETONATA-C.	0			225	15%
SPATII VERZI TOTAL	0	0%		450	30%
SP.VERDE LA SOL	0	0%		300	20%

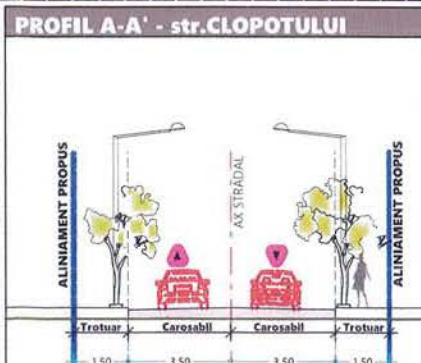

OCPI Bucuresti, Bd.Expozitiei, nr.1A, sector 1, ROMANIA
Data: 22.12.2021
Intocmit: Gabriela Craciunescu

NOTA: IN CADRUL IMOBILULUI VOR FI CCA. 25 UNITATI LOCATIVE
RESPECTIV CCA. 25 LOCURI DE PARCARE

©COPYRIGHT Prezenta planşa cu toate elementele şi informaţiile conţinute este proprietatea intelectuală S.C.THE CONCEPT LABORATORY S.R.L. Pentru acceptarea şi S.C.THE CONCEPT LABORATORY S.R.L. nu poate fi reprodusă (copiată/imprimată sau retransmisă în altă formă de proiectare) şi se adresează Beneficiarului să suporte material sau denunţul său ca fiind un cadru de proiectare neretrasat şi provă de încredere.

 MONO CONCEPT S.R.L. Reg. Com.:J04/615/2022;CUI:36056851			BENEFICIAR: ALLEGORIA PARTNERS INVESTMENTS SRL		
SPECIFICATIE	NUME	SEMNATURA	SCARA: 1 : 500	TITLU PROIECT: CONSTRUIRE IMOBIL LOCUINTE COLECTIVE IN REGIM DE INALTIME P+2E+3E,4E RETRAS	
SEF PROIECT	ARH.ALEXANDRA MONORANU			PROIECT NR. 132/2022 FAZA P.U.D.	
PROIECTAT	ARH.ANDRA ELENA TIBA			TITLU PLANS: REEQUILIBRIU URBANISTIC: ZONIFICARE FUNCTIONALA	
			DATA: 2023.08.01	PLANS NR.	



LEGENDA
LIMITE

-  LIMITA ZONA ANALIZATA
 LIMITA PLAN URBANISTIC DE DETALIU
 LIMITE PROPRIETATI
 LIMITE DOCUMENTULUI DE URBANISM
RESTRICTII TEHNICE
 ALINIAMENT din 200/9 200
 ALINIERE PROPUSE
 ACCES PIETONAL PROPUSE
 ACCES CAROSABIL PROPUSE
 EDIFICABIL MAXIM PROPUSE P+2E+3,4ER
 AMPRENTA ORIENTATIVA PARTER

ZONIFICARE FUNCTIONALA

-  ZONA SERVICII
 ZONA LOCUINTE COLECTIVE
 ZONA LOCUINTE INDIVIDUALE
 SPATII VERZI AMENAJATE

CIRCULATII

-  CIRCULATII CAROSABILE
 CIRCULATII PIETONALE
 SUPRAFETE BETONATE

VIZAT
spre neschimbare
SECRETAR GENERAL



ROMÂNIA
Sectorul 2 al Municipiului București
Primăria Sector 2



www.ps2.ro - Strada Chiristigilor nr. 11-13, Tel: +(4021) 209.60.00 Fax: +(4021) 209.62.82

DIRECȚIA URBANISM CADASTRU ȘI GESTIONARE TERITORIU - S.A.D.U.
Nr. 223877/15.11.2022



RAPORT DE INFORMARE ȘI CONSULTARE A PUBLICULUI
PRIVIND APROBAREA PLANULUI URBANISTIC DE DETALIU
ȘOSEAUA FUNDENI NR. 262E, SECTOR 2 – BUCUREȘTI

Conform art. 166 alin(2), lit”j” din O.U.G. 57/2019 privind Codul Administrativ, publicată în Monitorul Oficial al României nr. 555/05.07.2019, Consiliul Local al Sectorului 2 aprobă documentații de urbanism în condițiile legii.

Având în vedere noile modificări legislative prevăzute prin Ordinul nr. 2701 din 30 decembrie 2010 emis de Ministrul Dezvoltării Regionale și Turismului pentru aprobarea Metodologiei de informare și consultare a publicului cu privire la elaborarea sau revizuirea planurilor de amenajare a teritoriului și de urbanism, publicat în Monitorul Oficial nr. 47 din 19 ianuarie 2011 și prin Legea nr. 350/2001 privind amenajarea teritoriului și urbanismul, au fost adoptate:

- Hotărârea nr. 3 din 13.01.2014 a Consiliului Local Sector 2 privind reactualizarea Regulamentului Local de implicare a publicului în elaborarea sau revizuirea planurilor de urbanism și amenajare a teritoriului a Sectorului 2 al Municipiului București, astfel cum a fost modificată prin Hotărârea Consiliului Local Sector 2 nr. 363/22.11.2018;

- Hotărârea Consiliului Local Sector 2 nr. 248/27.08.2020 privind aprobarea” Regulamentului de organizare și funcționare al Comisiei Tehnice de Amenajare a Teritoriului și de Urbanism a Sectorului 2” și a componenței nominale a Comisiei Tehnice de Amenajare a Teritoriului și de Urbanism a Sectorului 2;

Astfel, pentru P.U.D. – Șoseaua Fundeni nr. 262E, Sector 2, București avizat sub nr. 37 CA 5/9 din 20.09.2022, privind realizare lucrări de construire imobil de locuințe colective – P+2E+E3r+E4r, a fost postat pe site-ul Primăriei Sectorului 2 – www.ps2.ro, putând fi consultat la Secțiunea Informații de Interes Public - fereastra Documentații Urbanism – Documentații supuse avizării și aprobării.

Menționăm faptul că în vederea aprobării P.U.D. pentru imobilul din – Șoseaua Fundeni nr. 262E, Sector 2, București avizat sub nr. 37 CA 5/9 din 20.09.2022, privind realizare lucrări de construire imobil de locuințe colective – P+2E+E3r+E4r s-au notificat vecinii de pe toate laturile parcelei ce a generat PUD. De asemenea, a fost afișat panoul privind intenția de elaborarea a Planului Urbanistic de Detaliu și s-a prezentat un studiu de însorire cu concluzii din care rezultă că se respectă Normativul în vigoare cu privire la mediul de sănătate al populației. A fost consultată documentația de către vecinul din Strada Clopotului nr. 13 fără observații din partea acestuia.

În conformitate cu art. 43 și 44 din Ordinul nr. 2701 din 30 decembrie 2010 emis de Ministrul Dezvoltării Regionale și Turismului pentru aprobarea Metodologiei de informare și consultare a publicului cu privire la elaborarea sau revizuirea planurilor de amenajare a teritoriului și de urbanism, în vederea aprobării PUD, se va asigura introducerea în documentația supusă aprobării consiliului local a raportului informării și consultării publicului, respectiv informațiile cuprinse în P.U.D. ce reprezintă informații de interes public, vor fi furnizate și puse la dispoziție în urma solicitărilor, conform Legii nr. 544/2001, cu modificările și completările ulterioare.

ARHITECT - ȘEF,
Arh. urb. Alina Alisa BRATU

DIRECTOR EXECUTIV,
ing. Irina Elena SEVCIU

Întocmit: ing. Alexandra Lazăr

ȘEF SERVICIU,
arh. Doru Stere ILIESCU

Cod SADU – AI