



Proiect

HOTĂRÂRE

*privind aprobarea documentației de urbanism PUD
Str. Precupeții Vechi nr. 71,
Sectorul 2 al Municipiului București*

Primarul Sectorului 2 al Municipiului București, ales în condițiile stabilite de Legea nr. 115/2015 privind alegerea autorităților administrației publice locale, pentru modificarea Legii administrației publice locale nr. 215/2001 precum și pentru modificarea și completarea Legii nr. 393/2004 privind statutul aleșilor locali.

Analizând:

- Raportul de specialitate nr. 76575/07.11.2016 prezentat de Arhitectul Șef al Sectorului 2 al municipiului București;

- Raportul de informare și consultare a publicului nr. 76576/07.11.2016 întocmit pentru documentația de urbanism - PUD din Str. Precupeții Vechi nr. 71, Sector 2, semnat de Arhitectul Șef al Sectorului 2 al municipiului București;

- Avizul Arhitectului Șef nr. 87 CA 7/10 din 22.09.2016, emis de Arhitectul Șef al Sectorului 2 al municipiului București în baza consultării în cadrul Comisiei Tehnice de Amenajarea Teritoriului și Urbanism a Sectorului 2;

Având în vedere reglementările cuprinse în:

- art. 32 și 37 din Legea nr. 350/2001 privind amenajarea teritoriului și urbanismul, cu modificările și completările ulterioare;

- Ordinul nr. 2701 din 30 decembrie 2010 emis de Ministrul Dezvoltării Regionale și Turismului pentru aprobarea Metodologiei de informare și consultare a publicului cu privire la elaborarea sau revizuirea planurilor de amenajare a teritoriului și de urbanism, publicat în Monitorul Oficial nr. 47 din 19 ianuarie 2011, modificat cu Ordinul ministrului Dezvoltării Regionale și Administrației Publice nr. 835/2014;

- Hotărârea Consiliului Local Sector 2 nr. 3 din 13.01.2014 privind reactualizarea Regulamentului Local de implicare a publicului în elaborarea sau revizuirea planurilor de urbanism și amenajare a teritoriului a Sectorului 2 al Municipiului București;

- Hotărârea Consiliului Local Sector 2 nr. 27/25.04.2016 privind aprobarea” Regulamentului de organizare și funcționare al Comisiei Tehnice de Amenajare a Teritoriului și de Urbanism a Sectorului 2” și a componenței nominale a Comisiei Tehnice de Amenajare a Teritoriului și de Urbanism a Sectorului 2;

În temeiul art. 36 alin. (5) lit. c) și art. 45 alin. (6) din Legea nr. 215/2001 privind administrația publică locală, republicată, cu modificările și completările ulterioare;

Propune prezentul proiect de

HOTĂRÂRE

Art. 1 Se aprobă Planul Urbanistic de Detaliu – Str. Precupeții Vechi nr. 71, Sector 2 – Imobil de locuințe colective – P+2E, S+P+2E+M(E3r), în conformitate cu anexele 1 și 2, părți componente ale documentației de urbanism, reprezentând Avizul Arhitectului Șef și Planul de reglementări urbanistice vizat spre neschimbare.

Art. 2 Se aprobă Raportul de informare și consultare a publicului.

Art. 3 Prezenta documentație are caracter de reglementare specifică și nu dă dreptul la construire până la obținerea autorizației de construire.

Art. 4 Planul urbanistic de detaliu este valabil 2 (doi) ani.

Art. 5 Anexele nr. 1-2 fac parte integrantă din prezenta hotărâre.

Art. 6 Autoritatea executivă a Sectorului 2 al Municipiului București și direcțiile de specialitate din aparatul de specialitate al Primarului, vor asigura ducerea la îndeplinire a prezentei hotărâri.

Art. 7 Prezenta hotărâre se publică în Monitorul Oficial al Municipiului București.

PRIMAR,

TOADER MUGUR MIHAI



AVIZAT PENTRU LEGALITATE
ÎN TEMEIUL ART. 117, LIT. „a”
DIN LEGEA NR. 215/2001, REPUBLICATĂ
SECRETAR,

ELENA NIȚĂ





Cabinet Primar Sector 2 EXPUNERE DE MOTIVE

Urmare prevederilor Legii nr. 215/2001 privind administrația publică locală, republicată, art. 36 alin.(5) lit.”c” Consiliul Local al Sectorului 2 avizează sau aprobă documentațiile de amenajare a teritoriului și urbanism ale localităților.

Având în vedere modificările legislative prevăzute prin Ordinul nr. 2701 din 30 decembrie 2010 emis de Ministrul Dezvoltării Regionale și Turismului pentru aprobarea Metodologiei de informare și consultare a publicului cu privire la elaborarea sau revizuirea planurilor de amenajare a teritoriului și de urbanism, publicat în Monitorul Oficial nr. 47 din 19 ianuarie 2011 și prin Legea nr. 350/2001 privind amenajarea teritoriului și urbanismul, au fost adoptate:

- Ordinul nr. 2701 din 30 decembrie 2010 emis de Ministrul Dezvoltării Regionale și Turismului pentru aprobarea Metodologiei de informare și consultare a publicului cu privire la elaborarea sau revizuirea planurilor de amenajare a teritoriului și de urbanism, publicat în Monitorul Oficial nr. 47 din 19 ianuarie 2011;
- Hotărârea nr. 3 din 13.01.2014 a Consiliului Local Sector 2 privind reactualizarea Regulamentului Local de implicare a publicului în elaborarea sau revizuirea planurilor de urbanism și amenajare a teritoriului a Sectorului 2 al Municipiului București;
- Hotărârea Consiliului Local Sector 2 nr. 27/25.04.2016 privind aprobarea” Regulamentului de organizare și funcționare al Comisiei Tehnice de Amenajare a Teritoriului și de Urbanism a Sectorului 2” și a componenței nominale a Comisiei Tehnice de Amenajare a Teritoriului și de Urbanism a Sectorului 2;

Astfel, Comisia Tehnică de Amenajarea Teritoriului și Urbanism a Sectorului 2 a analizat documentația de urbanism PUD – din **Str. Precupeții Vechi nr. 71, Sector 2** care a obținut aviz favorabil.

În acest sens, propun spre analiză și aprobare de către Consiliul Local Sector 2, documentația de urbanism PUD - **Str. Precupeții Vechi nr. 71, Sector 2 – Imobil de locuințe colective – P+2E, S+P+2E+M(E3r).**

PRIMAR
ROMANIA
TOADER MUGUR MIHAI
PRIMAR
SECTORULUI 2 AL MUNICIPIULUI BUCUREȘTI



ROMÂNIA
Municipiul București
Primăria Sector 2



www.ps2.ro - Strada Chiristigiilor nr. 11-13, Tel: +(4021) 209.61.92; fax. +(4021) 209.61.83

DIRECȚIA URBANISM, CADASTRU ȘI GESTIONARE TERITORIU - S.A.D.U.
Nr. 76575/07.11.2016

VIZAT
spre neschimbare,
SECRETAR,

RAPORT DE SPECIALITATE
PRIVIND APROBAREA PLANULUI URBANISTIC DE DETALIU
STR. PRECUPETII VECHI NR. 71, SECTOR 2 – BUCUREȘTI

Urmare prevederilor Legii nr. 215/2001 privind administrația publică locală, republicată, art. 36 alin.(5) lit.”c” Consiliul Local al Sectorului 2 avizează sau aprobă documentațiile de amenajare a teritoriului și urbanism ale localităților.

Având în vedere noile modificări legislative prevăzute prin Ordinul nr. 2701 din 30 decembrie 2010 emis de Ministrul Dezvoltării Regionale și Turismului pentru aprobarea Metodologiei de informare și consultare a publicului cu privire la elaborarea sau revizuirea planurilor de amenajare a teritoriului și de urbanism, publicat în Monitorul Oficial nr. 47 din 19 ianuarie 2011 și prin Legea nr. 350/2001 privind amenajarea teritoriului și urbanismul, au fost adoptate:

- Hotărârea nr. 3 din 13.01.2014 a Consiliului Local Sector 2 privind reactualizarea Regulamentului Local de implicare a publicului în elaborarea sau revizuirea planurilor de urbanism și amenajare a teritoriului a Sectorului 2 al Municipiului București;

- Hotărârea Consiliului Local Sector 2 nr. 27/25.04.2016 privind aprobarea ”Regulamentului de organizare și funcționare al Comisiei Tehnice de Amenajare a Teritoriului și de Urbanism a Sectorului 2” și a componenței nominale a Comisiei Tehnice de Amenajare a Teritoriului și de Urbanism a Sectorului 2;

- Hotărârea nr. 117/14.12.2015 a Consiliului Local Sector 2 privind aprobarea unor măsuri în domeniul urbanismului la nivelul Sectorului 2 al Municipiului București.

Planul Urbanistic de Detaliu întocmit pentru imobilul situat în intravilanul municipiului București, **Str. Precupeții Vechi nr. 71, Sector 2**, format din teren liber de construcții în suprafață totală de 1668,00mp (1.667,00mp din măsurători cadastrale) este **proprietate privată** persoană fizică pentru care s-a eliberat certificatul de urbanism nr. 879/102,,P” din 06.07.2016, a primit aviz favorabil sub nr. 87 CA 7/10 din 22.09.2016 ca urmare a activității C.T.A.T.U. a Sectorului 2 din data de 22.09.2016.

A fost avizată edificarea a două imobile cu destinația locuințe colective având regim de înălțime – P+2E, S+P+2E+M(E3r) amplasate cu următorii indicatori urbanistici: P.O.T.=45%; C.U.T.=1,62; în cazul mansardelor se admite o depășire a CUT proporțional cu suplimentarea ADC cu maxim 0,6 din AC; regim de înălțime: H. maxim cornișă et. 2=+10,0m. Parcarea/gararea și scurgerea apelor pluviale se vor asigura în incinta proprietății.

Încadrarea în P.U.G. București este subzona “**L1a**”.

Față de cele prezentate, propunem spre aprobare Planul Urbanistic de Detaliu prezentat.

ARH. URB. ALINA ALISA BRATU



ȘEF SERVICIU,
Ing. Maria DARABAN



DIRECȚIA URBANISM CADASTRU ȘI GESTIONARE TERITORIU - S.A.D.U.
Nr. 76576/07.11.2016



**RAPORT DE INFORMARE ȘI CONSULTARE A PUBLICULUI
PRIVIND APROBAREA PLANULUI URBANISTIC DE DETALIU
STR. PRECUPETII VECHI NR. 71, SECTOR 2 – BUCUREȘTI**

Urmare prevederilor Legii nr. 215/2001 privind administrația publică locală, republicată, art. 36 alin.(5) lit.”c” Consiliul Local al Sectorului 2 avizează sau aprobă documentațiile de amenajare a teritoriului și urbanism ale localităților.

Având în vedere noile modificări legislative prevăzute prin Ordinul nr. 2701 din 30 decembrie 2010 emis de Ministrul Dezvoltării Regionale și Turismului pentru aprobarea Metodologiei de informare și consultare a publicului cu privire la elaborarea sau revizuirea planurilor de amenajare a teritoriului și de urbanism, publicat în Monitorul Oficial nr. 47 din 19 ianuarie 2011 și prin Legea nr. 350/2001 privind amenajarea teritoriului și urbanismul, au fost adoptate:

- Hotărârea nr. 3 din 13.01.2014 a Consiliului Local Sector 2 privind reactualizarea Regulamentului Local de implicare a publicului în elaborarea sau revizuirea planurilor de urbanism și amenajare a teritoriului a Sectorului 2 al Municipiului București;

- Hotărârea Consiliului Local Sector 2 nr. 27/25.04.2016 privind aprobarea” Regulamentului de organizare și funcționare al Comisiei Tehnice de Amenajare a Teritoriului și de Urbanism a Sectorului 2” și a componenței nominale a Comisiei Tehnice de Amenajare a Teritoriului și de Urbanism a Sectorului 2;

Astfel, pentru P.U.D. – Str. Precupeții Vechi nr. 71, Sector 2, București avizat sub nr. 87 CA 7/10 din 22.09.2016, a fost îndeplinită procedura de consultarea și informarea publicului, propunerea de edificare a unui imobil cu destinația locuințe colective – P+2E, S+P+2E+M(E3r) a fost postată pe site-ul Primăriei Sectorului 2 – www.ps2.ro în data de 23.09.2016, putând fi consultată la secțiunea Informații Publice - fereastra Documentații Urbanism – Documentații supuse aprobării.

Menționăm faptul că în vederea aprobării P.U.D. pentru imobilul din Str. Precupeții Vechi nr. 71, Sector 2, București avizat sub nr. 87 CA 7/10 din 22.09.2016, s-au notificat de către instituția noastră vecinii afectați de soluția urbanistică propusă. S-au depus obiecții din partea vecinilor. S-a organizat o dezbatere publică la sediul Primăriei Sectorului 2. La dezbatere vecinii au solicitat un studiu de însorire, aviz de circulație, avizele de utilități, etc. După completarea cu cele solicitate s-a făcut o întâlnire pe teren cu vecinii în data de 18.10.2016, la care a participat și proiectantul. S-au prezentat avizele obținute și s-a încheiat un Proces Verbal din care rezultă că au fost lămurite aspectele semnalate de vecini.

În conformitate cu art. 43 și 44 din Ordinul nr. 2701 din 30 decembrie 2010 emis de Ministrul Dezvoltării Regionale și Turismului pentru aprobarea Metodologiei de informare și consultare a publicului cu privire la elaborarea sau revizuirea planurilor de amenajare a teritoriului și de urbanism, în vederea aprobării PUD, se va asigura introducerea în documentația supusă aprobării consiliului local a raportului informării și consultării publicului, respectiv informațiile cuprinse în P.U.D. ce reprezintă informații de interes public, vor fi furnizate și puse la dispoziție în urma solicitărilor, conform Legii nr. 544/2001, cu modificările și completările ulterioare.

ARHITECT ȘEF,
arh. urb. Alina Alisa BRĂTU



ȘEF SERVICIU,
ing. Maria DARABAN



ROMÂNIA
Municipiul București
Primăria Sector 2



www.ps2.ro - Strada Christigiilor nr. 11-13, Tel: +(4021) 209.61.92; fax: +(4021) 209.61.83

DL. ROMAN EZECHEL, CADASTRU ȘI GESTIONARE TERITORIU - S.A.D.U.
Nr. 65659/02.11.2016

ROMÂNIA
Sector 2 Municipiul București
Arhitect-șef



Ca urmare a cererii adresate de * DL. ROMAN EZECHEL, cu domiciliul/sediul*2) municipiul București, sectorul 1, cod poștal, București, Str. Cobălcescu nr. 1, et. 1, bl. -, ap. 7, telefon/fax, e-mail, înregistrată la nr. 49454/2016, completată cu nr. 65659/2016, în conformitate cu prevederile Legii nr. 350/2001 privind amenajarea teritoriului și urbanismul, cu modificările și completările ulterioare, se emite următorul:

AVIZ

Nr. 87 CA 7/10 din 22.09.2016

Pentru Planul urbanistic de detaliu *3) Imobil de locuințe colective – P+2E, S+P+2E+M(E3r) generat de imobilul din STRADA PRECUPETII VECHI NR. 71, SECTOR 2, BUCUREȘTI;

Inițiator: DL. ROMAN EZECHEL

Proiectant: S.C. VERSATILIS ART STUDIO S.R.L.

Specialist cu drept de semnătură RUR: arh. Maria Luiza BUDESCU – RUR – D, E;

Amplasare, delimitare, suprafață zona studiată în P.U.D.: Amplasamentul studiat este situat în intravilanul municipiului București, delimitat de următoarele repere urbane strada Precupeții Vechi și intrarea Precupeții Vechi: conform acte de proprietate =1.668,00mp și măsurători cadastrale=1.667,00mp).

Prevederi P.U.G. - R.L.U. (***) aprobate anterior: Terenul se încadrează în U.T.R. „L1a” - subzona locuințelor individuale și colective mici cu maxim P+2 niveluri situate în afara perimetrelor de protecție, pe parcele tradiționale/spontane, în care indicatori urbanistici admiși sunt: P.O.T.=max.45%; C.U.T.= 0,9 pentru P+1E, P.O.T.=max.45%; C.U.T.= 1,3 pentru P+2E - se admite suplimentar un nivel mansardat înscris în volumul acoperișului în suprafață de maxim 60% din aria construită, POT/CUT existent superior poate fi menținut conform Planului Urbanistic General al Municipiului aprobat cu HCGMB nr. 269/2000, prelungit valabilitate PUG cu H.C.G.M.B. nr. 224/15.12.2015 până la 30.12.2018.

Funcțiuni predominante: locuințe;

- H max = P+2E;
- POT max = 45%;
- CUT. max = 1,3; se admite suplimentar un nivel mansardat înscris în volumul acoperișului în suprafață de maxim 60% din aria construită;

- **retragerea minimă față de aliniament** = clădirile se dispun pe aliniament sau cu retragere conform tipologiei predominante existente pe strada pe care se amplasează. În cazul în care sunt retrase de la aliniament acest lucru este posibil cu condiția sa nu lase aparente calcanale ale clădirilor învecinate aflate în stare bună sau cu valoare arhitectural urbanistică;

- **retragere minime față de limitele laterale** clădirile semi-cuplate se vor alipi de calcanul clădirii de pe parcela alăturată și se vor retrage față de cealaltă limită la o distanță de cel puțin jumătate din înălțimea la cornișă în punctul cel mai înalt față de teren, dar nu cu mai puțin de 3,0 metri; în cazul în care parcela se învecinează pe ambele limite laterale cu clădiri retrase față de limita proprietății având fațade cu ferestre, clădirea se va realiza în regim izolat;

- **retragere minime față de limitele posterioare** = retragerea față de limita posterioară a parcelei va fi egală cu jumătate din înălțimea la cornișă, măsurată în punctul cel mai înalt față de teren, dar nu mai puțin de 5,0 metri;

Prevederi P.U.D. propuse:

- **retragere minime față de limitele laterale** = Corpul 1 – P+2E va fi amplasat la aliniament, pe limita stângă de proprietate, cu o curte de lumină pe această limită, retras cu min. 3,5m față de limita dreaptă (retragerea se va realiza pe o înălțime de 4,5m pentru a facilita accesul mașinilor de intervenție). Se poate ieși în consolă către limita dreaptă cu respectarea Codului Civil și conform planului anexat. Corpul 2 va fi amplasat la o distanță de min. 15,0m față de corpul din față, parțial pe limita stângă cu regim de înălțime S+P+2E, pe limita dreaptă (S+P+2E+3Er), apoi retras cu min. 3,0m față de această limită. Se poate ieși în consolă cu respectarea Codului Civil și conform planului de reglementări anexat. Viitoarea construcție se va încadra în edificabilul maxim aprobat prin Planul Urbanistic de Detaliu

- **retragere minime față de limitele posterioare** = retras cu min. 7,0m față de limita posterioară cu posibilitatea ieșirii în consolă cu balcoane cu respectarea Codului Civil.

- **circulații și accese:** din Strada Precupeții Vechi conform avizului Comisiei Tehnice de Circulație a PMB nr. 1439117/28.07.2016 și planului anexat;

- **echipare tehnico-edilitară:** toate clădirile noi vor fi racordate la rețelele tehnico edilitare; se vor respecta condițiile impuse prin avizele de utilități;

- **P.O.T.=45%, CUT=1,62, H. maxim cornișă et. 2=+ 10,0m (etajul 3 retras nu va depăși 60% din aria construită a etajului 2 a corpului de referință C2).**

În urma ședinței Comisiei tehnice de amenajare a teritoriului și urbanism din data de 22.09.2016 se avizează favorabil Planul Urbanistic de Detaliu.

Notă: La faza DTAC se vor prezenta acordurile proprietarilor imobilelor învecinate conform legii 50/1991 precum și Codului Civil, după caz.

Prezentul aviz este valabil numai împreună cu planșa de reglementări urbanistice anexată și vizată spre neschimbare. Elaboratorul și beneficiarul P.U.D. răspund pentru exactitatea datelor și veridicitatea înscrisurilor cuprinse în P.U.D. care face obiectul prezentului aviz, în conformitate cu art. 63 alin. (2) lit. g) din Legea nr. 350/2001 privind amenajarea teritoriului și urbanismul, cu modificările și completările ulterioare.

Prezentul aviz este un aviz tehnic și poate fi folosit numai în scopul aprobării P.U.D. Documentația tehnică pentru autorizarea executării lucrărilor de construire (DTAC) se poate întocmi numai după aprobarea P.U.D. și cu obligativitatea respectării întocmai a prevederilor acestuia.

Prezentul aviz este valabil de la data emiterii sale pe toată durata de valabilitate a certificatului de urbanism nr. 879/102,,P” din 06.07.2016, emis de Primăria Sectorului 2 și se taxează cu 13,0 lei conform chitanță nr. 510103/12.07.2016.

Arhitect - Șef,
arh. urb. Alina Anisa BRATU

Șef serviciu,
ing. Maria DARABAN


PUD IMOBIL S+P+2E+E3r - LOCUINTE COLECTIVE str. PRECUPETII VECHI nr. 71 sector 2, BUCURESTI

Plan de încadrare în zonă
SCARA 1:500

Nomenclatura: 10B'3-10B'4

Adresa imobilului:

Str. Precupetii Vechi nr.71, sector 2, Bucuresti

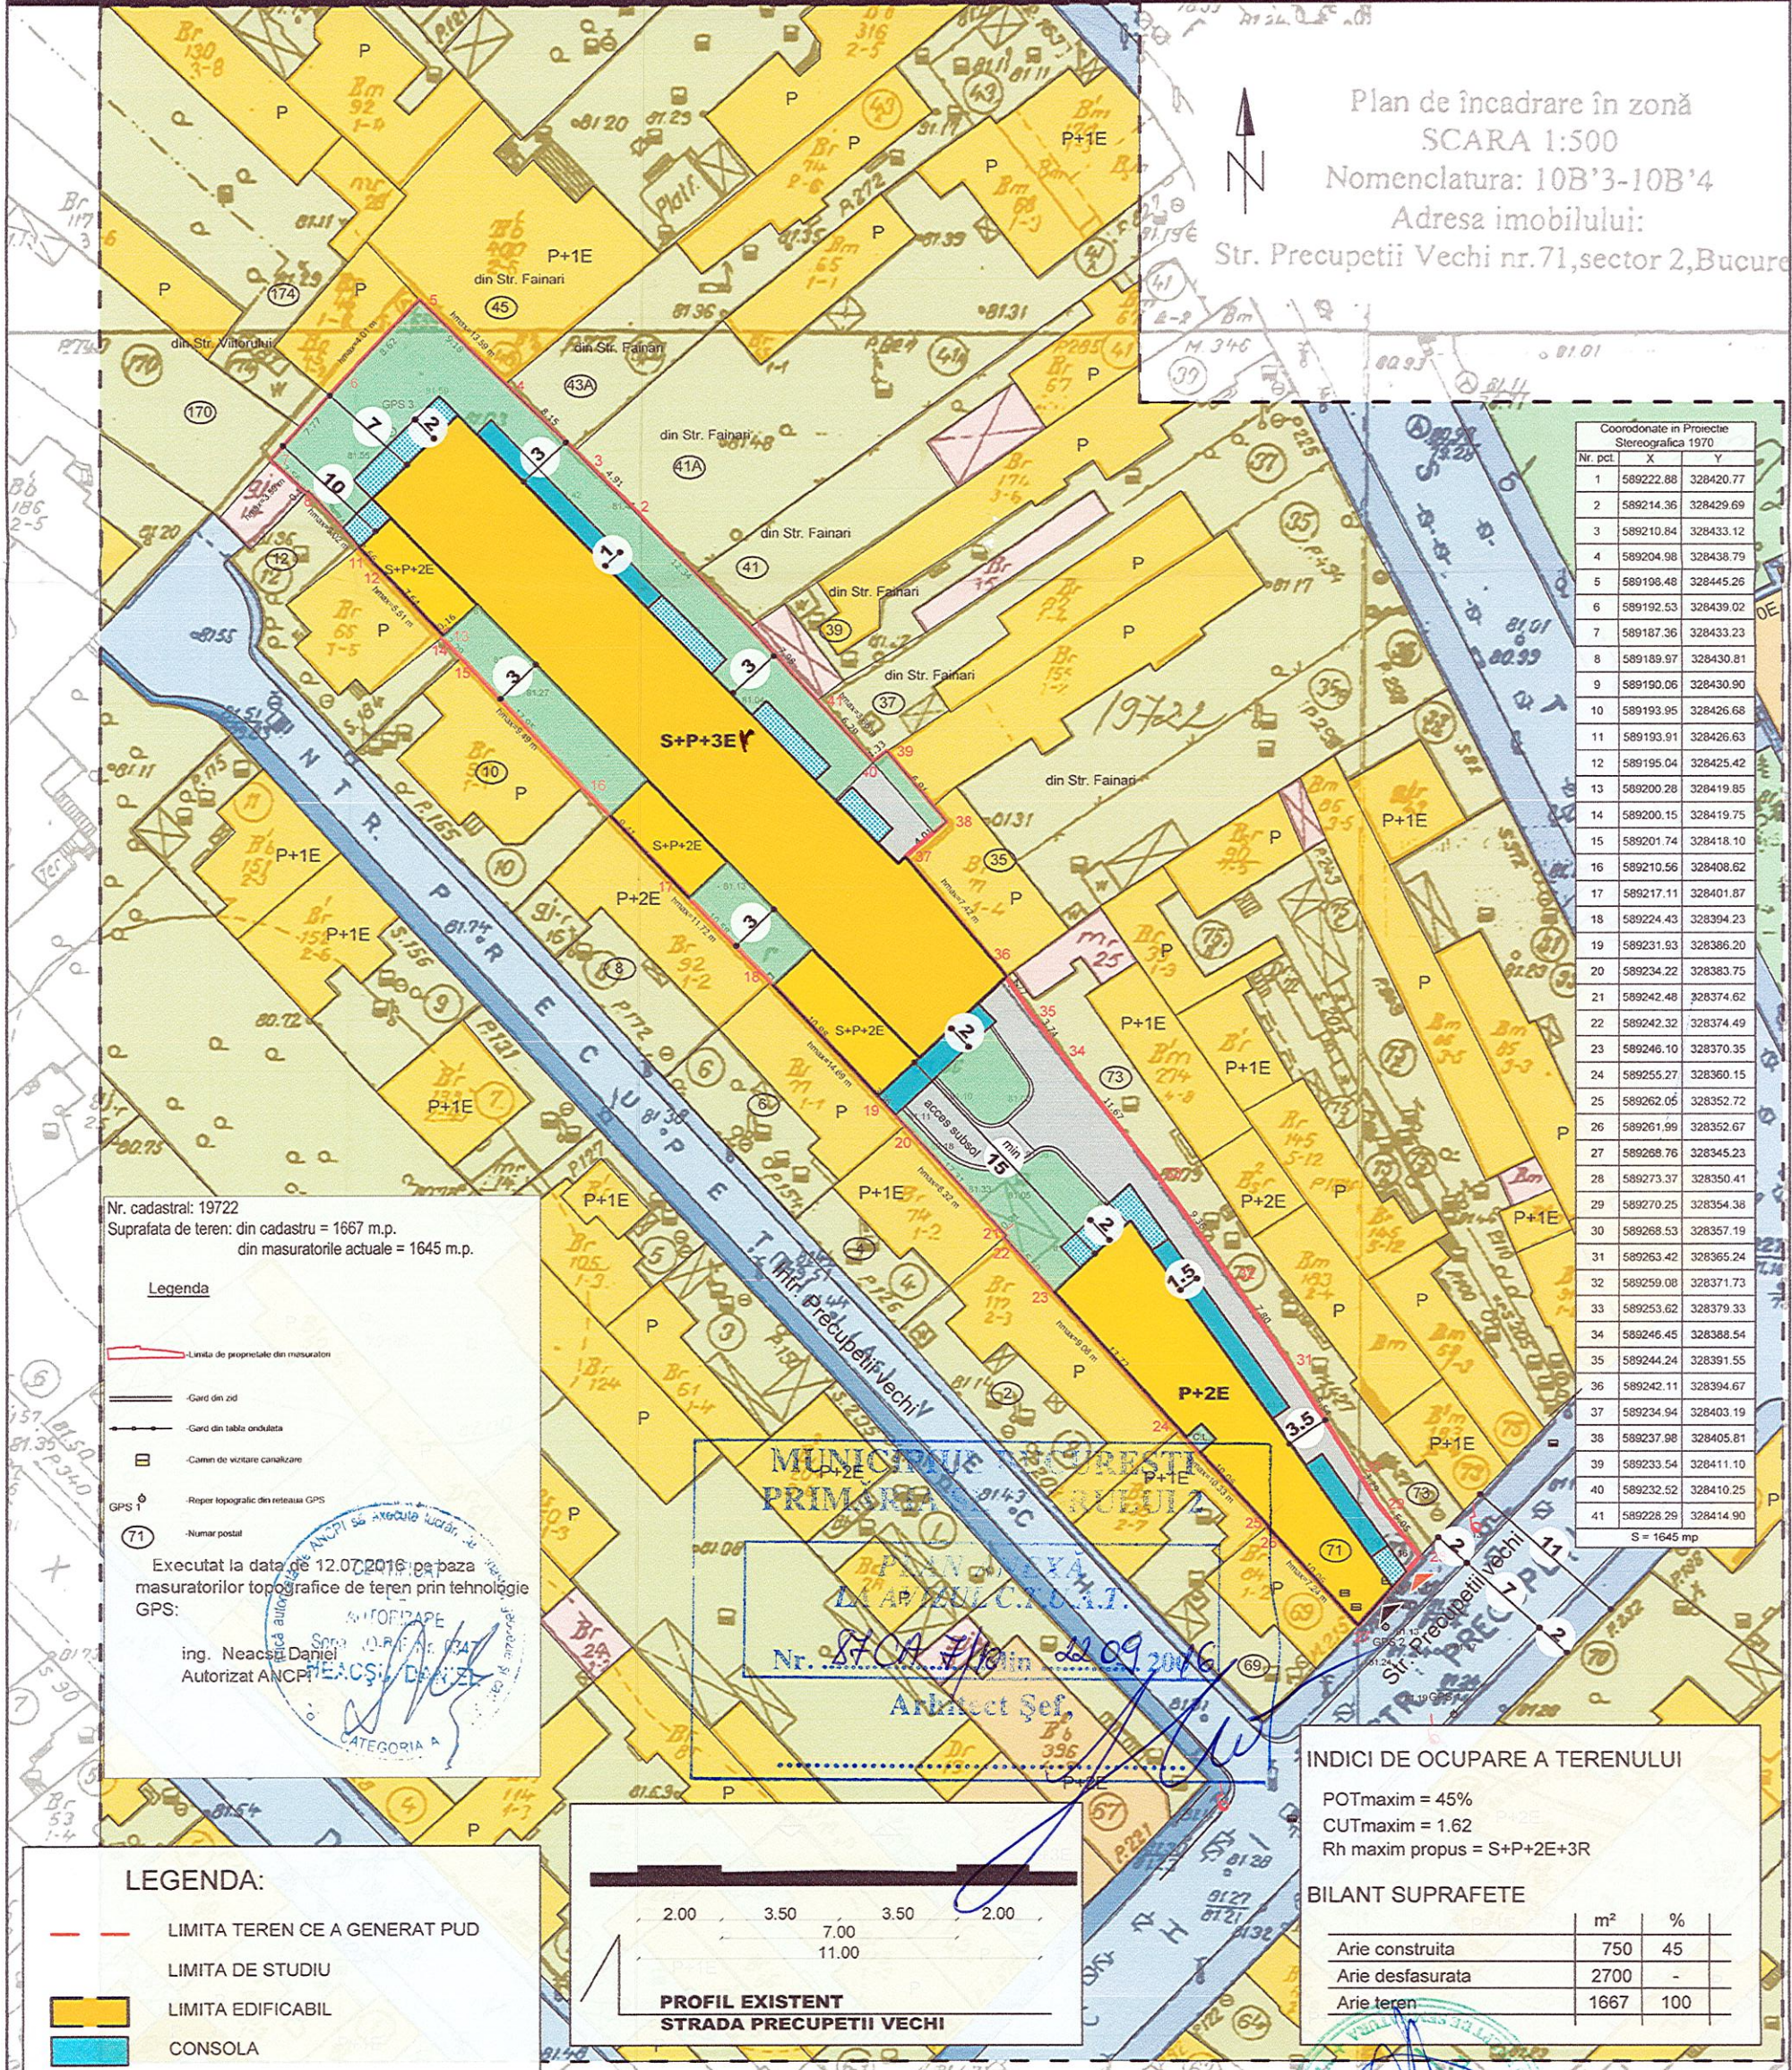

Coordonate in Proiectie Stereografica 1970

Nr. pct.	X	Y
1	589222.88	328420.77
2	589214.36	328429.69
3	589210.84	328433.12
4	589204.98	328438.79
5	589198.48	328445.26
6	589192.53	328439.02
7	589187.36	328433.23
8	589189.97	328430.81
9	589190.06	328430.90
10	589193.95	328426.68
11	589193.91	328426.63
12	589195.04	328425.42
13	589200.28	328419.85
14	589200.15	328419.75
15	589201.74	328418.10
16	589210.56	328408.62
17	589217.11	328401.87
18	589224.43	328394.23
19	589231.93	328386.20
20	589234.22	328383.75
21	589242.48	328374.62
22	589242.32	328374.49
23	589246.10	328370.35
24	589255.27	328360.15
25	589262.05	328352.72
26	589261.99	328352.67
27	589268.76	328345.23
28	589273.37	328350.41
29	589270.25	328354.38
30	589268.53	328357.19
31	589263.42	328365.24
32	589259.08	328371.73
33	589253.62	328379.33
34	589246.45	328388.54
35	589244.24	328391.55
36	589242.11	328394.67
37	589234.94	328403.19
38	589237.98	328405.81
39	589233.54	328411.10
40	589232.52	328410.25
41	589228.29	328414.90

S = 1645 mp

Nr. cadastral: 19722
Suprafata de teren: din cadastru = 1667 m.p.
din masuratorile actuale = 1645 m.p.

Legenda


- Linia de proprietate din masuratori
- Gard din zid
- Gard din tabla ondulata
- Camen de vizitare canalizare
- Reper topografic din retea GPS
- Numar postal

Executat la data de 12.07.2016 pe baza masuratorilor topografice de teren prin tehnologie GPS:

ing. Neacsu Daniel
Autorizat ANCP
CATEGORIA A

MUNICIPIUL BUCURESTI
PRIMĂRIA
DIAP. PLAN. CAD.

Nr. 170A/16 din 22.09.2016
Arhitect Șef

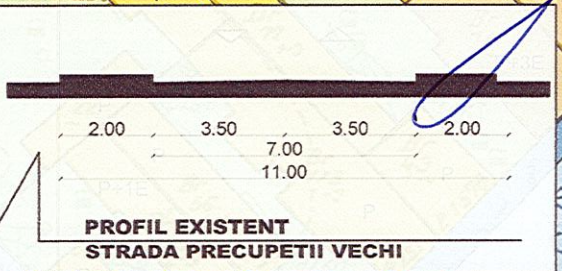

INDICI DE OCUPARE A TERENULUI

POTmaxim = 45%
CUTmaxim = 1.62
Rh maxim propus = S+P+2E+3R

BILANT SUPRAFETE

	m ²	%
Arie construita	750	45
Arie desfasurata	2700	-
Arie teren	1667	100

LEGENDA:

- LIMITA TEREN CE A GENERAT PUD
- LIMITA DE STUDIU
- LIMITA EDIFICABIL
- CONSOLA
- BALCON
- LOCUINTE INDIVIDUALE
- LOCUINTE COLECTIVE
- ANEXE / DEPOZIT
- CIRCUATII CAROSABILE
- CIRCUATII PIETONALE (TROTUAR)
- CURTI CONSTRUCTII
- SPATII VERZI
- ACCES AUTO
- ACCES PIETONAL

s.c. "VERSATILIS ART STUDIO" s.r.l. J40/9315/2003 - R15574842 - str. Lucian Blaga nr. 4, Bucuresti

Beneficiar: Ezi Roman
Adresa: str. Precupetii Vechi nr 71, sector 2, Bucuresti

TITLU PROIECT: PUD imobil S+P+2E+E3r
locuinte colective

Proiectat: arh. Emanuel Corfu
Desenat: arh. Emanuel Corfu
Verificat: arh. Maria Luiza Budescu



REGLEMENTARI URBANISTICE		Scara	Faza
Licenta AutoCAD LT 2002 / 700-51294557		1:500	P.U.D.
Proiect nr. 007 / 2016	VIZAT spre neschimbare SECRETAR	Data rulei 2016	Nr. plansa AA 05