



Proiect

HOTĂRÂRE
privind aprobarea documentației de urbanism PUD
Str. Delea Veche nr. 29
Sectorul 2 al Municipiului București

Primarul Sectorului 2 al Municipiului București, ales în condițiile stabilite de Legea nr. 115/2015 privind alegerea autorităților administrației publice locale, pentru modificarea Legii administrației publice locale nr. 215/2001 precum și pentru modificarea și completarea Legii nr. 393/2004 privind statutul aleșilor locali.

Analizând:

- Raportul de specialitate nr. 44641/ 16.06.2017 prezentat de Arhitectul Șef al Sectorului 2 al municipiului București;
- Raportul de informare și consultare a publicului nr. 44644/ 16.06.2017 întocmit pentru documentația de urbanism - PUD din Strada Delea Veche nr. 29, Sector 2, semnat de Arhitectul Șef al Sectorului 2 al municipiului București;
- Avizul Arhitectului Șef nr. nr. 22 CA 2/7 din 13.03.2017, emis de Arhitectul Șef al Sectorului 2 al municipiului București în baza consultării în cadrul Comisiei Tehnice de Amenajarea Teritoriului și Urbanism a Sectorului 2;

Având în vedere reglementările cuprinse în:

- art. 32 și 37 din Legea nr. 350/2001 privind amenajarea teritoriului și urbanismul, cu modificările și completările ulterioare;
- Ordinul nr. 2701 din 30 decembrie 2010, emis de Ministrul Dezvoltării Regionale și Turismului pentru aprobarea Metodologiei de informare și consultare a publicului cu privire la elaborarea sau revizuirea planurilor de amenajare a teritoriului și de urbanism, publicat în Monitorul Oficial nr. 47 din 19 ianuarie 2011, modificat cu Ordinul ministrului Dezvoltării Regionale și Administrației Publice nr. 835/2014;
- Hotărârea Consiliului Local Sector 2 nr. 3 din 13.01.2014 privind reactualizarea Regulamentului Local de implicare a publicului în elaborarea sau revizuirea planurilor de urbanism și amenajare a teritoriului a Sectorului 2 al Municipiului București;

- Hotărârea Consiliului Local Sector 2 nr. 27/25.04.2016 privind aprobarea” Regulamentului de organizare și funcționare al Comisiei Tehnice de Amenajare a Teritoriului și de Urbanism a Sectorului 2” și a componenței nominale a Comisiei Tehnice de Amenajare a Teritoriului și de Urbanism a Sectorului 2;

În temeiul art. 36 alin. (5) lit. c) și art. 45 alin. (6) din Legea nr. 215/2001 privind administrația publică locală, republicată, cu modificările și completările ulterioare;

Propune prezentul proiect de

HOTĂRÂRE

Art. 1 Se aprobă Planul Urbanistic de Detaliu – – **Strada Delea Veche nr. 29, Sector 2 – Imobil de locuințe colective – P+3E+4Er**, în conformitate cu anexele nr. 1 și 2, părți componente ale documentației de urbanism, reprezentând Avizul Arhitectului Șef și Planul de reglementări urbanistice vizat spre neschimbare.

Art. 2 Se aprobă Raportul de informare și consultare a publicului.

Art. 3 Prezenta documentație are caracter de reglementare specifică și nu dă dreptul la construire până la obținerea autorizației de construire.

Art. 4 Planul urbanistic de detaliu este valabil 2 (doi) ani.

Art. 5 Anexele nr. 1 și 2 conțin 3 pagini și fac parte integrantă din prezenta hotărâre.

Art. 6 Autoritatea executivă a Sectorului 2 al Municipiului București și direcțiile de specialitate din aparatul de specialitate al Primarului, vor asigura ducerea la îndeplinire a prezentei hotărâri.

Art. 7 Prezenta hotărâre se publică în Monitorul Oficial al Municipiului București.



AVIZAT PENTRU LEGALITATE
ÎN TEMEIUL ART. 117, LIT. „a”
DIN LEGEA NR. 215/2001, REPUBLICATĂ
SECRETAR,

ELENA-NIȚĂ





Cabinet Primar Sector 2 EXPUNERE DE MOTIVE

Urmare prevederilor Legii nr. 215/2001 privind administrația publică locală, republicată, art. 36 alin.(5) lit.”c” Consiliul Local al Sectorului 2 avizează sau aprobă documentațiile de amenajare a teritoriului și urbanism ale localităților.

Având în vedere modificările legislative prevăzute prin Ordinul nr. 2701 din 30 decembrie 2010 emis de Ministrul Dezvoltării Regionale și Turismului pentru aprobarea Metodologiei de informare și consultare a publicului cu privire la elaborarea sau revizuirea planurilor de amenajare a teritoriului și de urbanism, publicat în Monitorul Oficial nr. 47 din 19 ianuarie 2011 și prin Legea nr. 350/2001 privind amenajarea teritoriului și urbanismul, au fost adoptate:

- Ordinul nr. 2701 din 30 decembrie 2010 emis de Ministrul Dezvoltării Regionale și Turismului pentru aprobarea Metodologiei de informare și consultare a publicului cu privire la elaborarea sau revizuirea planurilor de amenajare a teritoriului și de urbanism, publicat în Monitorul Oficial nr. 47 din 19 ianuarie 2011;
- Hotărârea nr. 3 din 13.01.2014 a Consiliului Local Sector 2 privind reactualizarea Regulamentului Local de implicare a publicului în elaborarea sau revizuirea planurilor de urbanism și amenajare a teritoriului a Sectorului 2 al Municipiului București;
- Hotărârea Consiliului Local Sector 2 nr. 27/25.04.2016 privind aprobarea” Regulamentului de organizare și funcționare al Comisiei Tehnice de Amenajare a Teritoriului și de Urbanism a Sectorului 2” și a componenței nominale a Comisiei Tehnice de Amenajare a Teritoriului și de Urbanism a Sectorului 2;

Astfel, Comisia Tehnică de Amenajarea Teritoriului și Urbanism a Sectorului 2 a analizat documentația de urbanism PUD – din **Strada Delea Veche nr. 29, Sector 2** care a obținut aviz favorabil.

În acest sens, propun spre analiză și aprobare de către Consiliul Local Sector 2, documentația de urbanism PUD – **Strada Delea Veche nr. 29, Sector 2 – Imobil de locuințe colective – P+3E+4Er.**

PRIMAR,
TOADER MUGUR MIHAI





DIRECȚIA URBANISM, CADASTRU ȘI GESTIONARE TERITORIU - S.A.D.U.

Nr. 44641/16.06.2014

RAPORT DE SPECIALITATE
PRIVIND APROBAREA PLANULUI URBANISTIC DE DETALIU
STR. DELEA VECHЕ NR. 29, SECTOR 2 – BUCUREȘTI

Urmare prevederilor Legii nr. 215/2001 privind administrația publică locală, republicată, art. 36 alin.(5) lit."c" Consiliul Local al Sectorului 2 avizează sau aprobă documentațiile de amenajare a teritoriului și urbanism ale localităților.

Având în vedere noile modificări legislative prevăzute prin Ordinul nr. 2701 din 30 decembrie 2010 emis de Ministrul Dezvoltării Regionale și Turismului pentru aprobarea Metodologiei de informare și consultare a publicului cu privire la elaborarea sau revizuirea planurilor de amenajare a teritoriului și de urbanism, publicat în Monitorul Oficial nr. 47 din 19 ianuarie 2011 și prin Legea nr. 350/2001 privind amenajarea teritoriului și urbanismul, au fost adoptate:

- Hotărârea nr. 3 din 13.01.2014 a Consiliului Local Sector 2 privind reactualizarea Regulamentului Local de implicare a publicului în elaborarea sau revizuirea planurilor de urbanism și amenajare a teritoriului a Sectorului 2 al Municipiului București;

- Hotărârea Consiliului Local Sector 2 nr. 27/25.04.2016 privind aprobarea "Regulamentului de organizare și funcționare al Comisiei Tehnice de Amenajare a Teritoriului și de Urbanism a Sectorului 2" și a componenței nominale a Comisiei Tehnice de Amenajare a Teritoriului și de Urbanism a Sectorului 2;

- Hotărârea nr. 117/14.12.2015 a Consiliului Local Sector 2 privind aprobarea unor măsuri în domeniul urbanismului la nivelul Sectorului 2 al Municipiului București.

Planul Urbanistic de Detaliu întocmit pentru imobilul situat în intravilanul municipiului București, **Str. Delea Veche nr. 29, Sector 2**, format din teren liber de construcții în suprafață totală de **295,0mp, 271,00mp (conform măsurărilor cadastrale) este proprietate privată persoană juridică** pentru care s-a eliberat certificatul de urbanism nr. 1611/65"D" din 22.12.2016, a primit aviz favorabil sub nr. 22 CA 2/7 din 13.03.2017, ca urmare a activității C.T.A.T.U. a Sectorului 2 din data de 13.03.2017.

A fost avizată edificarea unui imobil de locuințe colective, având regim de înălțime – P+3E+4Er amplasat cu următorii indicatori urbanistici: P.O.T.=60%; C.U.T.=2,5; regim de înălțime: H. maxim în planul fațadei=13,0m; Etajul 4 se va retrage din planul fațadei.

Parcarea/gararea și scurgerea apelor pluviale se vor asigura în incinta proprietății.

Încadrarea în Planul Urbanistic General al Municipiului București este subzona "M3".

Față de cele prezentate, propunem spre aprobare Planul Urbanistic de Detaliu prezentat.

ARHITECT ȘEF,
ARH. URB. ALINA BALISA BRATU



ȘEF SERVICIU,
Ing. Maria DARABAN



DIRECȚIA URBANISM CADASTRU ȘI GESTIONARE TERITORIU - S.A.D.U.

Nr. *44 (44) / 16-06-2017*



**RAPORT DE INFORMARE ȘI CONSULTARE A PUBLICULUI
PRIVIND APROBAREA PLANULUI URBANISTIC DE DETALIU
STR. DELEA VECHЕ NR. 29, SECTOR 2 – BUCUREȘTI**

Urmare prevederilor Legii nr. 215/2001 privind administrația publică locală, republicată, art. 36 alin.(5) lit.”c” Consiliul Local al Sectorului 2 avizează sau aprobă documentațiile de amenajare a teritoriului și urbanism ale localităților.

Având în vedere noile modificări legislative prevăzute prin Ordinul nr. 2701 din 30 decembrie 2010 emis de Ministrul Dezvoltării Regionale și Turismului pentru aprobarea Metodologiei de informare și consultare a publicului cu privire la elaborarea sau revizuirea planurilor de amenajare a teritoriului și de urbanism, publicat în Monitorul Oficial nr. 47 din 19 ianuarie 2011 și prin Legea nr. 350/2001 privind amenajarea teritoriului și urbanismul, au fost adoptate:

- Hotărârea nr. 3 din 13.01.2014 a Consiliului Local Sector 2 privind reactualizarea Regulamentului Local de implicare a publicului în elaborarea sau revizuirea planurilor de urbanism și amenajare a teritoriului a Sectorului 2 al Municipiului București;

- Hotărârea Consiliului Local Sector 2 nr. 27/25.04.2016 privind aprobarea” Regulamentului de organizare și funcționare al Comisiei Tehnice de Amenajare a Teritoriului și de Urbanism a Sectorului 2” și a componenței nominale a Comisiei Tehnice de Amenajare a Teritoriului și de Urbanism a Sectorului 2;

Astfel, pentru P.U.D. – Str. Delea Veche nr. 29 , Sector 2, București avizat sub nr. 22 CA 2/7 din 13.03.2017, a fost îndeplinită procedura de consultarea și informarea publicului, propunerea de edificare a unui imobil cu destinația locuințe colective a fost postată pe site-ul Primăriei Sectorului 2 – www.ps2.ro în data de 15.03.2017, putând fi consultată la secțiunea Informații Publice - fereastra Documentații Urbanism – Documentații supuse aprobării.

Menționăm faptul că în vederea aprobării P.U.D. pentru imobilul din – Str. Delea Veche nr. 29 , Sector 2, București avizat sub nr. 22 CA 2/7 din 13.03.2017, s-au depus la dosar acordurile vecinilor privind obiectivul ce urmează a se realiza.

În conformitate cu art. 43 și 44 din Ordinul nr. 2701 din 30 decembrie 2010 emis de Ministrul Dezvoltării Regionale și Turismului pentru aprobarea Metodologiei de informare și consultare a publicului cu privire la elaborarea sau revizuirea planurilor de amenajare a teritoriului și de urbanism, în vederea aprobării PUD, se va asigura introducerea în documentația supusă aprobării consiliului local a raportului informării și consultării publicului, respectiv informațiile cuprinse în P.U.D. ce reprezintă informații de interes public, vor fi furnizate și puse la dispoziție în urma solicitărilor, conform Legii nr. 544/2001, cu modificările și completările ulterioare.

ARHITECT ȘEF,
arh. urb. Alina Alisa BRATU



ȘEF SERVICIU,
ing. Maria DARABAN

Întocmit: 3ex:ing. *Alexandra Lazăr*

Cod SADU – A.I.



ROMÂNIA
Municipiul București
Primăria Sector 2



www.ps2.ro - Strada Christigiilor nr. 11-13, Tel: +(4021) 209.61.92; fax: +(4021) 209.61.83

DIRECȚIA U.BANISM, CADASTRU ȘI GESTIONARE TERITORIU

Nr. 32955/08.06.2017

ROMÂNIA

Sector 2 Municipiul București

Arhitect-șef



Ca urmare a cererii adresate de *1) S.C. PADLEY REAL ESTATE S.R.L. cu domiciliul/sediul*2) municipiul București, cod poștal, Sector 3, Str. Drumul Murgului nr. 10, bl. B4, sc. A, et. 6, ap. 31, telefon/fax, e-mail, înregistrată la nr. 6463/07.02.2017, completată cu nr. 24493/2017 și 32955/17.05.2017, în conformitate cu prevederile Legii nr. 350/2001 privind amenajarea teritoriului și urbanismul, cu modificările și completările ulterioare, se emite următorul:

AVIZ

Nr. 22 CA 2/7 din 13.03.2017

Pentru Planul Urbanistic de Detaliu *3) Imobil de locuințe colective – P+3E+4Er generat de imobilul din Str. Delea Veche nr. 29, Sector 2, București.

Inițiatori: S.C. PADLEY REAL ESTATE S.R.L.

Proiectant: S.C. MONO CONCEPT S.R.L.

Specialist cu drept de semnătură RUR: master urbanist - Florentina G. CHIPER – RUR – Dzo, E;

Amplasare, delimitare, suprafață zona studiată în P.U.D.: Amplasamentul studiat format teren liber de construcții este situat în intravilanul municipiului București delimitat de următoarele repere urbane: strada Delea Veche în suprafață totală de 295,0mp, 271,00mp (conform măsurătorilor cadastrale) este proprietate privată persoane juridice.

Prevederi P.U.G. - R.L.U. ***aprobate anterior: Prevederi P.U.G. - R.L.U. ***aprobate anterior Terenul se încadrează în zona mixtă "M3" – zonă mixtă situată în afara limitelor zonei de protecție cu înălțimi maxime de P+4E, în care POT=60%, CUT=2.5, conform conform Planului Urbanistic General al Municipiului aprobat cu HCGMB nr. 269/2000, prelungit valabilitate PUG cu H.C.G.M.B. nr. 224/15.12.2015 până la 30.12.2018. Înălțimea maximă admisibilă în planul fațadei nu va depăși distanța dintre aliniamente; pot fi adăugate suplimentar unul sau două niveluri în funcție de volumetria caracteristică străzii, cu condiția retragerii acestora în limitele unui arc de cerc cu raza de 4,0 metri continuat cu tangenta la 45 grade.

Funcțiuni predominante: servicii, birouri, locuințe;

- H. max. = P+4E;
- P.O.T. max = 60%;
- CUT. max = 2.5;

- **retragerea minimă față de aliniament** = clădirile se dispun pe aliniament sau cu retragere conform tipologiei predominante existente pe strada pe care se amplasează. În cazul în care sunt retrase de la aliniament acest lucru este posibil cu condiția să nu lase aparente calcane ale clădirilor învecinate aflate în stare buna sau cu valoare arhitectural urbanistica;

- **retrageri minime față de limitele laterale** clădirile semi-cuplate se vor alipi de calcanul clădirii de pe parcela alăturată și se vor retrage față de cealaltă limită la o distanță de cel puțin jumătate din înălțimea la cornișă în punctul cel mai înalt față de teren, dar nu cu mai puțin de 3.0 metri; în cazul în care parcela se învecinează pe ambele limite laterale cu clădiri retrase față de limita proprietății având fațade cu ferestre, clădirea se va realiza în regim izolat;

- **retrageri minime față de limitele posterioare** = retragerea față de limita posterioară a parcelei va fi egală cu jumătate din înălțimea la cornișă, măsurată în punctul cel mai înalt față de teren, dar nu mai puțin de 5,0 metri;

Prevederi P.U.D. propuse:

- **retrageri minime față de limitele laterale** = cuplat pe limita stângă de proprietate, pe limita dreaptă, apoi retras față de această limită conform acordurilor notariale prezentate la dosar, cu respectarea Codului Civil.

- **retrageri minime față de limitele posterioare** = pe limita posterioară cu respectarea acordului vecinului (Ministerul Finanțelor Publice – ANAF – E12423/31.03.2015); Construcția se va încadra în edificabilul maxim aprobat prin PUD și se va retrage parțial față de limita dreaptă de proprietate astfel încât vor fi respectați indicatorii maximi admiși POT=60%, CUT=max. 2,5.

- **circulații și accese:** accesul auto se va realiza conform avizului Comisiei Tehnice de Circulație a PMB nr. 1493853/23.03.2017;

- **echipare tehnico-edilitară:** toate clădirile noi vor fi racordate la rețelele tehnico edilitare; se vor respecta condițiile impuse prin avizele de utilități prezentate la dosar.

- P.O.T.=60%; CUT=2,5; H. maxim în planul fațadei=13,0m; Etajul 4 se va retrage din planul fațadei

În urma ședinței Comisiei tehnice de amenajare a teritoriului și urbanism din data de 13.03.2017 se avizează favorabil Planul Urbanistic de Detaliu.

Prezentul aviz este valabil numai împreună cu planșa de reglementări urbanistice anexată și vizată spre neschimbare. Elaboratorul și beneficiarul P.U.D. răspund pentru exactitatea datelor și veridicitatea înscrisurilor cuprinse în P.U.D. care face obiectul prezentului aviz, în conformitate cu art. 63 alin. (2) lit. g) din Legea nr. 350/2001 privind amenajarea teritoriului și urbanismul, cu modificările și completările ulterioare.

Prezentul aviz este un aviz tehnic și poate fi folosit numai în scopul aprobării P.U.D. cu respectarea avizelor prezentate la dosar, precum și a Codului Civil. Documentația tehnică pentru autorizarea executării lucrărilor de construire (DTAC) se poate întocmi numai după aprobarea P.U.D. și cu obligativitatea respectării întocmai a prevederilor acestuia. Prezentul aviz este valabil de la data emiterii sale pe toată durata de valabilitate a certificatului de urbanism nr. 1611/65"D" din 22.12.2016, emis de Primăria Sectorului 2 și se taxează cu 13,0 lei conform chitanță seria AJ nr. 752/07.02.2017.

Arh. urb. Alina Alisa BRATU



Șef Serviciu,
ing. Maria DARABAN

Comisia Tehnică de Amenajarea Teritoriului și Urbanism a Sectorului 2: prof.dr.arh. Florin MACHEDON, prof.dr.arh. Angelica STAN, prof.dr.arh. Mihai COCHECI, prof.dr.arh. Mircea Silviu CHIRA, conf.dr.arh. Georgică MITRACHE, conf.dr.arh. Cătălin ȘARBU.

Întocmit: ing. Alexandra LAZĂR / 4ex.
Ediția 1/ Revizia 1

Cod SADU - AVA

PRECIZĂRI

1) Numele și prenumele solicitantului.

- persoană fizică; sau

- reprezentant al firmei (persoană juridică), cu precizarea denumirii acesteia, precum și a calității solicitantului în cadrul firmei.

2) Adresa solicitantului:

- pentru persoană fizică se completează cu date privind domiciliul acesteia;

- pentru persoană juridică se completează cu date privind sediul social al firmei.

3) Denumirea investiției/operațiunii propuse.

4) Date de identificare a imobilului - teren și/sau construcții - conform certificatului de urbanism emis în care este solicitată obținerea avizului de oportunitate.

5) Se precizează condițiile pentru:

- completarea P.U.D., în cazul avizului cu condiții; sau

- refacerea P.U.D., în cazul avizului nefavorabil, pentru revizarea ulterioară a P.U.D.

*) Se completează, după caz:

- Primăria Municipiului ;

- Primăria Orașului ;

- Primăria Comunei

**) Se va semna de arhitectul-șef sau, "pentru arhitectul-șef", de către persoana cu responsabilitate în domeniul amenajării teritoriului și urbanismului, specificându-se funcția și titlul profesional, după caz.


***) Referitor la aliniatul -Prevederile PUG-RLU aprobate anterior, pentru Certificatele emise în baza PUZ S2 –respectiv HCLS2 117 aflate în perioada de valabilitate sau de prelungire a acesteia, se vor descrie prevederile PUZS2-RLU.



P.U.D. PLAN URBANISTIC DETALIU

PLANSĂ 02 - REGLEMENTĂRI URBANISTICE, ZONIFICARE FUNCȚIONALĂ, CĂI DE COMUNICĂȚIE, RESTRICTII TEHNICE

DELEA VECHĂ, NR.29 SECTOR 2, BUCUREȘTI

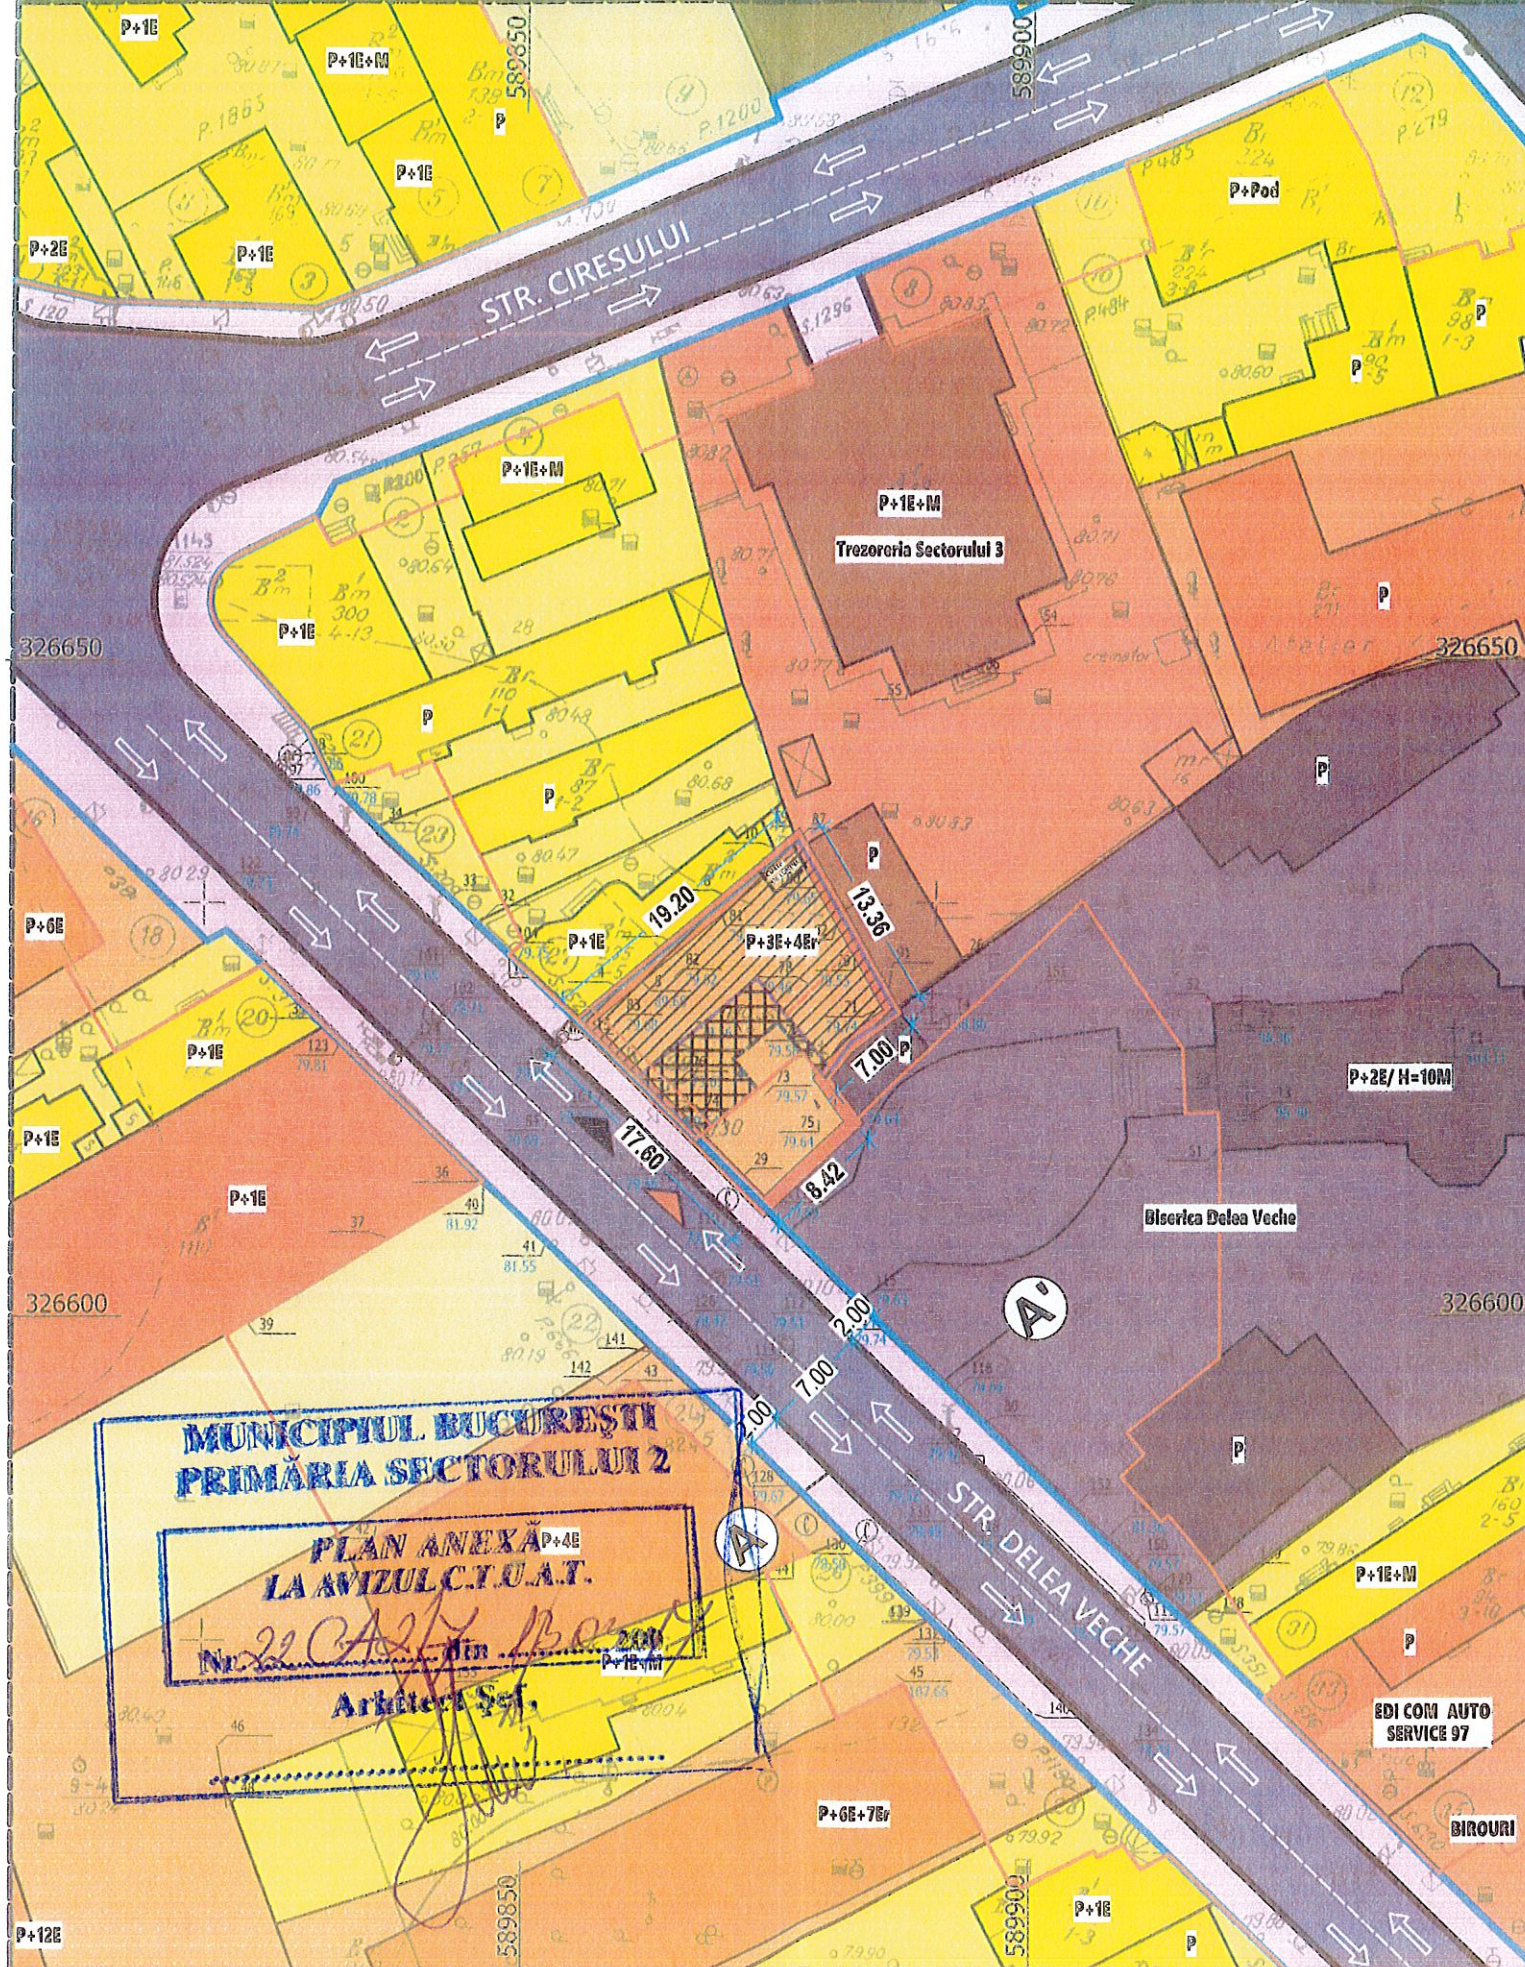

- ### LEGENDA
- LIMITE**
- LIMITA ZONA ANALIZATA
 - LIMITA PLAN URBANISTIC DE DETALIU
 - LIMITE PROPRIETATI
- RESTRICTII TEHNICE**
- ALINIAMENT
 - ALINIERE PROPUȘA
 - ACCES PROPUȘI (PIETONAL/CAROSABIL)
 - EDIFICABIL PROPUȘ
 - AMPRENTA PARTER LOCUINTE COLECTIVE
 - PROIECTIE ETAJE
 - ETAJ 4 RETRAS

- ### ZONIFICARE FUNCȚIONALĂ
- ZONA LOCUIRE COLECTIVĂ
 - ZONA LOCUIRE INDIVIDUALĂ
 - ZONA INSTITUTIILOR PUBLICE ȘI SERVICII
 - ZONA DEPOZITARE
 - ZONA SERVICII - COMERT
 - ZONA SPATIILOR PLANTATE
 - CIRCULATII CAROSABILE
 - CIRCULATII PIETONALE
 - CULTE



INDICATORI URBANISTICI PROPUȘI CONFORM C.U. 1611/65D din 22.12.2016

M3 - subzona mixtă cu clădiri având regim de construire continuu sau discontinuu și înălțimi maxime de P+4 niveluri.
 □ P.O.T. propus = 60,00 %; cu posibilitatea acoperirii restului terenului în proporție de 75% cu clădiri de maxim 2 niveluri (3 metri).
 □ C.U.T. propus = 2,5 mp ADC/mp

BILANT TERITORIAL PROPUȘ

	SUPRAFATA	PROCENT
Suprafata construita la sol	162,60 mp	60,00%
Circulatii și platforme	67,75 mp	25,00%
Spatii verzi	40,65 mp	15,00%
TOTAL TEREN	271,00 mp	100,00 %

PRINCIPALII INDICATORI AI CONSTRUCȚIEI REZULTATE

- Regimul de înălțime = P+3E+4E
- înălțime maximă în planul fațadei = 13 m, ET.4 SE VA RETRAGE
- Suprafata construita desfasurata maximă = 677,5 mp


VIZAT
spre neschimbare
SECRETAR,

COORDONATE STEREO 70

Nr. Pct.	Coordonate pct.de contur	
	N [m]	E [m]
1	326649.463	589893.288
2	326644.923	589895.883
3	326642.650	589897.075
4	326640.781	589894.513
5	326637.829	589892.700
6	326635.460	589894.456
7	326639.529	589888.192
8	326641.831	589875.455
9	326645.256	589879.494
10	326654.154	589890.354
11	326649.463	589893.288

S(1)=271,00mp

PROFIL A-A' - Strada Delea Veche - Sc. 1:200

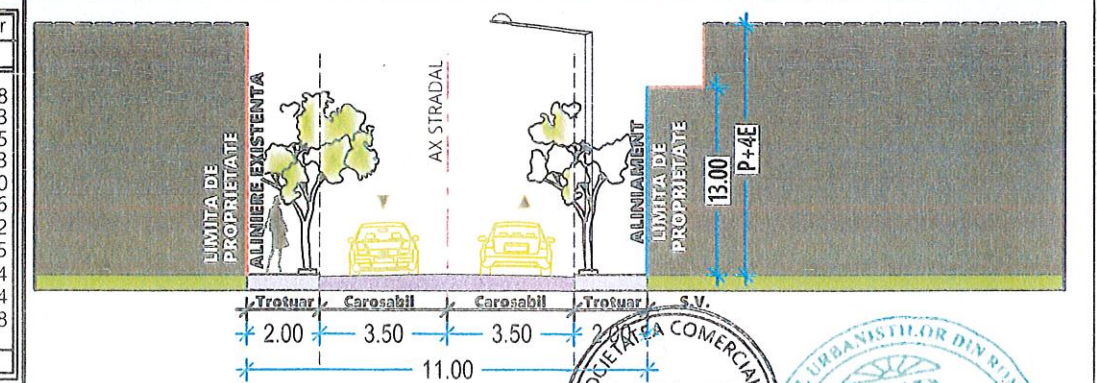

MUNICIPIUL BUCUREȘTI
PRIMĂRIA SECTORULUI 2

PLAN ANEXĂ P+4E
LA AVIZUL C.U.A.T.
Nr. 22 CAZ din 2017

Arhitect Șef,

©COPYRIGHT: Prezentă planșa cu toate elementele și informațiile conexe, este proprietatea intelectuală S.C. MONO CONCEPT S.R.L. Fără acceptul scris al S.C. MONO CONCEPT S.R.L. nu poate fi reproducă sau copiată, imprimată sau reprodusă în afara părții de proiect careia și se adresează Beneficiarul va suporta material sau penal(după caz) costurile de reproducere și distribuție în condițiile legii privind drepturile de autor și drepturile conexe nr 8/1996

S.C. MONO CONCEPT S.R.L. Reg. Com.: J4/650/2016; CUI: 36056851;		BENEFICIAR: SC PADLEY REAL ESTATE SRL	
SPECIFICATIE	NUME	SEMNTATURA	SCARA:
SEF PROIECT	URB.FLORENTINA CHIPER	[Signature]	1 : 500
PROIECTAT	ARM. ALEXANDRU ATTILA NAGY	[Signature]	DATA:
DESENAT	ARM. ALEXANDRA MONORANU	[Signature]	IANUARIE 2017
TITLU PROIECT: EDIFICAREA UNEI CONSTRUCȚII CU DESTINAȚIA DE LOCUINȚĂ COLECTIVĂ, REGIM DE ÎNĂLȚIME P+3E+4E			PROIECT NR. 16/2017
TITLU PLANȘĂ: REGLEMENTĂRI URBANISTICE; ZONIFICARE FUNCȚIONALĂ CĂI DE COMUNICĂȚIE, RESTRICTII TEHNICE			FAZĂ P.U.D. PLANȘĂ NR. 02

