



Proiect

HOTĂRÂRE
privind aprobarea documentației de urbanism PUD
Strada Orzari nr. 55,
Sectorul 2 al Municipiului București

Primarul Sectorului 2 al Municipiului București, ales în condițiile stabilite de Legea nr. 115/2015 privind alegerea autorităților administrației publice locale, pentru modificarea Legii administrației publice locale nr. 215/2001 precum și pentru modificarea și completarea Legii nr. 393/2004 privind statutul aleșilor locali.

Analizând:

- Raportul de specialitate nr. 104042/06.11.2017 prezentat de Arhitectul Șef al Sectorului 2 al municipiului București;

- Raportul de informare și consultare a publicului nr. 104034/06.11.2017 întocmit pentru documentația de urbanism - PUD din Strada Orzari nr. 55, Sector 2, semnat de Arhitectul Șef al Sectorului 2 al municipiului București;

- Avizul Arhitectului Șef nr. 13 CA 1/17 din 20.01.2016, emis de Arhitectul Șef al Sectorului 2 al municipiului București în baza consultării în cadrul Comisiei Tehnice de Amenajarea Teritoriului și Urbanism a Sectorului 2;

Având în vedere reglementările cuprinse în:

- art. 32 și 37 din Legea nr. 350/2001 privind amenajarea teritoriului și urbanismul, cu modificările și completările ulterioare;

- Ordinul nr. 2701 din 30 decembrie 2010, emis de Ministrul Dezvoltării Regionale și Turismului pentru aprobarea Metodologiei de informare și consultare a publicului cu privire la elaborarea sau revizuirea planurilor de amenajare a teritoriului și de urbanism, publicat în Monitorul Oficial nr. 47 din 19 ianuarie 2011, modificat cu Ordinul ministrului Dezvoltării Regionale și Administrației Publice nr. 835/2014;

- Hotărârea Consiliului Local Sector 2 nr. 3 din 13.01.2014 privind reactualizarea Regulamentului Local de implicare a publicului în elaborarea sau revizuirea planurilor de urbanism și amenajare a teritoriului a Sectorului 2 al Municipiului București;



- Hotărârea Consiliului Local Sector 2 nr. 27/25.04.2016 privind aprobarea” Regulamentului de organizare și funcționare al Comisiei Tehnice de Amenajare a Teritoriului și de Urbanism a Sectorului 2” și a componenței nominale a Comisiei Tehnice de Amenajare a Teritoriului și de Urbanism a Sectorului 2;

În temeiul art. 36 alin. (5) lit. c) și art. 45 alin. (6) din Legea nr. 215/2001 privind administrația publică locală, republicată, cu modificările și completările ulterioare;

Propune prezentul proiect de

HOTĂRÂRE

Art. 1 Se aprobă Planul Urbanistic de Detaliu – Strada Orzari nr. 55, Sector 2 – Consolidare, extindere și etajare corp C1 și C3 – rezultând - Imobil de locuințe colective – P+2E+E3r/M, în conformitate cu anexele nr. 1 și 2, părți componente ale documentației de urbanism, reprezentând Avizul Arhitectului Șef și Planul de reglementări urbanistice vizat spre neschimbare.

Art. 2 Se aprobă Raportul de informare și consultare a publicului.

Art. 3 Prezenta documentație are caracter de reglementare specifică și nu dă dreptul la construire până la obținerea autorizației de construire.

Art. 4 Planul urbanistic de detaliu este valabil 2 (doi) ani.

Art. 5 Anexele nr. 1 și 2 conțin 3 pagini și fac parte integrantă din prezenta hotărâre.

Art. 6 Autoritatea executivă a Sectorului 2 al Municipiului București și direcțiile de specialitate din aparatul de specialitate al Primarului, vor asigura ducerea la îndeplinire a prezentei hotărâri.

Art. 7 Prezenta hotărâre se publică în Monitorul Oficial al Municipiului București.



AVIZAT PENTRU LEGALITATE
ÎN TEMEIUL ART. 117, LIT. „a”
DIN LEGEA NR. 215/2001, REPUBLICATĂ





Cabinet Primar Sector 2 EXPUNERE DE MOTIVE

Urmare prevederilor Legii nr. 215/2001 privind administrația publică locală, republicată, art. 36 alin.(5) lit.”c” Consiliul Local al Sectorului 2 avizează sau aprobă documentațiile de amenajare a teritoriului și urbanism ale localităților.

Având în vedere modificările legislative prevăzute prin Ordinul nr. 2701 din 30 decembrie 2010 emis de Ministrul Dezvoltării Regionale și Turismului pentru aprobarea Metodologiei de informare și consultare a publicului cu privire la elaborarea sau revizuirea planurilor de amenajare a teritoriului și de urbanism, publicat în Monitorul Oficial nr. 47 din 19 ianuarie 2011 și prin Legea nr. 350/2001 privind amenajarea teritoriului și urbanismul, au fost adoptate:

- Ordinul nr. 2701 din 30 decembrie 2010 emis de Ministrul Dezvoltării Regionale și Turismului pentru aprobarea Metodologiei de informare și consultare a publicului cu privire la elaborarea sau revizuirea planurilor de amenajare a teritoriului și de urbanism, publicat în Monitorul Oficial nr. 47 din 19 ianuarie 2011;
- Hotărârea nr. 3 din 13.01.2014 a Consiliului Local Sector 2 privind reactualizarea Regulamentului Local de implicare a publicului în elaborarea sau revizuirea planurilor de urbanism și amenajare a teritoriului a Sectorului 2 al Municipiului București;
- Hotărârea Consiliului Local Sector 2 nr. 27/25.04.2016 privind aprobarea” Regulamentului de organizare și funcționare al Comisiei Tehnice de Amenajare a Teritoriului și de Urbanism a Sectorului 2” și a componenței nominale a Comisiei Tehnice de Amenajare a Teritoriului și de Urbanism a Sectorului 2;

Astfel, Comisia Tehnică de Amenajarea Teritoriului și Urbanism a Sectorului 2 a analizat documentația de urbanism PUD – din **Strada Orzari nr. 55, Sector 2** care a obținut aviz favorabil.

În acest sens, propun spre analiză și aprobare de către Consiliul Local Sector 2, documentația de urbanism PUD - **Strada Orzari nr. 55, Sector 2 – Consolidare, extindere și etajare corp C1 și C3 – rezultând - Imobil de locuințe colective – P+2E+ E3r/M.**

PRIMAR,
TOADER MUGUR MIHAI



ROMÂNIA
Municipiul București
Primăria Sector 2



www.ps2.ro - Strada Chiristigiilor nr. 11-13, Tel: +(4021) 209.61.92; fax: +(4021) 209.61.83

DIRECȚIA URBANISM, CADASTRU ȘI GESTIONARE TERITORIU - S.A.D.U.

Nr. 104042/06.11.2017

RAPORT DE SPECIALITATE
PRIVIND APROBAREA PLANULUI URBANISTIC DE DETALIU
STRADA ORZARI NR. 55, SECTOR 2 – BUCUREȘTI

Urmare prevederilor Legii nr. 215/2001 privind administrația publică locală, republicată, art. 36 alin.(5) lit."c" Consiliul Local al Sectorului 2 avizează sau aprobă documentațiile de amenajare a teritoriului și urbanism ale localităților.

Având în vedere noile modificări legislative prevăzute prin Ordinul nr. 2701 din 30 decembrie 2010 emis de Ministrul Dezvoltării Regionale și Turismului pentru aprobarea Metodologiei de informare și consultare a publicului cu privire la elaborarea sau revizuirea planurilor de amenajare a teritoriului și de urbanism, publicat în Monitorul Oficial nr. 47 din 19 ianuarie 2011 și prin Legea nr. 350/2001 privind amenajarea teritoriului și urbanismul, au fost adoptate:

- Hotărârea nr. 3 din 13.01.2014 a Consiliului Local Sector 2 privind reactualizarea Regulamentului Local de implicare a publicului în elaborarea sau revizuirea planurilor de urbanism și amenajare a teritoriului a Sectorului 2 al Municipiului București;

- Hotărârea Consiliului Local Sector 2 nr. 27/25.04.2016 privind aprobarea "Regulamentului de organizare și funcționare al Comisiei Tehnice de Amenajare a Teritoriului și de Urbanism a Sectorului 2" și a componenței nominale a Comisiei Tehnice de Amenajare a Teritoriului și de Urbanism a Sectorului 2;

- Hotărârea nr. 117/14.12.2015 a Consiliului Local Sector 2 privind aprobarea unor măsuri în domeniul urbanismului la nivelul Sectorului 2 al Municipiului București.

Planul Urbanistic de Detaliu întocmit pentru imobilul situat în intravilanul municipiului București, **Strada Orzari nr. 55, Sector 2**, format din teren și construcții în suprafață totală de **439,0mp (din care suprafața de 349,0mp este proprietate privată persoană fizică dna. Ciobotaru Coralia Roxana** pentru care s-a eliberat certificatul de urbanism nr. 1443/31,,O" din 09.12.2015, prelungit, a primit aviz favorabil sub nr. 13 CA 1/17 din 20.01.2016, ca urmare a activității C.T.A.T.U. a Sectorului 2 din data de 20.01.2016.

A fost avizată consolidare, extindere și supraetajare locuință corp C1 și C3 Imobil de locuințe colective – P+2E+E3r/M, amplasat cu următorii indicatori urbanistici: - P.O.T.=45%, CUT=1,46, H. cornișă et. 2 =10,0m măsurat în planul fațadei; Parcarea/gararea și scurgerea apelor pluviale se vor asigura în incinta proprietății.

Conform P.U.G București terenul este încadrat în zona L1a.

Față de cele prezentate, propunem spre aprobare Planul Urbanistic de Detaliu prezentat.

ARHITECT ȘEF,
ARH. URB. ALINA ALISA BRATU



ȘEF SERVICIU,
Ing. Maria DARABAN

Cod SADU – AI

Întocmit: Ing. Alexandra Lazăr / 2 ex.



DIRECȚIA URBANISM CADASTRU ȘI GESTIONARE TERITORIU - S.A.D.U.

Nr. 104034/06.11.2017

VIZAT
spre neschimbare,
SECRETAR,

**RAPORT DE INFORMARE ȘI CONSULTARE A PUBLICULUI
PRIVIND APROBAREA PLANULUI URBANISTIC DE DETALIU
STRADA ORZARI NR. 55, SECTOR 2 – BUCUREȘTI**

Urmare prevederilor Legii nr. 215/2001 privind administrația publică locală, republicată, art. 36 alin.(5) lit."c" Consiliul Local al Sectorului 2 avizează sau aprobă documentațiile de amenajare a teritoriului și urbanism ale localităților.

Având în vedere noile modificări legislative prevăzute prin Ordinul nr. 2701 din 30 decembrie 2010 emis de Ministrul Dezvoltării Regionale și Turismului pentru aprobarea Metodologiei de informare și consultare a publicului cu privire la elaborarea sau revizuirea planurilor de amenajare a teritoriului și de urbanism, publicat în Monitorul Oficial nr. 47 din 19 ianuarie 2011 și prin Legea nr. 350/2001 privind amenajarea teritoriului și urbanismul, au fost adoptate:

- Hotărârea nr. 3 din 13.01.2014 a Consiliului Local Sector 2 privind reactualizarea Regulamentului Local de implicare a publicului în elaborarea sau revizuirea planurilor de urbanism și amenajare a teritoriului a Sectorului 2 al Municipiului București;

- Hotărârea Consiliului Local Sector 2 nr. 27/25.04.2016 privind aprobarea "Regulamentului de organizare și funcționare al Comisiei Tehnice de Amenajare a Teritoriului și de Urbanism a Sectorului 2" și a componenței nominale a Comisiei Tehnice de Amenajare a Teritoriului și de Urbanism a Sectorului 2;

Astfel, pentru P.U.D. – Strada Orzari nr. 55, Sector 2, București avizat sub nr. 13 CA 1/17 din 20.01.2016, a fost îndeplinită procedura de consultarea și informarea publicului, propunerea de Consolidare, extindere și supraetajare locuință (corp C1 și C3) rezultând imobil de locuințe colective – P+2E+E3r/M a fost postată pe site-ul Primăriei Sectorului 2 – www.ps2.ro, putând fi consultată la secțiunea Informații Publice - fereastra Documentații Urbanism.

Menționăm faptul că în vederea aprobării P.U.D. pentru imobilul din Strada Orzari nr. 55, Sector 2, București avizat sub nr. 13 CA 1/17 din 20.01.2016, s-au notificat vecinii afectați de soluția urbanistică propusă. Nu au fost obiecții din partea acestora. De asemenea, s-au depus la dosar acordul notarial al vecinilor, și s-a afișat panoul pe teren.

În conformitate cu art. 43 și 44 din Ordinul nr. 2701 din 30 decembrie 2010 emis de Ministrul Dezvoltării Regionale și Turismului pentru aprobarea Metodologiei de informare și consultare a publicului cu privire la elaborarea sau revizuirea planurilor de amenajare a teritoriului și de urbanism, în vederea aprobării PUD, se va asigura introducerea în documentația supusă aprobării consiliului local a raportului informării și consultării publicului, respectiv informațiile cuprinse în P.U.D. ce reprezintă informații de interes public, vor fi furnizate și puse la dispoziție în urma solicitărilor, conform Legii nr. 544/2001, cu modificările și completările ulterioare.

ARHITECT ȘEF,
arh. urb. Alina Ailsa BRATU




ȘEF SERVICIU,
ing. Maria DARABAN

Întocmit: 3ex: ing. Alexandru Lazăr

Cod SADU – A.I.



ROMÂNIA
Municipiul București
Primăria Sector 2

 

www.ps2.ro - Strada Christigiiilor nr. 11-13, Tel: +(4021) 209.61.92; fax: +(4021) 209.61.83

DIRECȚIA URBANISM, CADASTRU ȘI GESTIONARE TERITORIU - S.A.D.U.

Nr. 91619/12.10.2017

ROMÂNIA

Sector 2 Municipiul București

Arhitect-șef

VIZAT
spre neschimbare,
SECRETAR,

PRIMARIA SECTOR 2 BUCUREȘTI
CABINET SECRETAR
INTRARE Nr. 3901
IESIRE
ziua 22 luna 11 anul 2017

Ca urmare a cererii adresate de *1) DNA. CIOBOTARU CORALIA - ROXANA, cu domiciliul/sediul*2) municipiul București, sectorul 2, cod poștal, Șos. Iancului nr. 11, bl. 108, sc. 1, et. 12, ap. 47, telefon/fax, e-mail, înregistrată la nr. 3983/2016, completată cu nr. 19799/2017 și 91619/04.10.2017 în conformitate cu prevederile Legii nr. 350/2001 privind amenajarea teritoriului și urbanismul, cu modificările și completările ulterioare, se emite următorul:

AVIZ

Nr. 13 CA 1/17 din 20.01.2016

Pentru Planul urbanistic de detaliu *3) CONSOLIDARE, EXTINDERE ȘI SUPRAETAJARE CORP C1 și C3 – IMOBIL DE LOCUINȚE COLECTIVE – P+2E+E3r/M generat de imobilul din STRADA ORZARI NR. 55, SECTOR 2, BUCUREȘTI;

Inițiator: CIOBOTARU CORALIA

Proiectant: B.I.A. "DOBRESCU LAURA ANDREEA".

Specialist cu drept de semnătură RUR: arh. Laura Andreea F. DOBRESCU – RUR – D, D3, Dzo, E;

Amplasare, delimitare, suprafață zona studiată în P.U.D.: Amplasamentul studiat este situat în intravilanul municipiului București, delimitat de următoarele repere urbane strada Orzari și strada Arhiereu Calist, strada Teleajen: conform acte de proprietate =349,00mp din suprafața totală de 439,0mp.

Prevederi P.U.G. - R.L.U. ***aprobate anterior: Terenul se încadrează în U.T.R. „L1a” - subzona locuințelor individuale și colective mici cu maxim P+2 niveluri situate în afara perimetrelor de protecție, pe parcele tradiționale/spontane, în care indicatori urbanistici admiși sunt: P.O.T.=max.45%; C.U.T.= 0,9 pentru P+1E, P.O.T.=max.45%; C.U.T.= 1,3 pentru P+2E - se admite suplimentar un nivel mansardat înscris în volumul acoperișului în suprafață de maxim 60% din aria construită sau echivalentul unui etaj retras – CUT admis=max. 1,57, POT/CUT existent superior poate fi menținut conform Planului Urbanistic General al Municipiului București corelat cu P.U.Z. Sector 2 aprobat prin H.C.L.S. 2 nr. 99/2003 și prelungit cu H.C.L.S. 2 nr. 5/2013 și H.C.L.S 2 nr. 117/2015.

Funcțiuni predominante: locuințe;

- H max = P+2E+M;

- POT max = 45%;

- CUT max = 1,57;

- **retragerea minimă față de aliniament** = clădirile se dispun pe aliniament sau cu retragere conform tipologiei predominante existente pe strada pe care se amplasează. În cazul în care sunt retrase de la aliniament acest lucru este posibil cu condiția să nu lase aparente calcane ale clădirilor învecinate aflate în stare bună sau cu valoare arhitectural urbanistică;

- **retrageri minime față de limitele laterale** clădirile semi-cuplate se vor alipi de calcanul clădirii de pe parcela alăturată și se vor retrage față de cealaltă limită la o distanță de cel puțin jumătate din înălțimea la cornișă în punctul cel mai înalt față de teren, dar nu cu mai puțin de 3,0 metri; în cazul în care parcela se învecinează pe ambele limite laterale cu clădiri retrase față de limita proprietății având fațade cu ferestre, clădirea se va realiza în regim izolat;

- **retrageri minime față de limitele posterioare** = retragerea față de limita posterioară a parcelei va fi egală cu jumătate din înălțimea la cornișă, măsurată în punctul cel mai înalt față de teren, dar nu mai puțin de 5,0 metri;

Prevederi P.U.D. propuse:

- **retrageri minime față de limitele laterale** = la aliniament, pe limita stângă de proprietate, retras cu min. 3,0m față de limita dreaptă;

- **retrageri minime față de limitele posterioare** = retras față de limita posterioară cu posibilitatea ieșirii în consolă cu balcoane sau bowdouri;

- **circulații și accese:** conform avizului Comisiei Tehnice de Circulație nr. 1390614/28.01.2016 din strada Orzari;

- **echipare tehnico-edilitară:** toate clădirile noi vor fi racordate la rețelele tehnico edilitare;

- P.O.T.=45%, CUT=1,46, H. cornișă et. 2 =10,0m măsurat în planul fațadei. Mansarda / E3r se va încadra în suprafață de maxim 60% din aria construită;

Notă: S-a prezentat la dosar avizul favorabil al Ministerului Culturii și Identității Naționale nr. 186/ZP/24.03.2017.

În urma ședinței Comisiei tehnice de amenajare a teritoriului și urbanism din data de 20.01.2016 se avizează favorabil Planul Urbanistic de Detaliu.

Prezentul aviz este valabil numai împreună cu planșa de reglementări urbanistice anexată și vizată spre neschimbare. Elaboratorul și beneficiarul P.U.D. răspund pentru exactitatea datelor și veridicitatea înscrisurilor cuprinse în P.U.D. care face obiectul prezentului aviz, în conformitate cu art. 63 alin. (2) lit. g) din Legea nr. 350/2001 privind amenajarea teritoriului și urbanismul, cu modificările și completările ulterioare.

Prezentul aviz este un aviz tehnic și poate fi folosit numai în scopul aprobării P.U.D. Documentația tehnică pentru autorizarea executării lucrărilor de construire (DTAC) se poate întocmi numai după aprobarea P.U.D. și cu obligativitatea respectării întocmai a prevederilor acestuia.

Prezentul aviz este valabil de la data emiterii sale pe toată durata de valabilitate a certificatului de urbanism nr. 1443/31,„O” din 09.12.2015, prelungit, emis de Primăria Sectorului 2 și se taxează cu 13,0 lei conform chitanță nr. 28847/11.02.2017.

Arhitect - șef,
arh. urb. Alina Alisa BRATU

ȘEF SERVICIU,
ing. Maria DARABAN

Comisia Tehnică de Amenajarea Teritoriului și Urbanism a Sectorului 2: prof.dr.arh. Florin MACHEDON, arh. Bogdan PĂRVANU, conf. dr. arh. Angelica STAN, prof. dr. arh. Mihai COCHECI, prof.dr.arh. Mihaela Silviu CHIRA, conf.dr.arh. Georgică MITRACHE, conf.dr.arh. Catalin SĂRBU.
Întocmit: ing. Alexandra LAZAR 4ex.

Cod SADU - AVA

PRECIZĂRI

1) Numele și prenumele solicitantului.

- persoană fizică; sau

- reprezentant al firmei (persoană juridică), cu precizarea denumirii acesteia, precum și a calității solicitantului în cadrul firmei.

2) Adresa solicitantului:

- pentru persoană fizică se completează cu date privind domiciliul acesteia;

- pentru persoană juridică se completează cu date privind sediul social al firmei.

3) Denumirea investiției/operațiunii propuse.

4) Date de identificare a imobilului - teren și/sau construcții - conform certificatului de urbanism emis în care este solicitată obținerea avizului de oportunitate.

5) Se precizează condițiile pentru:

- completarea P.U.D., în cazul avizului cu condiții; sau

- refacerea P.U.D., în cazul avizului nefavorabil, pentru revizarea ulterioară a P.U.D.

*) Se completează, după caz:

- Primăria Municipiului;

- Primăria Orașului;

- Primăria Comunei

**) Se va semna de arhitectul-șef sau, "pentru arhitectul-șef", de către persoana cu responsabilitate în domeniul amenajării teritoriului și urbanismului, specificându-se funcția și titlul profesional, după caz.

***) Referitor la aliniatul -Prevederile PUG-RLU aprobate anterior, pentru Certificatele emise în baza PUZ S2 – respectiv HCLS2 117 aflate în perioada de valabilitate sau de prelungire a acesteia, se vor descrie prevederile PUZS2-RLU.

PUD PLAN URBANISTIC DE DETALIU - CONSOLIDARE, EXTINDERE SI ETAJARE LA LOCUINTELE CORP C1 SI CORP C3 REZULTAND P+2E+E3r/M

MUN. BUCURESTI - SECTOR 2, STR. ORZARI NR. 55

ILUSTRARE DE URBANISM 1/500

LEGENDA

- Limita zonei studiate
- Limita terenului studiat prin PUZ
- Limite proprietati
- PROPRIETATI PRIVATE PERSOANE FIZICE / JURIDICE**
- Zona locuire individuala
- Zona locuire colectiva
- Spatiu verde plantat permeabil
- Alei, platforme betonate
- Cladire propusa spre consolidare si etajare
- Cladire existenta pe parcela
- DOMENIUL PUBLIC**
- Circulatii carosabile
- Trotuar
- Acces carosabil prin gang cu inaltimea de 5 m
- Acces pietonal

VIZAT
spre neschimbare,
SECRETAR,


MUNICIPALITATEA BUCURESTI
PRIMĂRIA SECTORULUI 2

DIAN AN
LA AVIZUL C...

13.01.14 di 20.01.2014

Arhitect **Laura Andreea Dobrescu**

Suprafete:
S teren = 439 mp
Indicatori urbanistici existenti:
POT = 54,04%
CUT = 0,68
Rh max = P+1E
Indicatori urbanistici propusi (pentru corpurile C1, C2, C3):
POT max = 45%
CUT max = 1,46
Rh max = P+2E+E3r
S construita totala (C1+C2+C3) = 197,5 mp
S construita C1+C3(prop. Ciobotaru Coralia, beneficiar PUD) = 133,5mp
S construita C2 (proprietar Ometita Ileana) = 64 mp
S desfasurata totala(C1+C2+C3) = 641,46 mp
S desfasurata C1+C3(prop. Ciobotaru Coralia, beneficiar PUD)=507,46mp
S desfasurata C2(proprietar Ometita Ileana) = 134 mp
S spatiu verde propus = 22,46 mp (21,06%)
S alei betonate = 149,04 mp

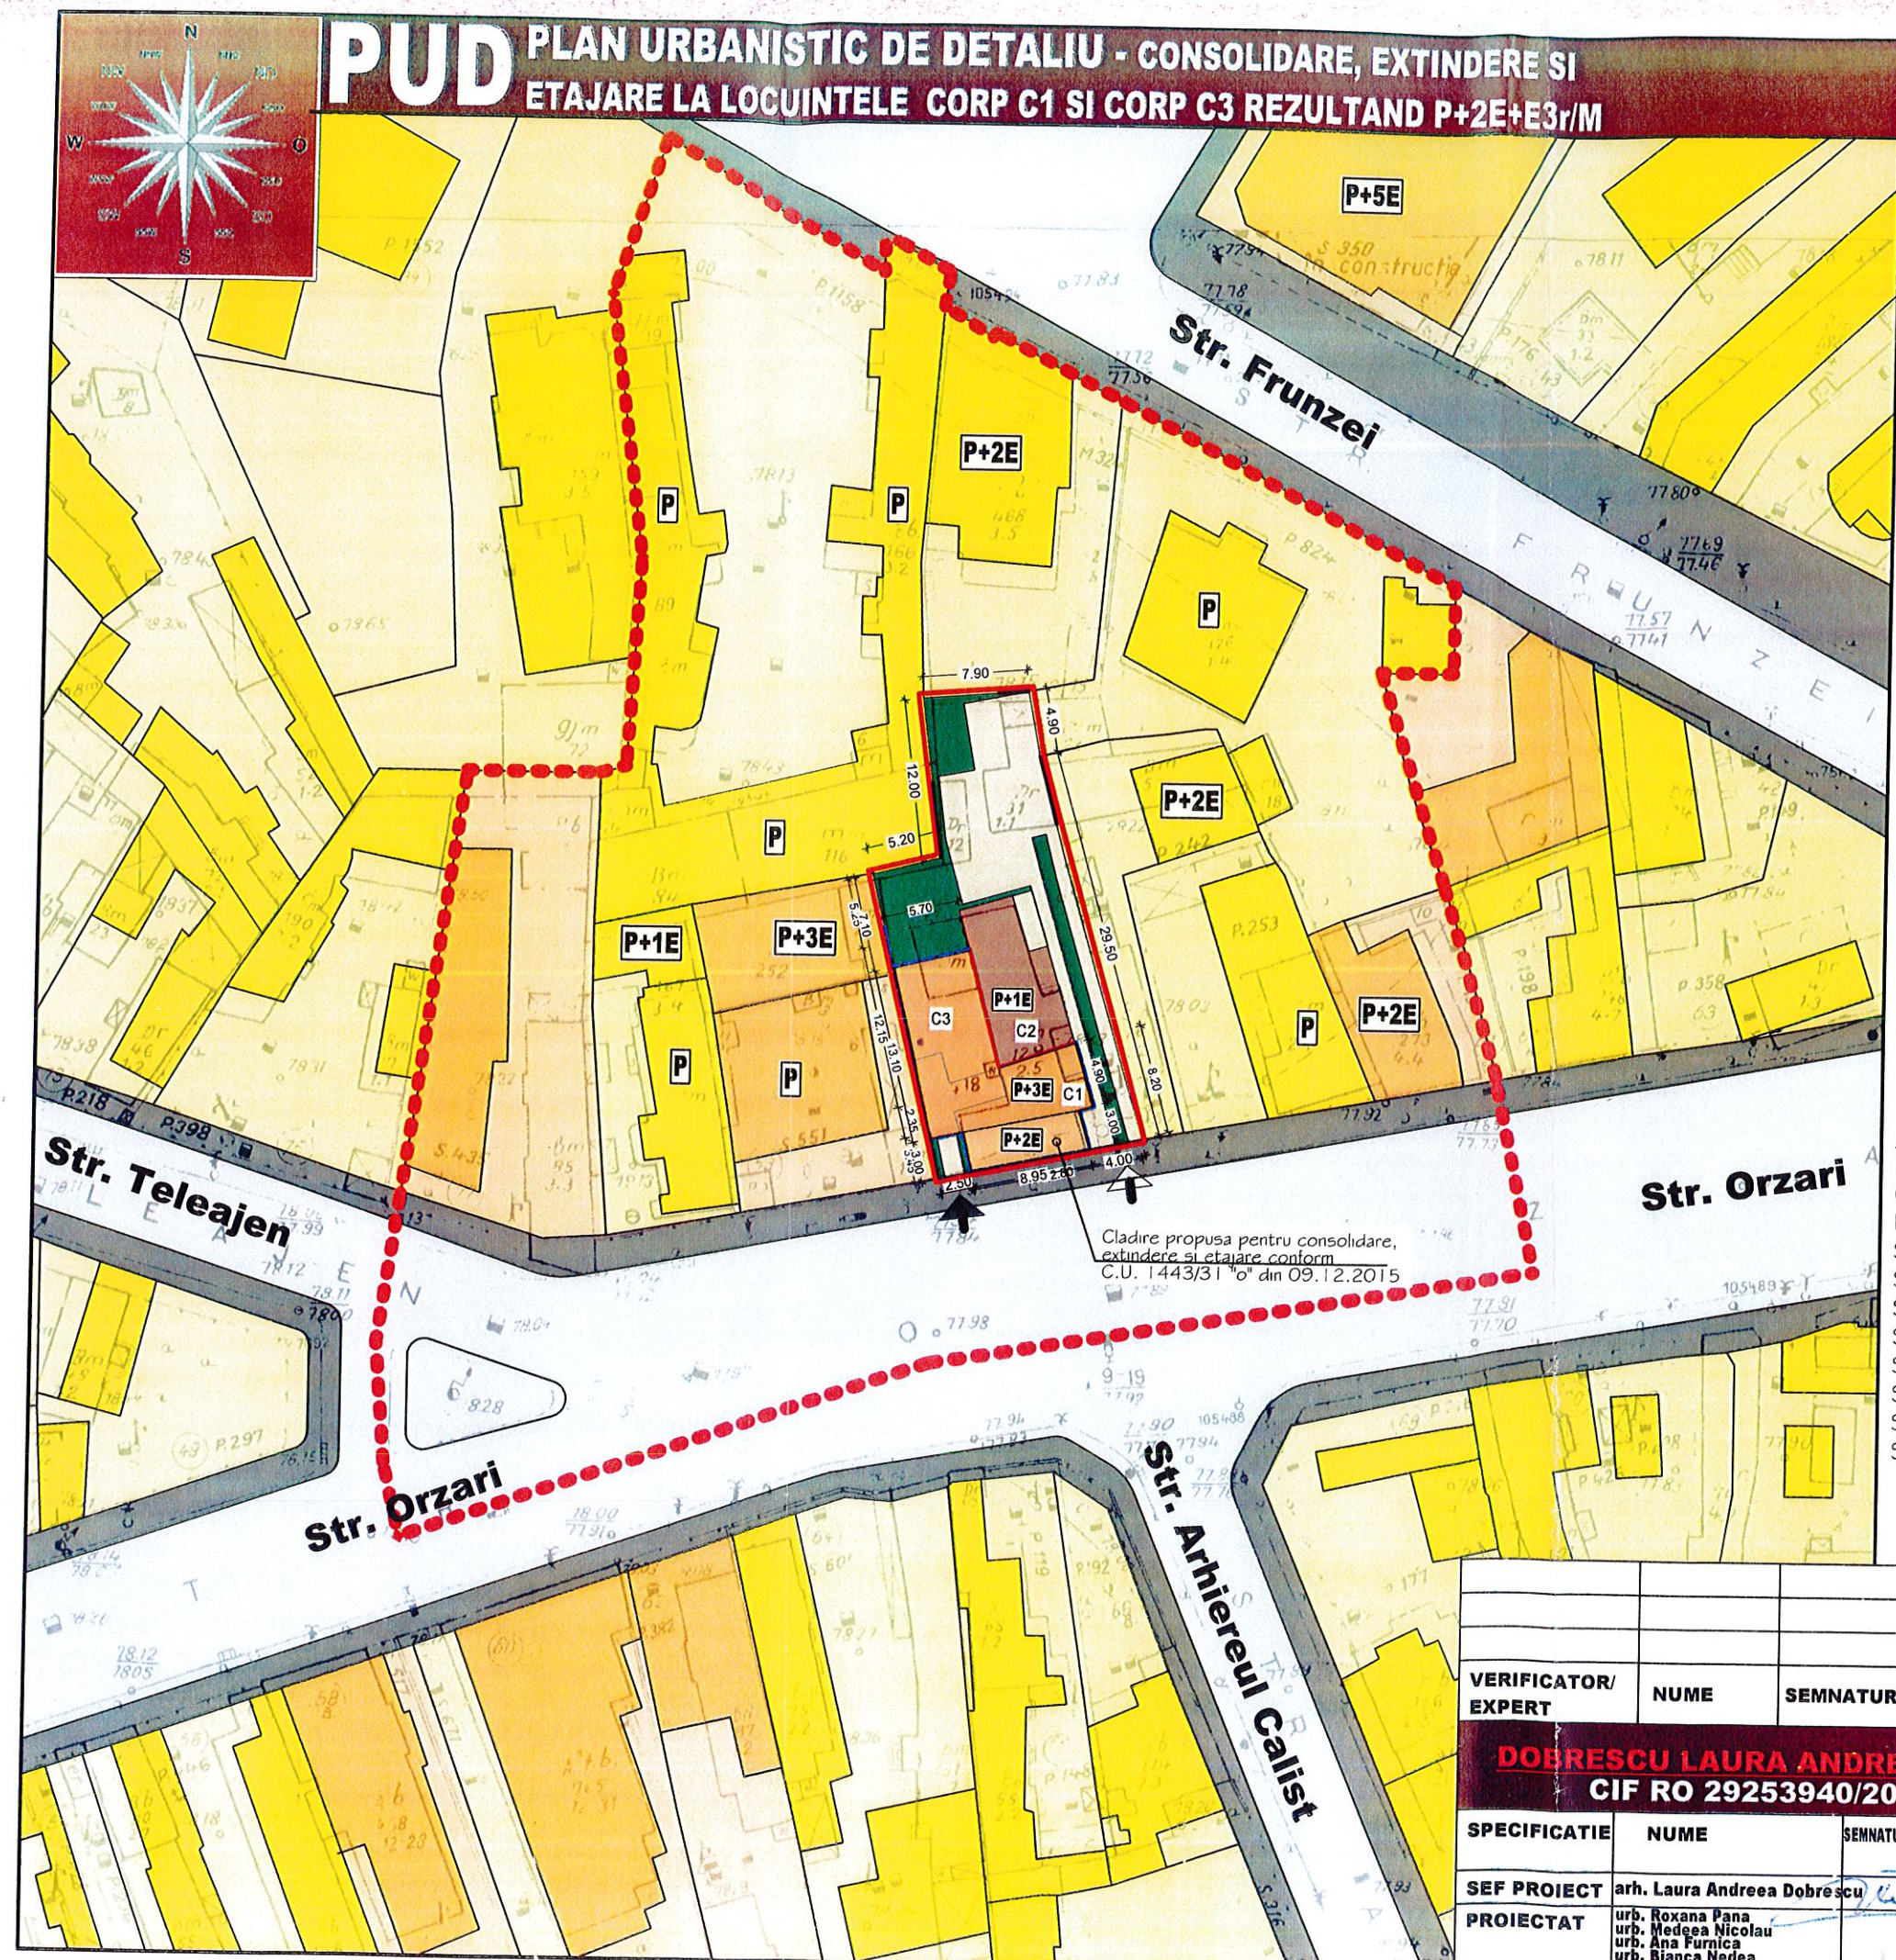

VERIFICATOR/ EXPERT	NUME	SEMNTURA	CERINTA	REFERAT/EXPERTIZA NR./DATA
	DOBRESCU LAURA ANDREEA B.I.A			BENEFICIAR: CIOBOTARU CORALIA ROXANA
SPECIFICATIE	NUME	SEMNTURA	scara 1:500	TITLU PROIECT: Consolidare, extindere si etajare la locuintele corp C1 si corp C3 rezultand P+2E+E3r/M Str. Orzari nr. 55, Sector 2, Mun. Bucuresti
SEF PROIECT	urb. Laura Andreea Dobrescu		DATA: SEP 2017	PROIECT NR. P120/2015 FAZA PUD PLANSA NR. ILUSTRARE DE URBANISM
PROIECTAT	urb. Roxana Pana urb. Medea Nicolau urb. Ana Furnica urb. Bianca Nedea urb. Livia Santa			