



Proiect

HOTĂRÂRE
privind aprobarea documentației de urbanism PUD
Str. Brizei nr. 31,
Sectorul 2 al Municipiului București

Primarul Sectorului 2 al Municipiului București, ales în condițiile stabilite de Legea nr. 115/2015 privind alegerea autorităților administrației publice locale, pentru modificarea Legii administrației publice locale nr. 215/2001 precum și pentru modificarea și completarea Legii nr. 393/2004 privind statutul aleșilor locali.

Analizând:

- Raportul de specialitate nr. 104071/06.11.2017 prezentat de Arhitectul Șef al Sectorului 2 al municipiului București;

- Raportul de informare și consultare a publicului nr. 104069/06.11.2017 întocmit pentru documentația de urbanism - PUD din Str. Brizei nr. 31, Sector 2, semnat de Arhitectul Șef al Sectorului 2 al municipiului București;

- Avizul Arhitectului Șef nr. 31 CA 3/10 din 25.04.2017, emis de Arhitectul Șef al Sectorului 2 al municipiului București în baza consultării în cadrul Comisiei Tehnice de Amenajarea Teritoriului și Urbanism a Sectorului 2;

Având în vedere reglementările cuprinse în:

- art. 32 și 37 din Legea nr. 350/2001 privind amenajarea teritoriului și urbanismul, cu modificările și completările ulterioare;

- Ordinul nr. 2701 din 30 decembrie 2010, emis de Ministrul Dezvoltării Regionale și Turismului pentru aprobarea Metodologiei de informare și consultare a publicului cu privire la elaborarea sau revizuirea planurilor de amenajare a teritoriului și de urbanism, publicat în Monitorul Oficial nr. 47 din 19 ianuarie 2011, modificat cu Ordinul ministrului Dezvoltării Regionale și Administrației Publice nr. 835/2014;

- Hotărârea Consiliului Local Sector 2 nr. 3 din 13.01.2014 privind reactualizarea Regulamentului Local de implicare a publicului în elaborarea sau revizuirea planurilor de urbanism și amenajare a teritoriului a Sectorului 2 al Municipiului București;



- Hotărârea Consiliului Local Sector 2 nr. 27/25.04.2016 privind aprobarea” Regulamentului de organizare și funcționare al Comisiei Tehnice de Amenajare a Teritoriului și de Urbanism a Sectorului 2” și a componenței nominale a Comisiei Tehnice de Amenajare a Teritoriului și de Urbanism a Sectorului 2;

În temeiul art. 36 alin. (5) lit. c) și art. 45 alin. (6) din Legea nr. 215/2001 privind administrația publică locală, republicată, cu modificările și completările ulterioare;

Propune prezentul proiect de

HOTĂRÂRE

Art. 1 Se aprobă Planul Urbanistic de Detaliu – **Str. Brizei nr. 31, Sector 2 – Locuință – D+P+1E**, în conformitate cu anexele nr. 1 și 2, părți componente ale documentației de urbanism, reprezentând Avizul Arhitectului Șef și Planul de reglementări urbanistice vizat spre neschimbare.

Art. 2 Se aprobă Raportul de informare și consultare a publicului.

Art. 3 Prezenta documentație are caracter de reglementare specifică și nu dă dreptul la construire până la obținerea autorizației de construire.

Art. 4 Planul urbanistic de detaliu este valabil 2 (doi) ani.

Art. 5 Anexele nr. 1 și 2 conțin 3 pagini și fac parte integrantă din prezenta hotărâre.

Art. 6 Autoritatea executivă a Sectorului 2 al Municipiului București și direcțiile de specialitate din aparatul de specialitate al Primarului, vor asigura ducerea la îndeplinire a prezentei hotărâri.

Art. 7 Prezenta hotărâre se publică în Monitorul Oficial al Municipiului București.

ROMANIA
PRIMAR,
TOADER MUGUR MIHAI

AVIZAT PENTRU LEGALITATE
ÎN TEMEIUL ART. 117, LIT. „a”
DIN LEGEA NR. 215/2001, REPUBLICATĂ

SECRETAR,
ELENA MITA



Cabinet Primar Sector 2 EXPUNERE DE MOTIVE

Urmare prevederilor Legii nr. 215/2001 privind administrația publică locală, republicată, art. 36 alin.(5) lit."c" Consiliul Local al Sectorului 2 avizează sau aprobă documentațiile de amenajare a teritoriului și urbanism ale localităților.

Având în vedere modificările legislative prevăzute prin Ordinul nr. 2701 din 30 decembrie 2010 emis de Ministrul Dezvoltării Regionale și Turismului pentru aprobarea Metodologiei de informare și consultare a publicului cu privire la elaborarea sau revizuirea planurilor de amenajare a teritoriului și de urbanism, publicat în Monitorul Oficial nr. 47 din 19 ianuarie 2011 și prin Legea nr. 350/2001 privind amenajarea teritoriului și urbanismul, au fost adoptate:

- Ordinul nr. 2701 din 30 decembrie 2010 emis de Ministrul Dezvoltării Regionale și Turismului pentru aprobarea Metodologiei de informare și consultare a publicului cu privire la elaborarea sau revizuirea planurilor de amenajare a teritoriului și de urbanism, publicat în Monitorul Oficial nr. 47 din 19 ianuarie 2011;

- Hotărârea nr. 3 din 13.01.2014 a Consiliului Local Sector 2 privind reactualizarea Regulamentului Local de implicare a publicului în elaborarea sau revizuirea planurilor de urbanism și amenajare a teritoriului a Sectorului 2 al Municipiului București;

- Hotărârea Consiliului Local Sector 2 nr. 27/25.04.2016 privind aprobarea" Regulamentului de organizare și funcționare al Comisiei Tehnice de Amenajare a Teritoriului și de Urbanism a Sectorului 2" și a componenței nominale a Comisiei Tehnice de Amenajare a Teritoriului și de Urbanism a Sectorului 2;

Astfel, Comisia Tehnică de Amenajarea Teritoriului și Urbanism a Sectorului 2 a analizat documentația de urbanism PUD – din **Str. Brizei nr. 31, Sector 2** care a obținut aviz favorabil.

În acest sens, propun spre analiză și aprobare de către Consiliul Local Sector 2, documentația de urbanism PUD - **Str. Brizei nr. 31, Sector 2 – Locuință – D+P+1E.**

PRIMAR,
TOADER MUGUR MIHAI





DIRECTIA URBANISM, CADASTRU ȘI GESTIONARE TERITORIU - S.A.D.U.

Nr. 104/071/06.11.2017

RAPORT DE SPECIALITATE
PRIVIND APROBAREA PLANULUI URBANISTIC DE DETALIU
STR. BRIZEI NR. 31, SECTOR 2 – BUCUREȘTI

Urmare prevederilor Legii nr. 215/2001 privind administrația publică locală, republicată, art. 36 alin.(5) lit.”c” Consiliul Local al Sectorului 2 avizează sau aprobă documentațiile de amenajare a teritoriului și urbanism ale localităților.

Având în vedere noile modificări legislative prevăzute prin Ordinul nr. 2701 din 30 decembrie 2010 emis de Ministrul Dezvoltării Regionale și Turismului pentru aprobarea Metodologiei de informare și consultare a publicului cu privire la elaborarea sau revizuirea planurilor de amenajare a teritoriului și de urbanism, publicat în Monitorul Oficial nr. 47 din 19 ianuarie 2011 și prin Legea nr. 350/2001 privind amenajarea teritoriului și urbanismul, au fost adoptate:

- Hotărârea nr. 3 din 13.01.2014 a Consiliului Local Sector 2 privind reactualizarea Regulamentului Local de implicare a publicului în elaborarea sau revizuirea planurilor de urbanism și amenajare a teritoriului a Sectorului 2 al Municipiului București;
- Hotărârea Consiliului Local Sector 2 nr. 27/25.04.2016 privind aprobarea” Regulamentului de organizare și funcționare al Comisiei Tehnice de Amenajare a Teritoriului și de Urbanism a Sectorului 2” și a componenței nominale a Comisiei Tehnice de Amenajare a Teritoriului și de Urbanism a Sectorului 2;
- Hotărârea nr. 117/14.12.2015 a Consiliului Local Sector 2 privind aprobarea unor măsuri în domeniul urbanismului la nivelul Sectorului 2 al Municipiului București.

Planul Urbanistic de Detaliu întocmit pentru imobilul situat în intravilanul municipiului București, **Str. Brizei nr. 31, Sector 2**, format din teren în suprafață totală de **250,0mp (262,00mp)** este **proprietate privată persoană fizică** pentru care s-a eliberat certificatul de urbanism nr. 163/8 „B” din 03.03.2017, a primit aviz favorabil sub nr. 31 CA 3/10 din 25.04.2017, ca urmare a activității C.T.A.T.U. a Sectorului 2 din data de 25.04.2017.

A fost avizată propunerea de edificare locuință – D+P+1E, amplasată cu următorii indicatori urbanistici: - P.O.T.= 45%, CUT=0,9; H. maxim=D+P+1E;

Parcarea/gararea și scurgerea apelor pluviale se vor asigura în incinta proprietății.

Încadrarea în PUG București este subzona “L1a”.

Față de cele prezentate, propunem spre aprobare Planul Urbanistic de Detaliu prezentat.

ARHITECT ȘEF,
ARH. URB. ALINA ALISA BRATU



ȘEF SERVICIU,
Ing. Maria DARABAN

Întocmit : Ing. Alexandra Lazăr / 2 ex.

Cod SADU – AI



DIRECȚIA URBANISM CADASTRU ȘI GESTIONARE TERITORIU - S.A.D.U.

Nr. 104069 / 06.11.2017

VIZAT
spre neschimbare,
SECRETAR,

**RAPORT DE INFORMARE ȘI CONSULTARE A PUBLICULUI
PRIVIND APROBAREA PLANULUI URBANISTIC DE DETALIU
STR. BRIZEI NR. 31, SECTOR 2 – BUCUREȘTI**

Urmare prevederilor Legii nr. 215/2001 privind administrația publică locală, republicată, art. 36 alin.(5) lit.”c” Consiliul Local al Sectorului 2 avizează sau aprobă documentațiile de amenajare a teritoriului și urbanism ale localităților.

Având în vedere noile modificări legislative prevăzute prin Ordinul nr. 2701 din 30 decembrie 2010 emis de Ministrul Dezvoltării Regionale și Turismului pentru aprobarea Metodologiei de informare și consultare a publicului cu privire la elaborarea sau revizuirea planurilor de amenajare a teritoriului și de urbanism, publicat în Monitorul Oficial nr. 47 din 19 ianuarie 2011 și prin Legea nr. 350/2001 privind amenajarea teritoriului și urbanismul, au fost adoptate:

- Hotărârea nr. 3 din 13.01.2014 a Consiliului Local Sector 2 privind reactualizarea Regulamentului Local de implicare a publicului în elaborarea sau revizuirea planurilor de urbanism și amenajare a teritoriului a Sectorului 2 al Municipiului București;

- Hotărârea Consiliului Local Sector 2 nr. 27/25.04.2016 privind aprobarea” Regulamentului de organizare și funcționare al Comisiei Tehnice de Amenajare a Teritoriului și de Urbanism a Sectorului 2” și a componenței nominale a Comisiei Tehnice de Amenajare a Teritoriului și de Urbanism a Sectorului 2;

Astfel, pentru P.U.D. – Str. Brizei nr. 31, Sector 2, București avizat sub nr. 31 CA 3/10 din 25.04.2017, a fost îndeplinită procedura de consultarea și informarea publicului, propunerea de edificare locuință – D+P+1E a fost postată pe site-ul Primăriei Sectorului 2 – www.ps2.ro, putând fi consultată la secțiunea Informații Publice - fereastra Documentații Urbanism – Documentații supuse aprobării.

Menționăm faptul că în vederea aprobării P.U.D. pentru imobilul din – Str. Brizei nr. 31, Sector 2, București avizat sub nr. 31 CA 3/10 din 25.04.2017, s-au notificat vecinii de pe toate laturile parcelei ce a generat PUD. S-au cerut lămuriri și s-a refăcut soluția urbanistică. Retragerea față de limita stângă va fi de 1,0m în proiecție pe verticală inclusiv streășina. S-a depus studiu de însorire cu concluzii. Documentația a fost vizualizată de către vecinii din stânga și s-a încheiat un proces verbal.

În conformitate cu art. 43 și 44 din Ordinul nr. 2701 din 30 decembrie 2010 emis de Ministrul Dezvoltării Regionale și Turismului pentru aprobarea Metodologiei de informare și consultare a publicului cu privire la elaborarea sau revizuirea planurilor de amenajare a teritoriului și de urbanism, în vederea aprobării PUD, se va asigura introducerea în documentația supusă aprobării consiliului local a raportului informării și consultării publicului, respectiv informațiile cuprinse în P.U.D. ce reprezintă informații de interes public, vor fi furnizate și puse la dispoziție în urma solicitărilor, conform Legii nr. 544/2001, cu modificările și completările ulterioare.

ARHITECT ȘEF,
arh. urb. Alina Alisa BRATU



ȘEF SERVICIU,
ing. Maria DARABAN

Întocmit: 3ex:ing. Alexandru Lazăr

Cod SADU – A.I.



ROMÂNIA
Municipiul București
Primăria Sector 2



www.ps2.ro - Strada Christigiilor nr. 11-13, Tel: +(4021) 209.61.92; fax: +(4021) 209.61.83

DIRECȚIA URBANISM, CADASTRU ȘI GESTIONARE TERITORIU - S.A.D.U.
Nr. 85298/29.09.2017



ROMÂNIA
Sector 2 Municipiul București
Arhitect-șef

Ca urmare a cererii adresate de *1) DL. DIDULESCU CAIUS, cu domiciliul/sediul*2) municipiul București, sectorul 2, cod poștal , Str. Tuzla nr. 1, bl. 11, sc. B, et. 8, ap. 72, telefon/fax, e-mail, înregistrată la nr. 5256/2017, completată cu nr. 85298/2017, în conformitate cu prevederile Legii nr. 350/2001 privind amenajarea teritoriului și urbanismul, cu modificările și completările ulterioare, se emite următorul:

AVIZ

Nr. 31 CA 3/10 din 25.04.2017

Pentru Planul urbanistic de detaliu *3) LOCUINȚĂ – D+P+1E generat de imobilul din STRADA BRIZEI NR. 31, SECTOR 2, BUCUREȘTI;

Inițiator: DL. DIDULESCU CAIUS

Proiectant: S.C. WESTLAND IA DESIGN S.R.L.

Specialist cu drept de semnătură RUR: urbanist – Irina Anamaria L. CIOANGHER – RUR – B,D,D3, Dzo, E, F5, G7;

Amplasare, delimitare, suprafață zona studiată în P.U.D.: Amplasamentul studiat este situat în intravilanul municipiului București, delimitat de următoarele repere urbane strada Brizei și Strada Căpreni conform acte de proprietate =250,0mp (262,00mp).

Prevederi P.U.G. - R.L.U. ***aprobate anterior: Prevederi P.U.G. - R.L.U. ***aprobate anterior: Prevederi P.U.G. - R.L.U. ***aprobate anterior: Terenul se încadrează în „U.T.R. „L1a” - subzona locuințelor individuale și colective mici cu maxim P+2 niveluri situate în afara perimetrelor de protecție, pe parcelări tradiționale/spontane, în care indicatori urbanistici admiși sunt: P.O.T.=max.45%; C.U.T.= 0,9 pentru P+1E, P.O.T.=max.45%; C.U.T.= 1,3 pentru P+2E - se admite suplimentar un nivel mansardat înscris în volumul acoperișului în suprafață de maxim 60% din aria construită, conform Planului Urbanistic General al Municipiului aprobat cu HCGMB nr. 269/2000, prelungit valabilitate PUG cu H.C.G.M.B. nr. 224/15.12.2015 până la 30.12.2018.

Funcțiuni predominante: locuințe;

- H max = P+2E
- POT max = 45%;
- CUT. max = 1,3;

- retragerea minimă față de aliniament = clădirile se dispun pe aliniament sau cu retragere conform tipologiei predominante existente pe strada pe care se amplasează. În cazul în care sunt retrase de la aliniament acest lucru este posibil cu condiția să nu lase aparente calcane ale clădirilor învecinate aflate în stare bună sau cu valoare arhitecturală urbanistică;

- retrageri minime față de limitele laterale: clădirile semi-cuplate se vor alipi de calcanul clădirii de pe parcela alăturată și se vor retrage față de cealaltă limită la o distanță de cel puțin jumătate din înălțimea la cornișă în punctul cel mai înalt față de teren, dar nu cu mai puțin de 3,0 metri; în cazul în care parcela se învecinează pe ambele limite laterale cu clădiri retrase față de limita proprietății având fațade cu ferestre, clădirea se va realiza în regim izolat;

- retrageri minime față de limitele posterioare = retragerea față de limita posterioară a parcelei va fi egală cu jumătate din înălțimea la cornișă, măsurată în punctul cel mai înalt față de teren, dar nu mai puțin de 5,0 metri; în cazul loturilor puțin adânci se acceptă construirea clădirilor pe latura posterioară a parcelei numai în cazul în care pe această limită există deja calcanul unei clădiri principale de locuit, iar adosarea respectă înălțimea și lățimea calcanului acesteia, prevederea nefiind valabilă în cazul unor anexe și garaje.

Prevederi P.U.D. propuse:

- retrageri minime față de limitele laterale = stânga: 1,0m retras, fără ferestre de vedere către această limită cu respectarea Codului Civil; dreapta: - retras cu min. 3,0 m;

- retrageri minime față de limitele posterioare = retras față de limita posterioară cu min. 5,0m, cu respectarea codului Civil;

- circulații și accese: accesul în incintă se va realiza conform planului anexat și avizului Comisiei Tehnice de Circulație a PMB nr. 1504776/27.04.2017;

- echipare tehnico-edilitară: toate clădirile noi vor fi racordate la rețelele tehnico edilitare; Se vor respecta condițiile impuse prin avizele de utilități și planșa de rețele semnată de specialist atestat RUR;

- P.O.T.= 45%, CUT=0,9; H. maxim=D+P+1E;

În urma ședinței Comisiei tehnice de amenajare a teritoriului și urbanism din data de 25.04.2017 se avizează favorabil Planul Urbanistic de Detaliu.

Prezentul aviz este valabil numai împreună cu planșa de reglementări urbanistice anexată și vizată spre neschimbare. Elaboratorul și beneficiarul P.U.D. răspund pentru exactitatea datelor și veridicitatea înscrisurilor cuprinse în P.U.D. care face obiectul prezentului aviz, în conformitate cu art. 63 alin. (2) lit. g) din Legea nr. 350/2001 privind amenajarea teritoriului și urbanismul, cu modificările și completările ulterioare.

Prezentul aviz este un aviz tehnic și poate fi folosit numai în scopul aprobării P.U.D. Documentația tehnică pentru autorizarea executării lucrărilor de construire (DTAC) se poate întocmi numai după aprobarea P.U.D. și cu obligativitatea respectării întocmai a prevederilor acestuia.

Prezentul aviz este valabil de la data emiterii sale pe toată durata de valabilitate a certificatului de urbanism nr. 163/8 „B” din 03.03.2017, prelungit, emis de Primăria Sectorului 2 și se taxează cu 13,0 lei conform chitanță nr. 511174/02.02.20017.

VIZAT
spre neschimbare,
SECRETAR,

Arhitect-șef,
Arh. urb. Alina Alisa BRATU

Șef Serviciu,
ing. Maria DARABAN

PRECIZĂRI

¹⁾ Numele și prenumele solicitantului.

- persoană fizică; sau

- reprezentant al firmei (persoană juridică), cu precizarea denumirii acesteia, precum și a calității solicitantului în cadrul firmei.

²⁾ Adresa solicitantului:

- pentru persoană fizică se completează cu date privind domiciliul acesteia;

- pentru persoană juridică se completează cu date privind sediul social al firmei.

³⁾ Denumirea investiției/operațiunii propuse.

⁴⁾ Date de identificare a imobilului - teren și/sau construcții - conform certificatului de urbanism emis în care este solicitată obținerea avizului de oportunitate.

⁵⁾ Se precizează condițiile pentru:

- completarea P.U.D., în cazul avizului cu condiții; sau

- refacerea P.U.D., în cazul avizului nefavorabil, pentru revizarea ulterioară a P.U.D.

*) Se completează, după caz:



- Primăria Municipiului;

- Primăria Orașului;

- Primăria Comunei

**) Se va semna de arhitectul-șef sau, "pentru arhitectul-șef", de către persoana cu responsabilitate în domeniul amenajării teritoriului și urbanismului, specificându-se funcția și titlul profesional, după caz.

***) Referitor la aliniatul -Prevederile PUG-RLU aprobate anterior, pentru Certificatele emise în baza PUZ S2 – respectiv HCLS2 117 aflate în perioada de valabilitate sau de prelungire a acesteia, se vor descrie prevederile PUZS2-RLU.

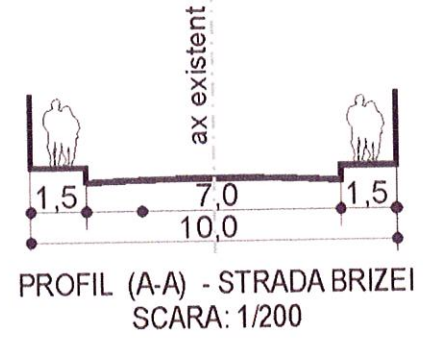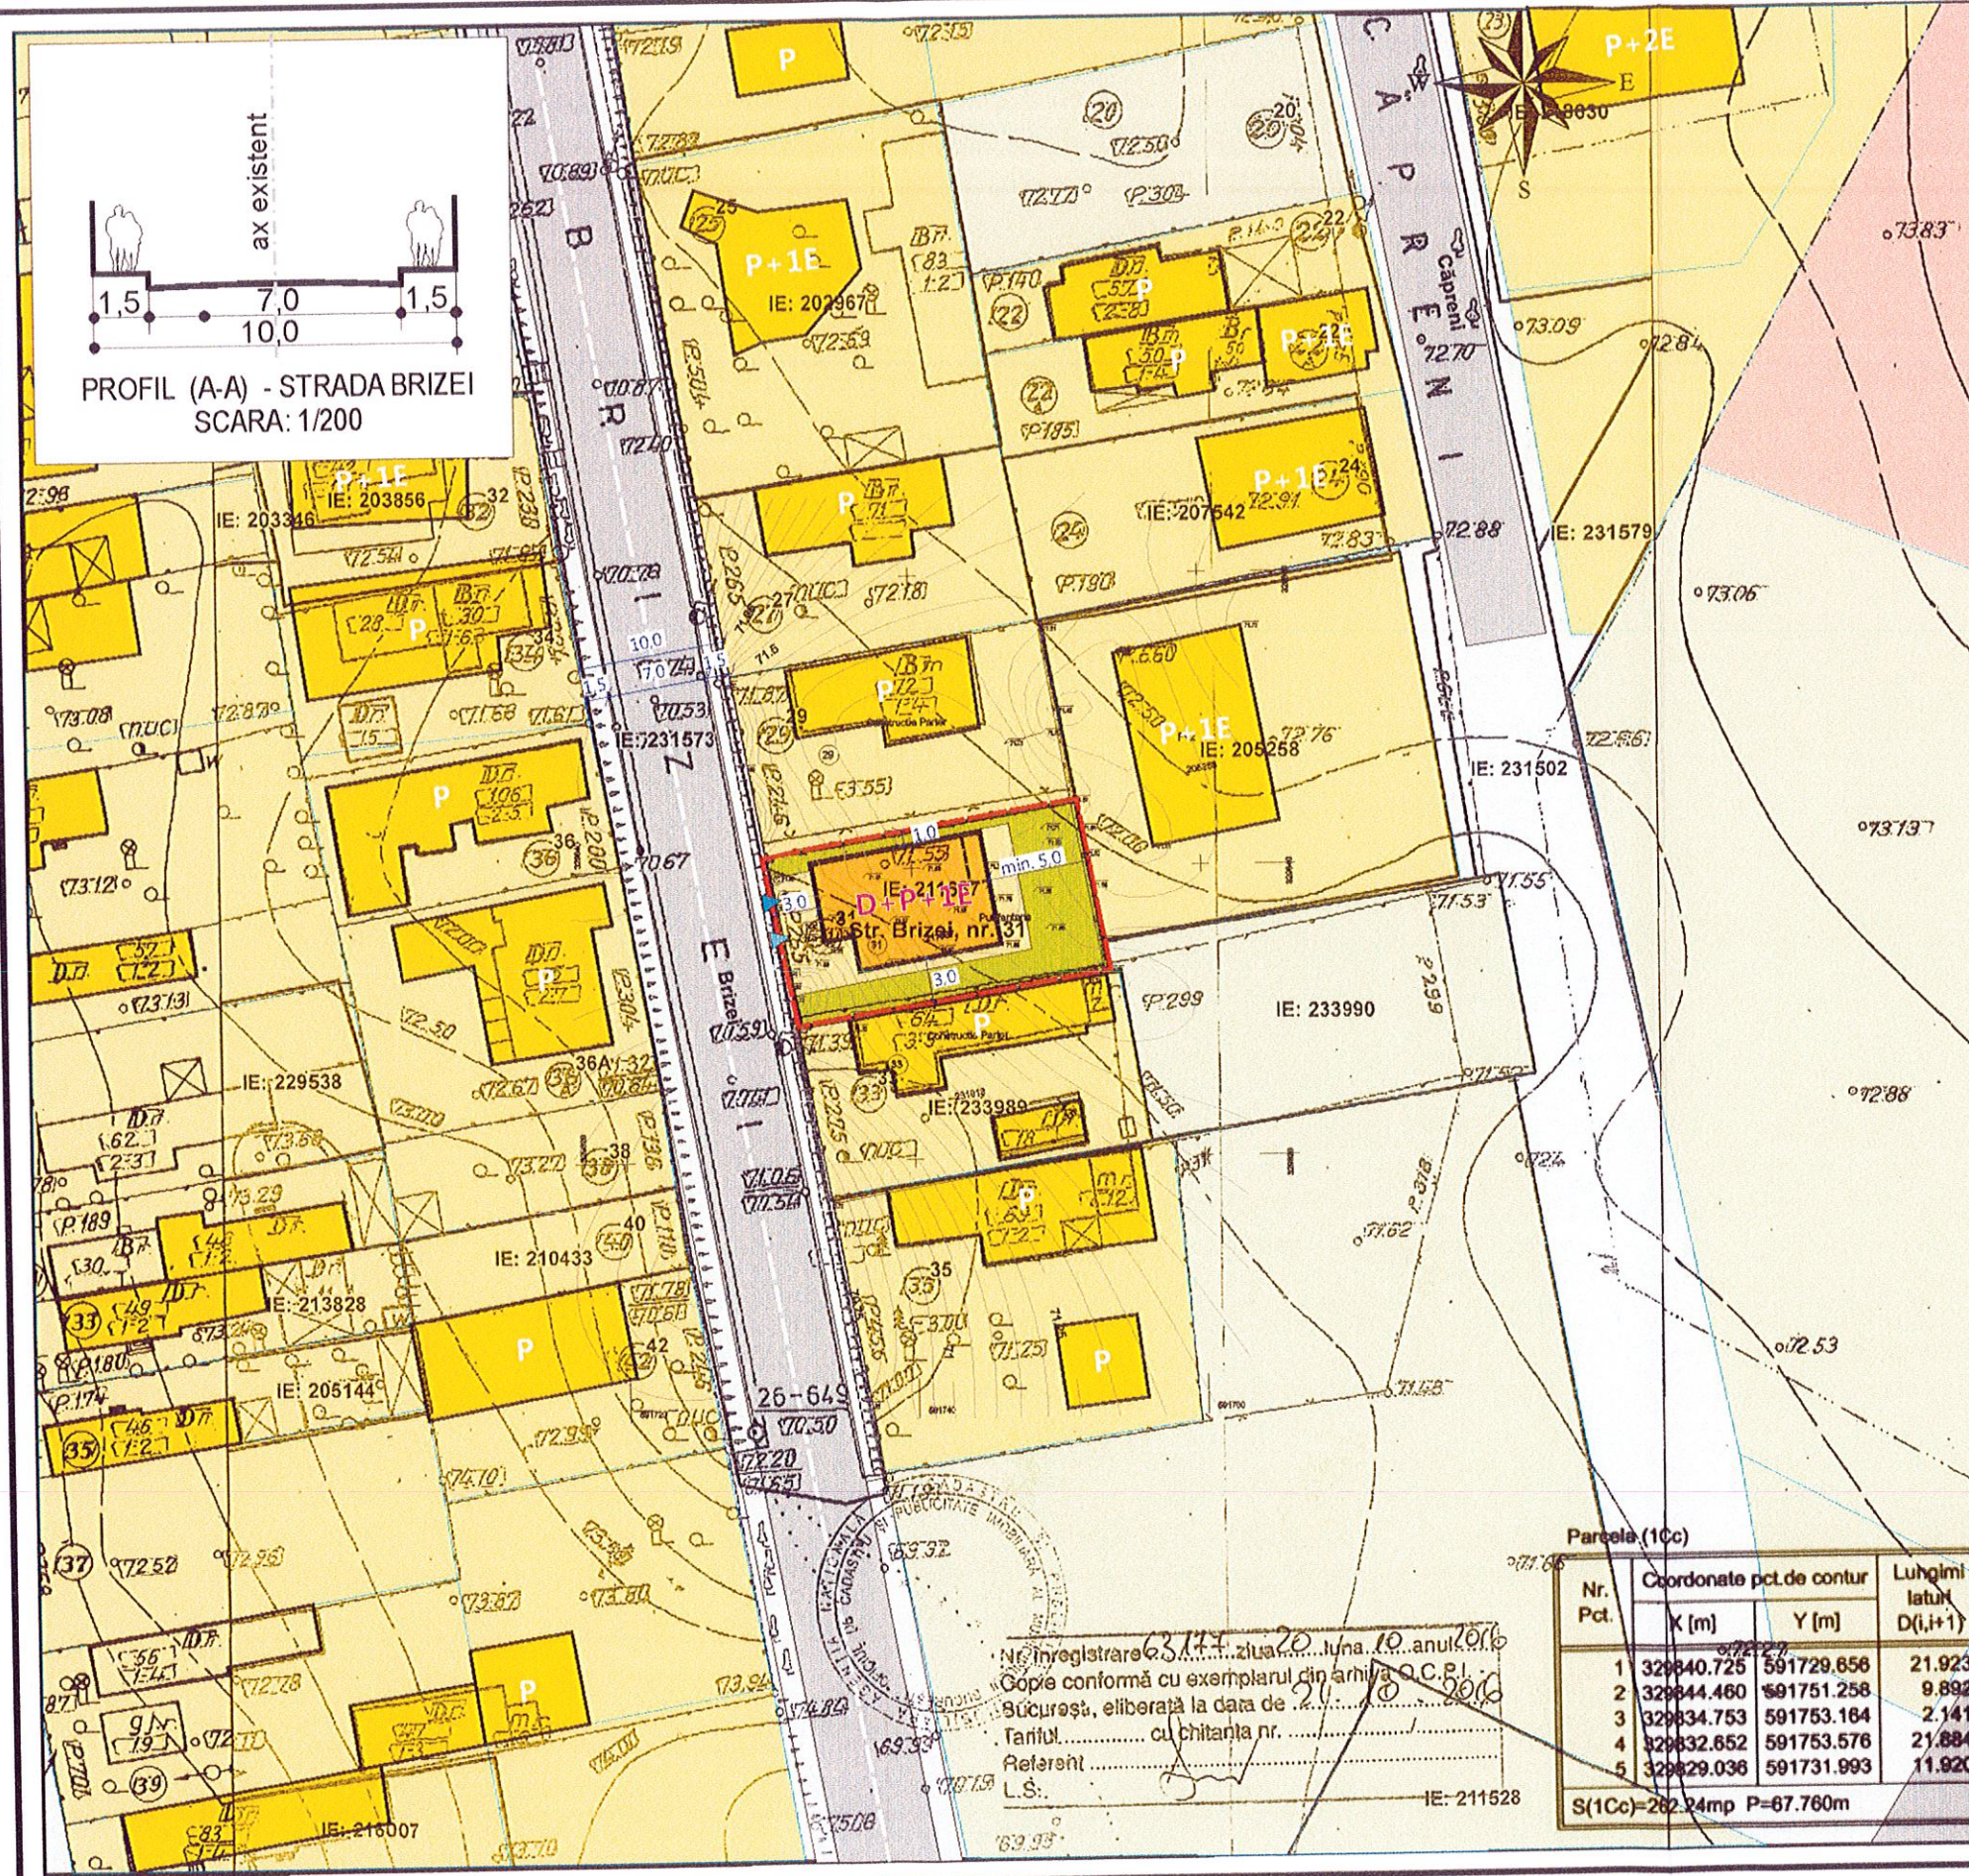

LOCUINTA D+P+1E

LEGENDA

- LIMITE**
- LIMITA PUD
 - LIMITA PARCELE
- FUNCTIUNI**
- LOCUINTE INDIVIDUALE PE PARCELA
 - COMERT / SERVICII / BIROURI
 - TERENURI LIBERE / NECONSTRUITE
 - CIRCULATII AUTO
 - CIRCULATII PIETONALE
 - EDIFICABIL PROPUS
 - ACCES AUTO PROPUS
 - ACCES PIETONAL PROPUS
 - SPATII VERZI AMENAJATE



Steren = 250,0mp (262,0mp din masuratori)
 POT max = 45 %
 CUT max. = 0,9 mp.ADC / mp. teren
 Rh. max. = D+P+1E

VIZAT spre neschimbare, SECRETAR

Sc.(proiectia cladirii) = 88,4 mp
 Sc. demisol / subsol tehnic = 84,0 mp
 Sc. parter = 84,0 mp
 Sc. etaj = 88,4mp
 Sd. locuibil = 172,4mp
 Sd. total (inclusiv spatii tehnice sub cota 0,00) = 256,4mp

Parcela (10c)

Nr. Pct.	Coordonate pct.de contur	Lungimi latul D(i,+1)	
	K [m]	Y [m]	
1	329840.725	591729.656	21.923
2	329844.460	591751.258	9.892
3	329834.753	591753.164	2.141
4	329832.652	591753.576	21.884
5	329829.036	591731.993	11.920

S(10c)=262.24mp P=67.760m

Ne înregistrare 63144 ziua 20 luna 10 anul 2016
 Copie conformă cu exemplarul din arhiva C.C.P.
 București, eliberată la data de 21.10.2016
 Tariful cu chitanța nr.
 Referenț
 L.S.

<p>S.C. WESTLAND IA DESIGN S.R.L. J40 / 1794 / 2016 CUI: 35621051 STR. LIBELULEI NR. 35A SECTOR 1, BUCURESTI</p>	Proiect: PLAN URBANISTIC DE DETALIU STR. BRIZEI NR. 31, SECTOR 2 BUCURESTI	Specialitate: URBANISM
	Beneficiari: DIDULESCU CAIUS DIDULESCU DANIELA	Faza: P. U. D.
Sef proiect: urb. peisag. Irina CIOANGHER	Titlul plansei: REGLEMENTARI URBANISTICE	Data: IANUARIE 2017
Intocmit / desenat: urb. peisag. Irina CIOANGHER	Scara: 1 / 500	Planșa nr.: 4
Verificat: urb. Adrian CIOANGHER	ACEST DESEN NU POATE FI REPRODUS SI SAU COPIAT DE ORICE PERSOANA FIZICA SI SAU JURIDICA FARA ACORDUL AUTORIZAT. FAPTARE PREZENTAND IN SURE ILEGALA ADREPTULUI DE AUTOR	