

Subzona mixta formata dintr-un ansamblu de locuinte colective si spatii pentru functiuni conexe locuiri (comert, servicii, lojii) conform aviz de oportunitate nr. 8/17.12.2015

- LIMITA DOCUMENTATII DE URBANISM
- LIMITE PROPRIETATI
- LIMITE PROPRIETATI CONFORM ANCP
- CONSTRUCTII POZITIONATE INFORMATIV
- CONFORM IMAGINI SATELIT


RESTRICTII TEHNICE

- BORDURA STRADALA PROPUSA IN URMA ACTUALIZARII PUZ SOS.
- DOBROESTI-LACUL DOBROESTI-SOS FUNDENI, SECTOR 2, APROBAT PRIN H.C.G.M.B. 378/13.12.2007
- ALINIAMENT PROPUS
- ALINIAMENT PASTRAT
- ALINIERE PROPUSA
- URMA ACTUALIZARII PUZ SOS. DOBROESTI-LACUL DOBROESTI-SOS FUNDENI, SECTOR 2, APROBAT PRIN H.C.G.M.B. 378/13.12.2007
- ACCESE PROPUSE (PIETONAL/CAROSABIL)
- EDIFICABIL MAX PROPUS
- AMPRENTA PARTER/ETAJ - PROPUNERE CU CARACTER ORIENTATIV
- SUPRAFATA DESTINATA EXPROPRIERII-TEREN CE VA TRECE DIN PROPRIETATE PRIVATA IN DOMENIU PUBLIC IN MOMENTUL REALIZARII PROIECTELOR DE STRAZI

ZONIFICARE FUNCTIONALA

- ZONA LOCUIRE INDIVIDUALA
- ZONA LOCUIRE COLECTIVA
- ZONA MIXTA
- ZONA INVATAMANT
- ZONA SERVICII
- TEREN LIBER DE CONSTRUCTII
- GOSPODARIE COMUNALA
- SPATII VERZI
- CIRCULATII CAROSABILE
- CIRCULATII CAROSABILE IN INCINTA
- CIRCULATII PIETONALE
- PARCAJE

PROFIL A-A' - Sos. D

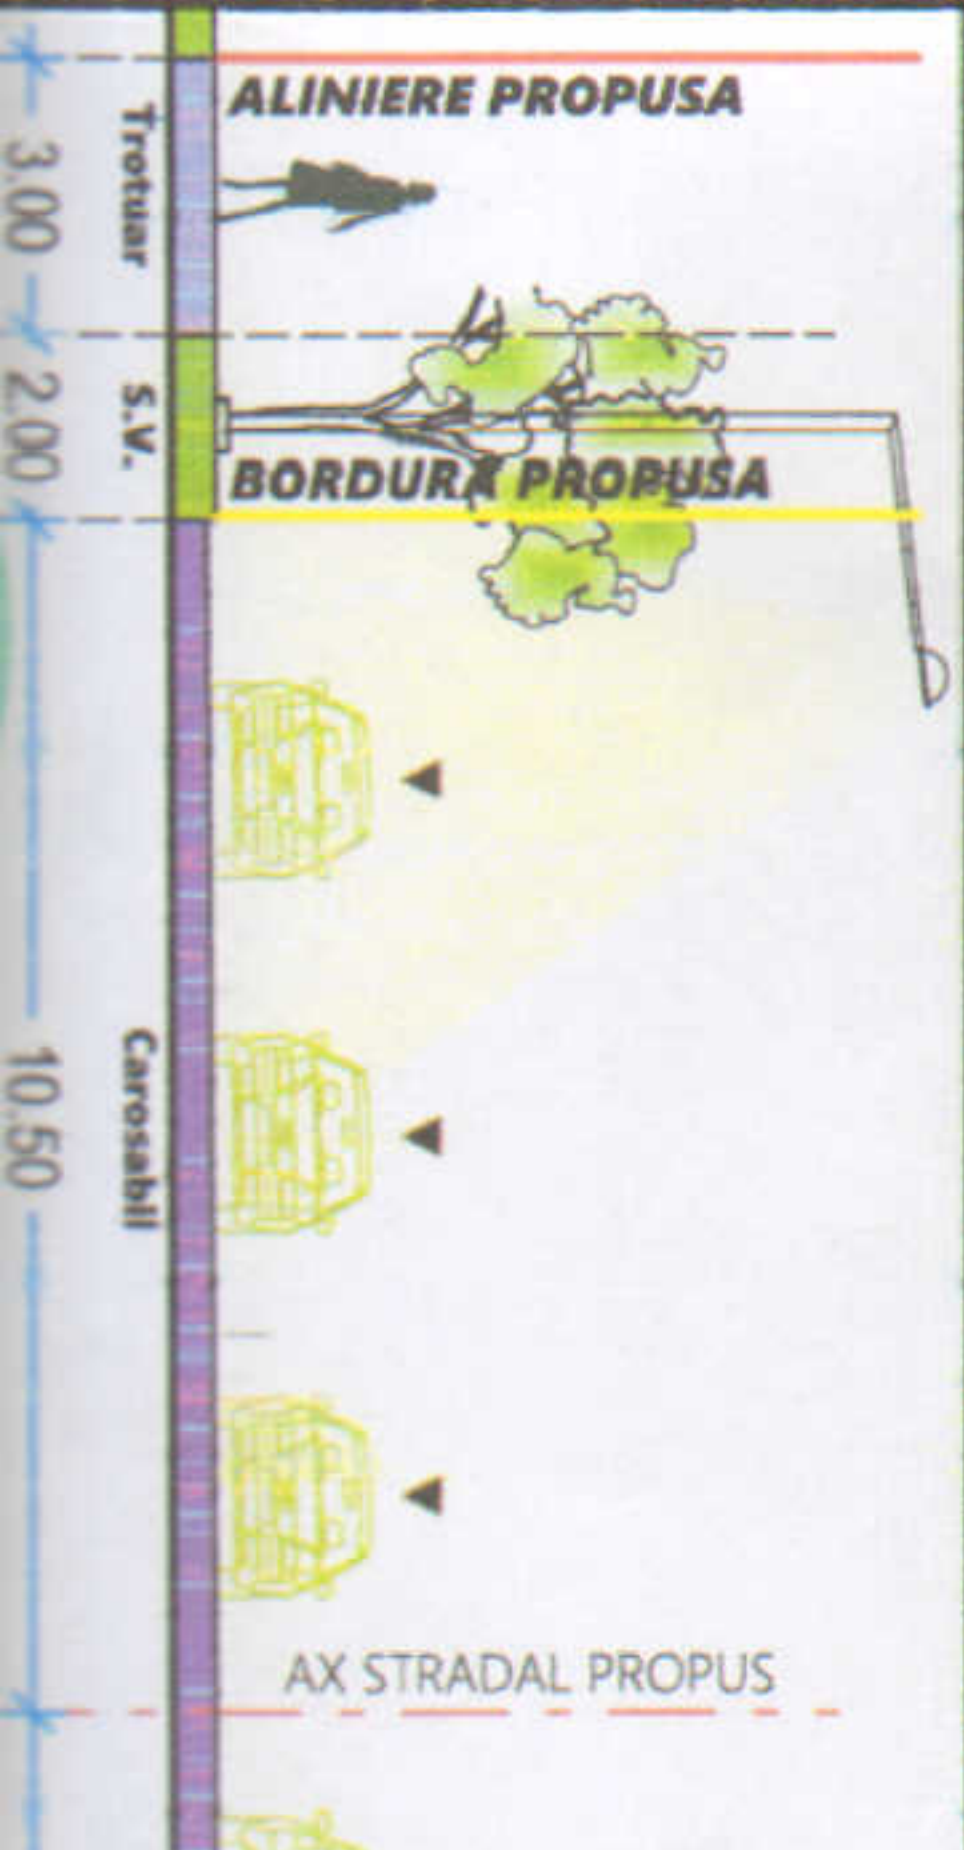

IND
M2
sau
cu
D.P.
pro
nive
-pe
ben
DC

TC

Sup

Cir

spa

TC

HT

-Sa
-Se