

PLAN CADASTRAL SCARA 1:500 aferent imobilului situat in Str. Avrig, nr. 24, sector 2, Bucuresti

CB3

P+10E

LOCUINTE
COLECTIVE
S+P+4E


IE 235623

Str. Avrig, nr. 24

M2a

P+10E

IE 233455

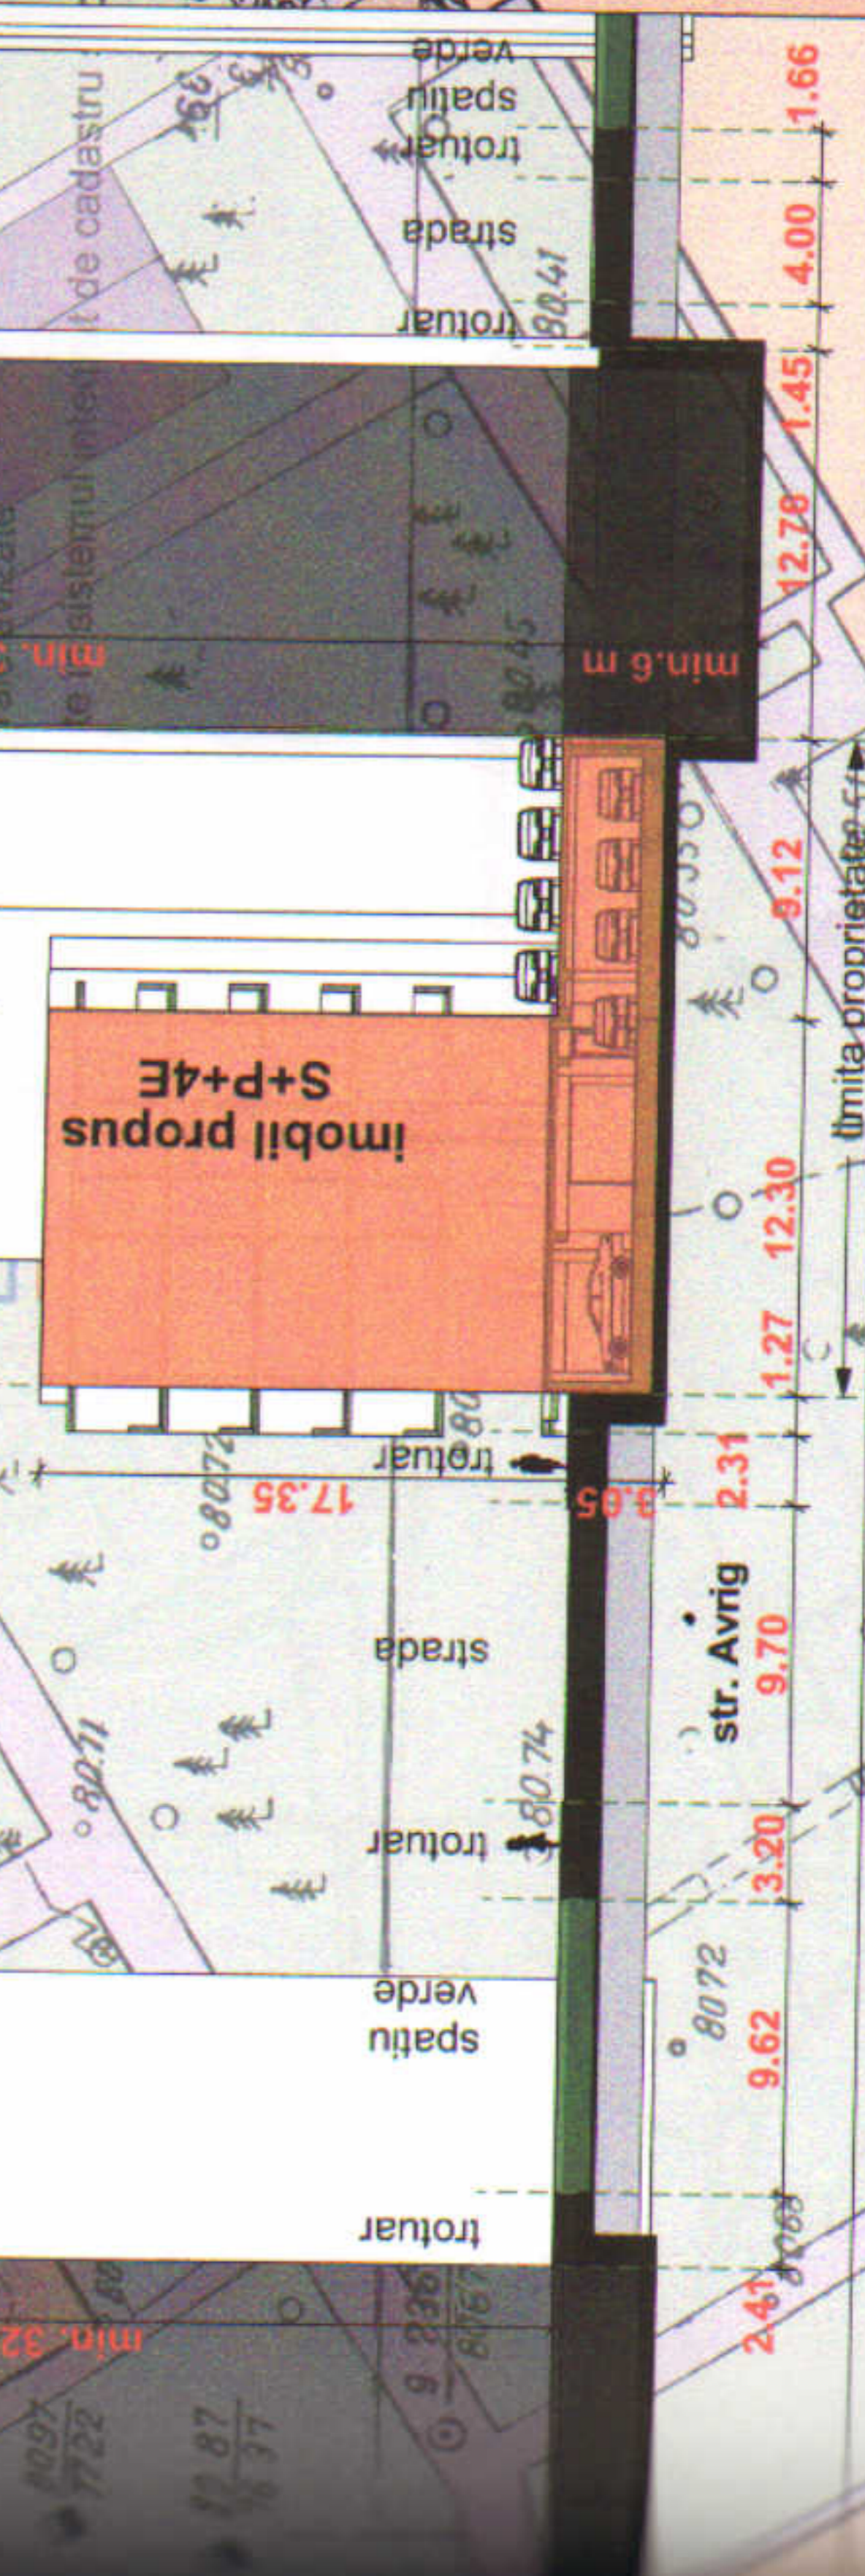

Avrig 24 - profil strada

1:500

Prezentul Proiect reprezinta proprietatea intelectuala a SC Eyada Engineering SRL si Biroului Individual de Arhitectura Liviu Asiminescu si intra sub incidenta legii 81/1996 privind drepturile de autor. Acesta poate fi folosit o singura data, doar pentru amplasamentul mentionat in cartus.

OCPI Bucuresti, Bd. Expozitiei, nr. 1, sector 1, NO
Data 25.10.2017
Intocmit: Gabriela Craciunescu

Nr. inregistrare nr. 102/2017
Se poate confirma cu solicitantii din activ. O.C.P.L.
Bucuresti, eliberat de
Biroul Individual de Arhitectura
Liviu Asiminescu

BLOC P 18

26

BLOC P 18

26

BLOC P 18

26

BLOC P 18

26