

Coordonatele punctelor de contur

Nr. pct.	X	Y
1	588609.052	328283.431
2	588608.370	328279.126
3	588591.853	328279.168
4	588568.866	328284.516
5	588568.822	328271.215
6	588557.100	328271.357
7	588557.108	328272.041
8	588557.121	328273.078
9	588557.670	328289.585
10	588557.677	328289.791
11	588564.130	328289.420
12	588578.597	328287.152
13	588591.575	328283.157
14	588596.309	328282.313
15	588601.103	328282.646

Suprafata = 371.49 mp

Coordonatele punctelor de contur

Nr. pct.	X	Y
11	588564.130	328289.420
16	588563.728	328279.929
17	588566.131	328279.741
18	588565.811	328275.924
19	588563.630	328276.116
20	588563.489	328272.919
8	588557.121	328273.078
9	588557.670	328289.585
10	588557.677	328289.791

Suprafata = 115.24 mp




Bilant teritorial:	Existent	Propus
S teren	371,00 mp	371,00 mp
S construita	115,00 mp	140,00 mp
S construita desfasurata	115,00 mp	280,00 mp
Regim de inaltime	Parter	P+1E
POT	31%	37,7%
CUT	0,31	0,75
S spatii verzi (20%)	75,00 mp	75,00 mp
Nr. locuri parcare	1	2

# PUD RECONFIGURARE VOLUMETRICA A CONSTRUCTIEI EXISTENTE CU REGIM DE INALTIME PARTER, CONSTAND IN EXTINDERE SI SUPRAETAJARE CU UN ETAJ, REZULTAND O LOCUINTA CU REGIM DE INALTIME P+1E

ADRESA: BUCURESTI, SECTOR 2, STR. VASILE LASCAR NR.157

BENEFICIAR: TIRLI MIHAIL-CONSTANTIN  
TIRLI MAGDALENA-LAVIMEA

PL.04 REGLEMENTARI ZONIFICARE FUNCTIONALA, CAI DE COMUNICATIE SI RESTRICTII TEHNICE

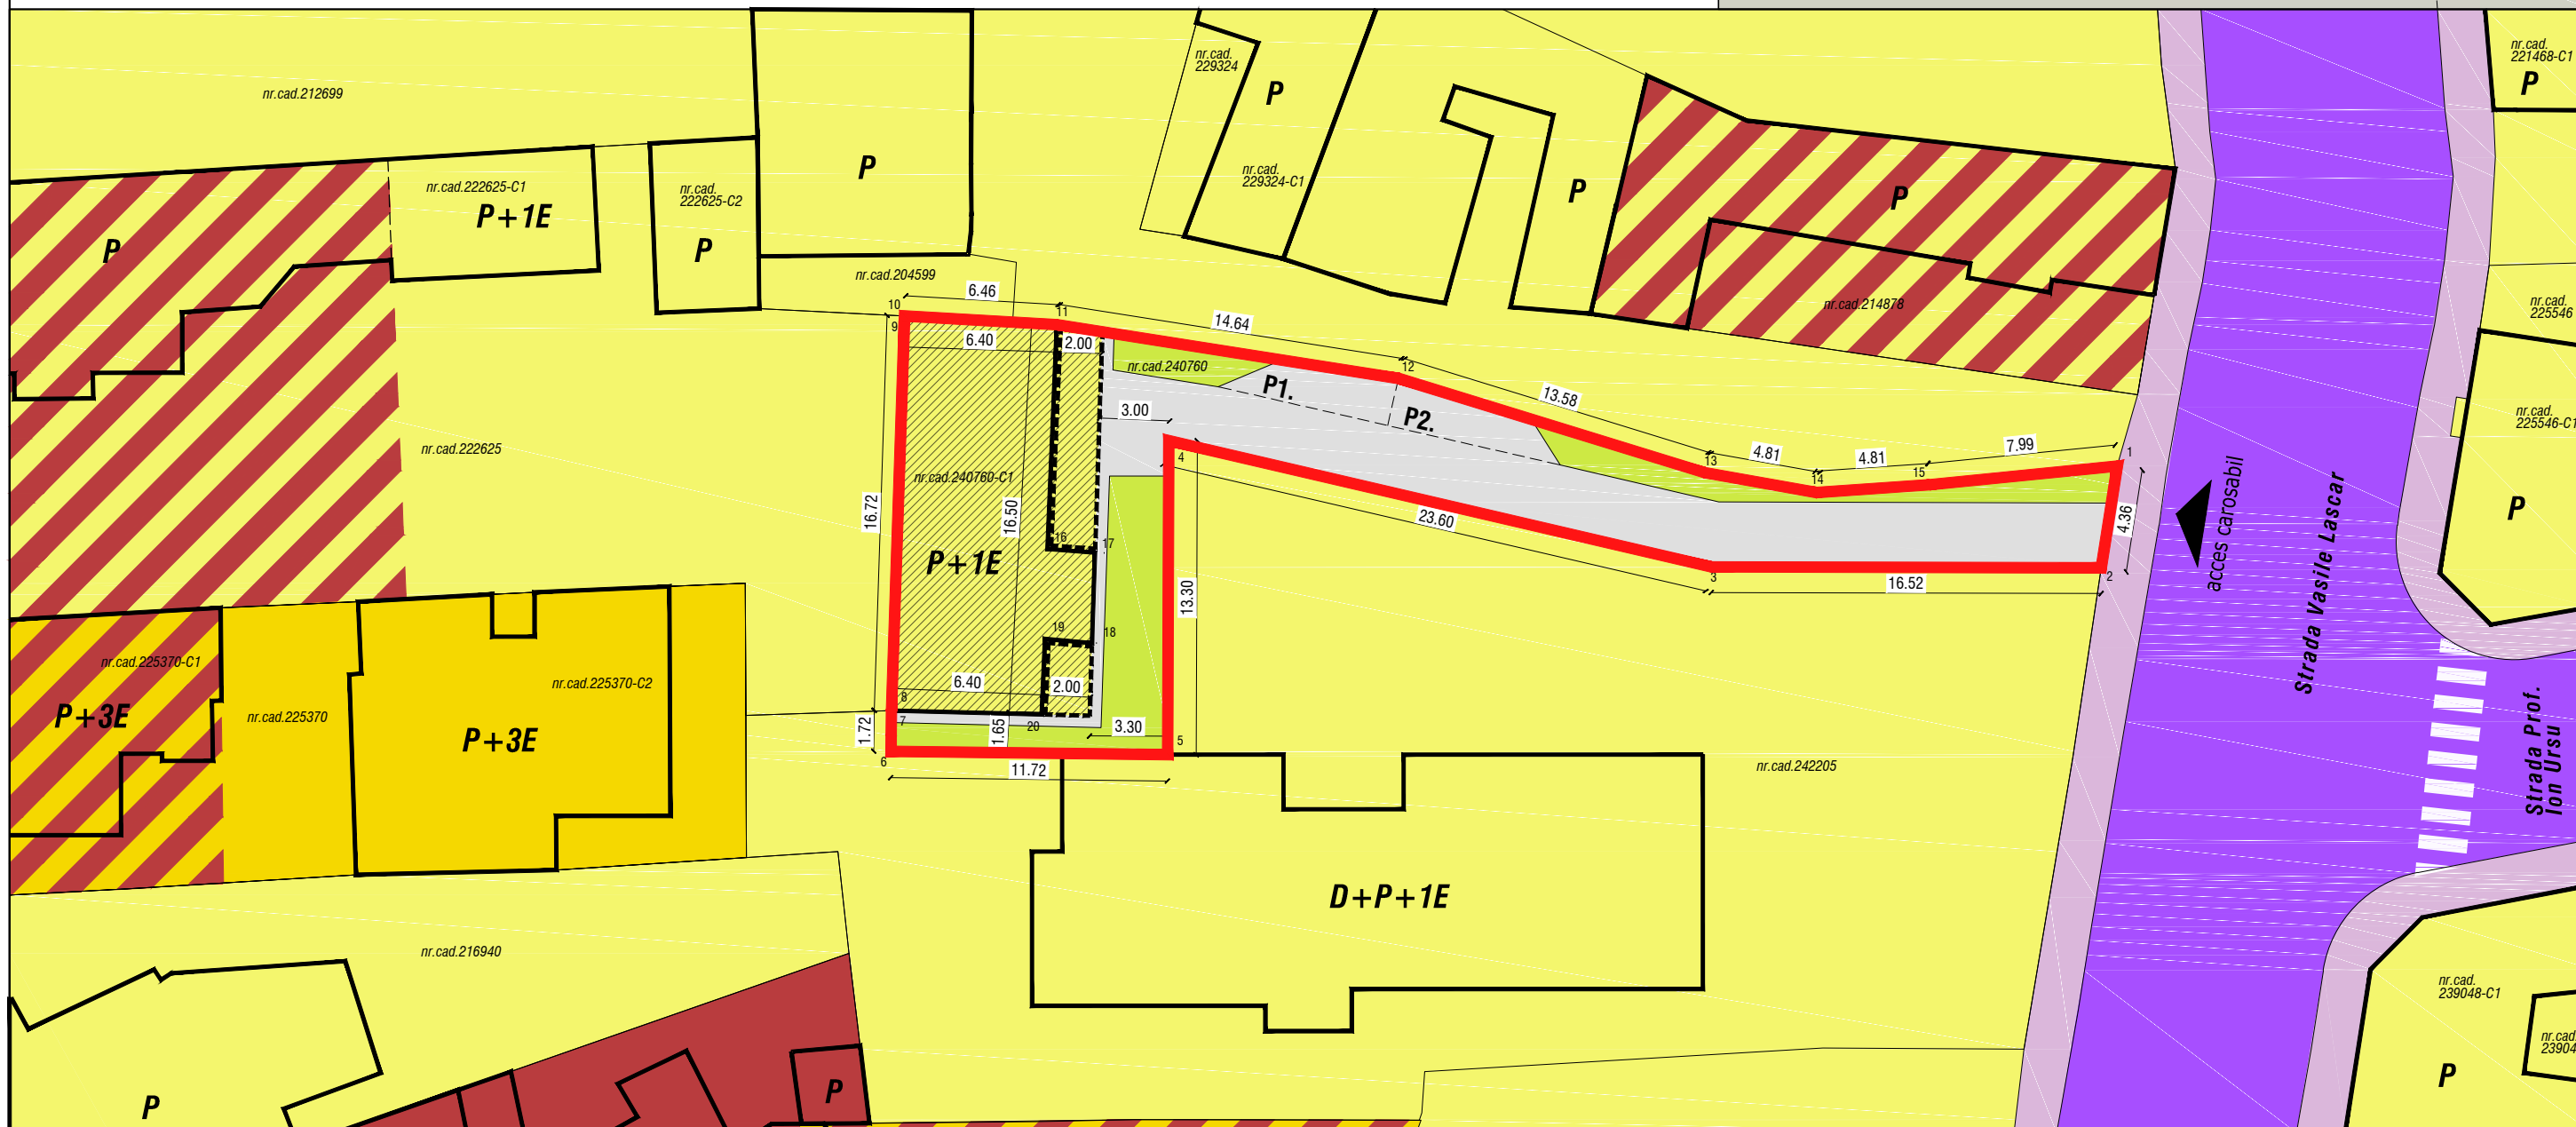

"Imobil sf. sec.XIX" din str. Icoanei, nr. 80, inscris in Lista Monumentelor Istorice la nr. 1210, B-II m-B-18934

## LEGENDA

- Limite**
- Limita de proprietate
  - Teren care a generat PUD

- Funciuni**
- Locuinte individuale
  - Locuinte colective mici
  - Locuinte individuale cu comert, servicii la parter
  - Locuinte colective mici cu comert, servicii la parter
  - Comert, servicii

- Circulatii**
- Drum carosabil
  - Trotuar
  - Circulatii in incinta

- Propuneri**
- Extindere locuinta existenta
  - Supraetajare cu un etaj la locuinta existenta si extinsa

SC ACTIV TOTAL PROJECT SRL J23/3228/2016 - CIF: 36401828 tel/ fax: 021 210 20 90 - mobil: 0788 22 33 55 - activtotalproject@gmail.com			BENEFICIAR: TIRLI MIHAIL-CONSTANTIN si TIRLI MAGDALENA-LAVIMEA		PROIECT NR. 04/ 2022
TITLU PROIECT: RECONFIGURARE VOLUMETRICA A CONSTRUCTIEI EXISTENTE CU REGIM DE INALTIME PARTER, CONSTAND IN EXTINDERE SI SUPRAETAJARE CU UN ETAJ, REZULTAND O LOCUINTA CU REGIM DE INALTIME P+1E BUCURESTI, SECTOR 2, STR. VASILE LASCAR NR.157			SCARA: 1:200		FAZA PUD
SEF PROIECT	arh.urb. RADU SORIN	SEMNTATURA	DATA:	TITLU PLANSĂ: REGLEMENTARI ZONIFICARE FUNCTIONALA, CAI DE COMUNICATIE SI RESTRICTII TEHNICE	
PROIECTAT	arh.urb. RADU SORIN		02/2022	PLANSĂ NR. 04	
DESENAT	arh. LĂBĂU MARINELA				