



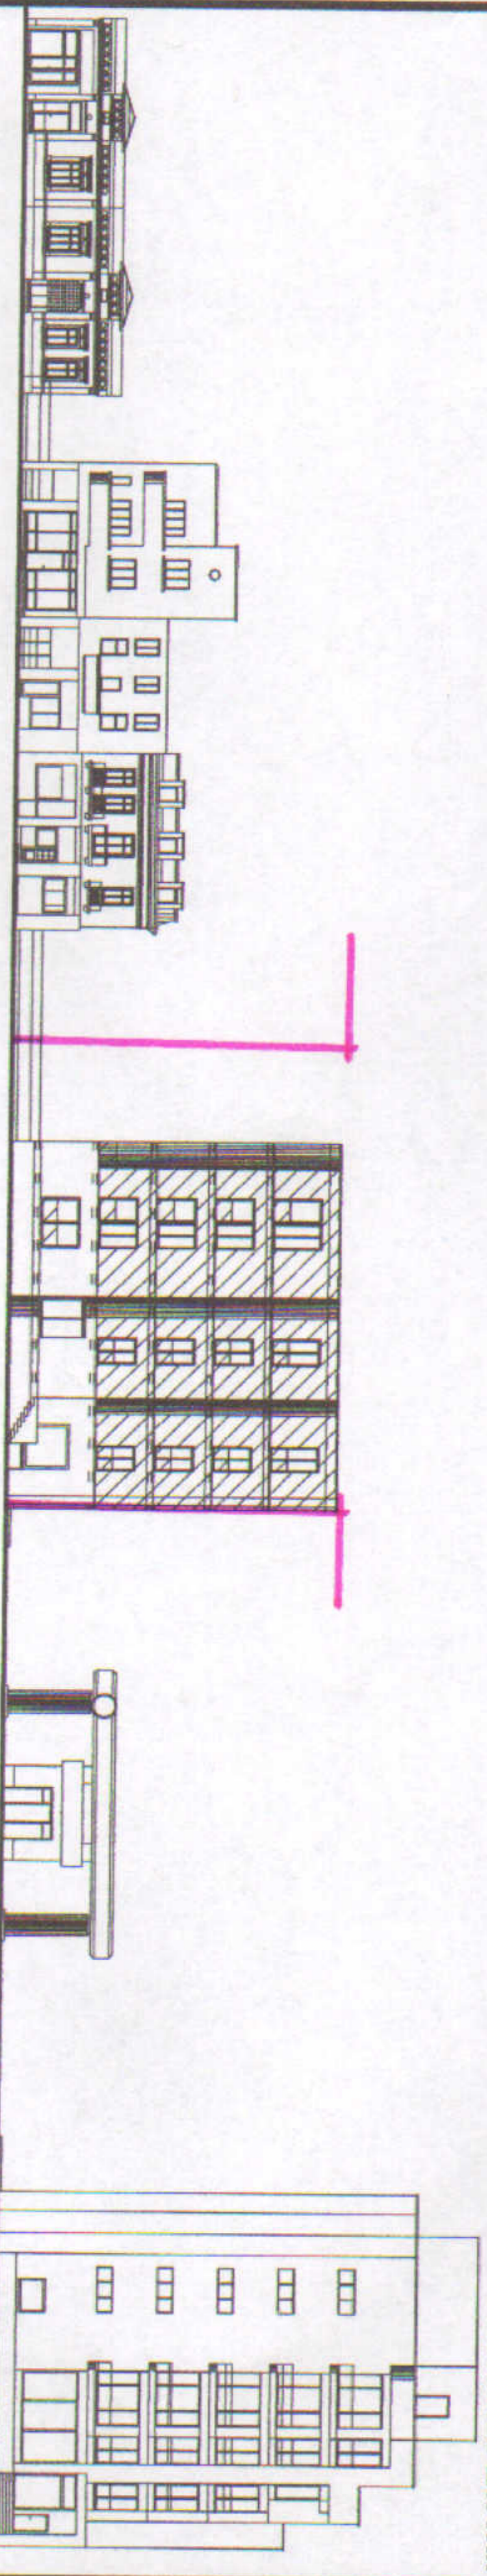

P.U.D

PLAN URBANISTIC DE DETALIU

STR. ILE LASCAR, NR.141
SECTOR 2, BUCURESTI

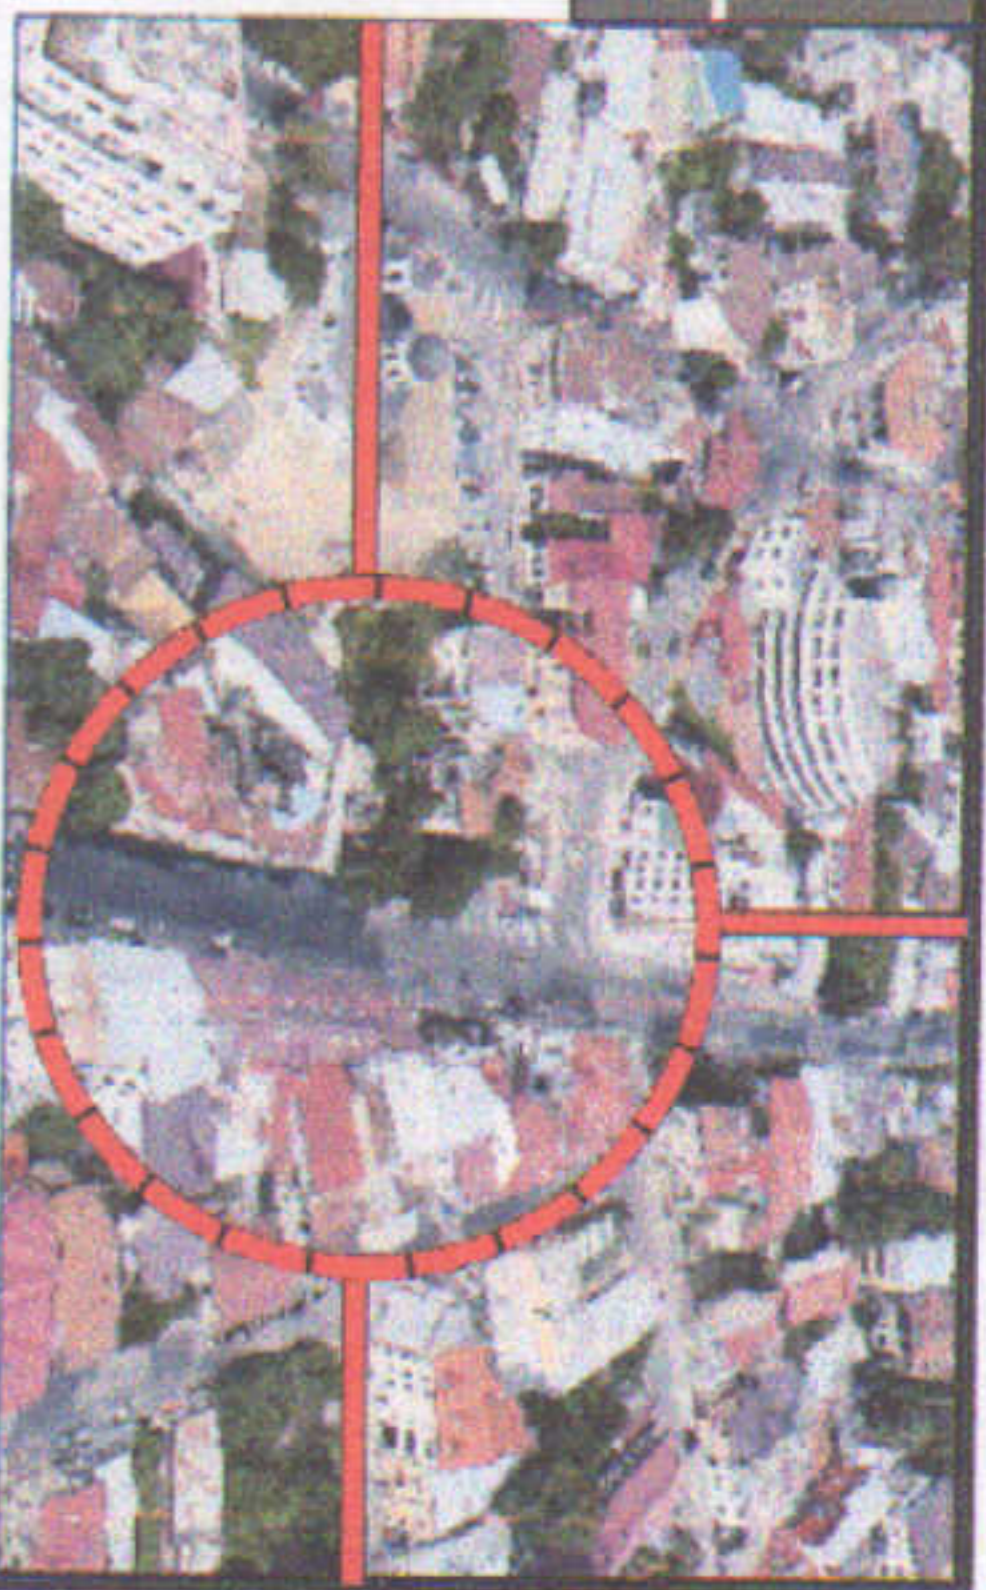

STR. VASILE LASCAR

STR. COMANITA



COPYRIGHT: Prezentă planșa cu toate elementele și informațiile conexe, este proprietatea intelectuală S.C. MONO CONCEPT S.R.L. Fără acceptul scris al S.C. MONO CONCEPT S.R.L. ea nu poate fi reprodusă, copiată, imprimată sau retransmisă în altă formă sau prin orice mijloc de comunicație electronică sau prin orice altă modalitate de reproducere sau de difuzare. Beneficiarul va suporta material sau penalități după caz/consecințele nerespectării prevederilor legii privind drepturile de autor și drepturile conexe nr. 8/1996.

S.C. MONO CONCEPT S.R.L.
Reg. Com.: J4/650/2016; CUI: 36056851;

BENEFICIAR:
SC LOGIS RESIDENCE SRL

TITLU PROIECT:
CONSTRUIRE IMOBIL MULTIFUNCTIONAL(LOCUINTE SI COMERT/SERVICII) 2S+P+2E+3,AEF

PROIECT NR.
33/2017
FAZA
P.U.D.

SEF PROIECT	NUME	SEMNATURA	SCARA:	TITLU PLANSA:	PROIECT NR.
PROIECTAT	ARR.ALEXANDRA MONORANU	<i>hoo</i>	1 : 500	CONSTRUIRE IMOBIL MULTIFUNCTIONAL(LOCUINTE SI COMERT/SERVICII) 2S+P+2E+3,AEF	33/2017
DESENAT	ARR. SIMONA IONESCU URB. ELENA NICULAGHE	<i>hoo</i>	DATA: IANUARIE 2019	DESFAȘURATE STRADALE	PLANSA NR.