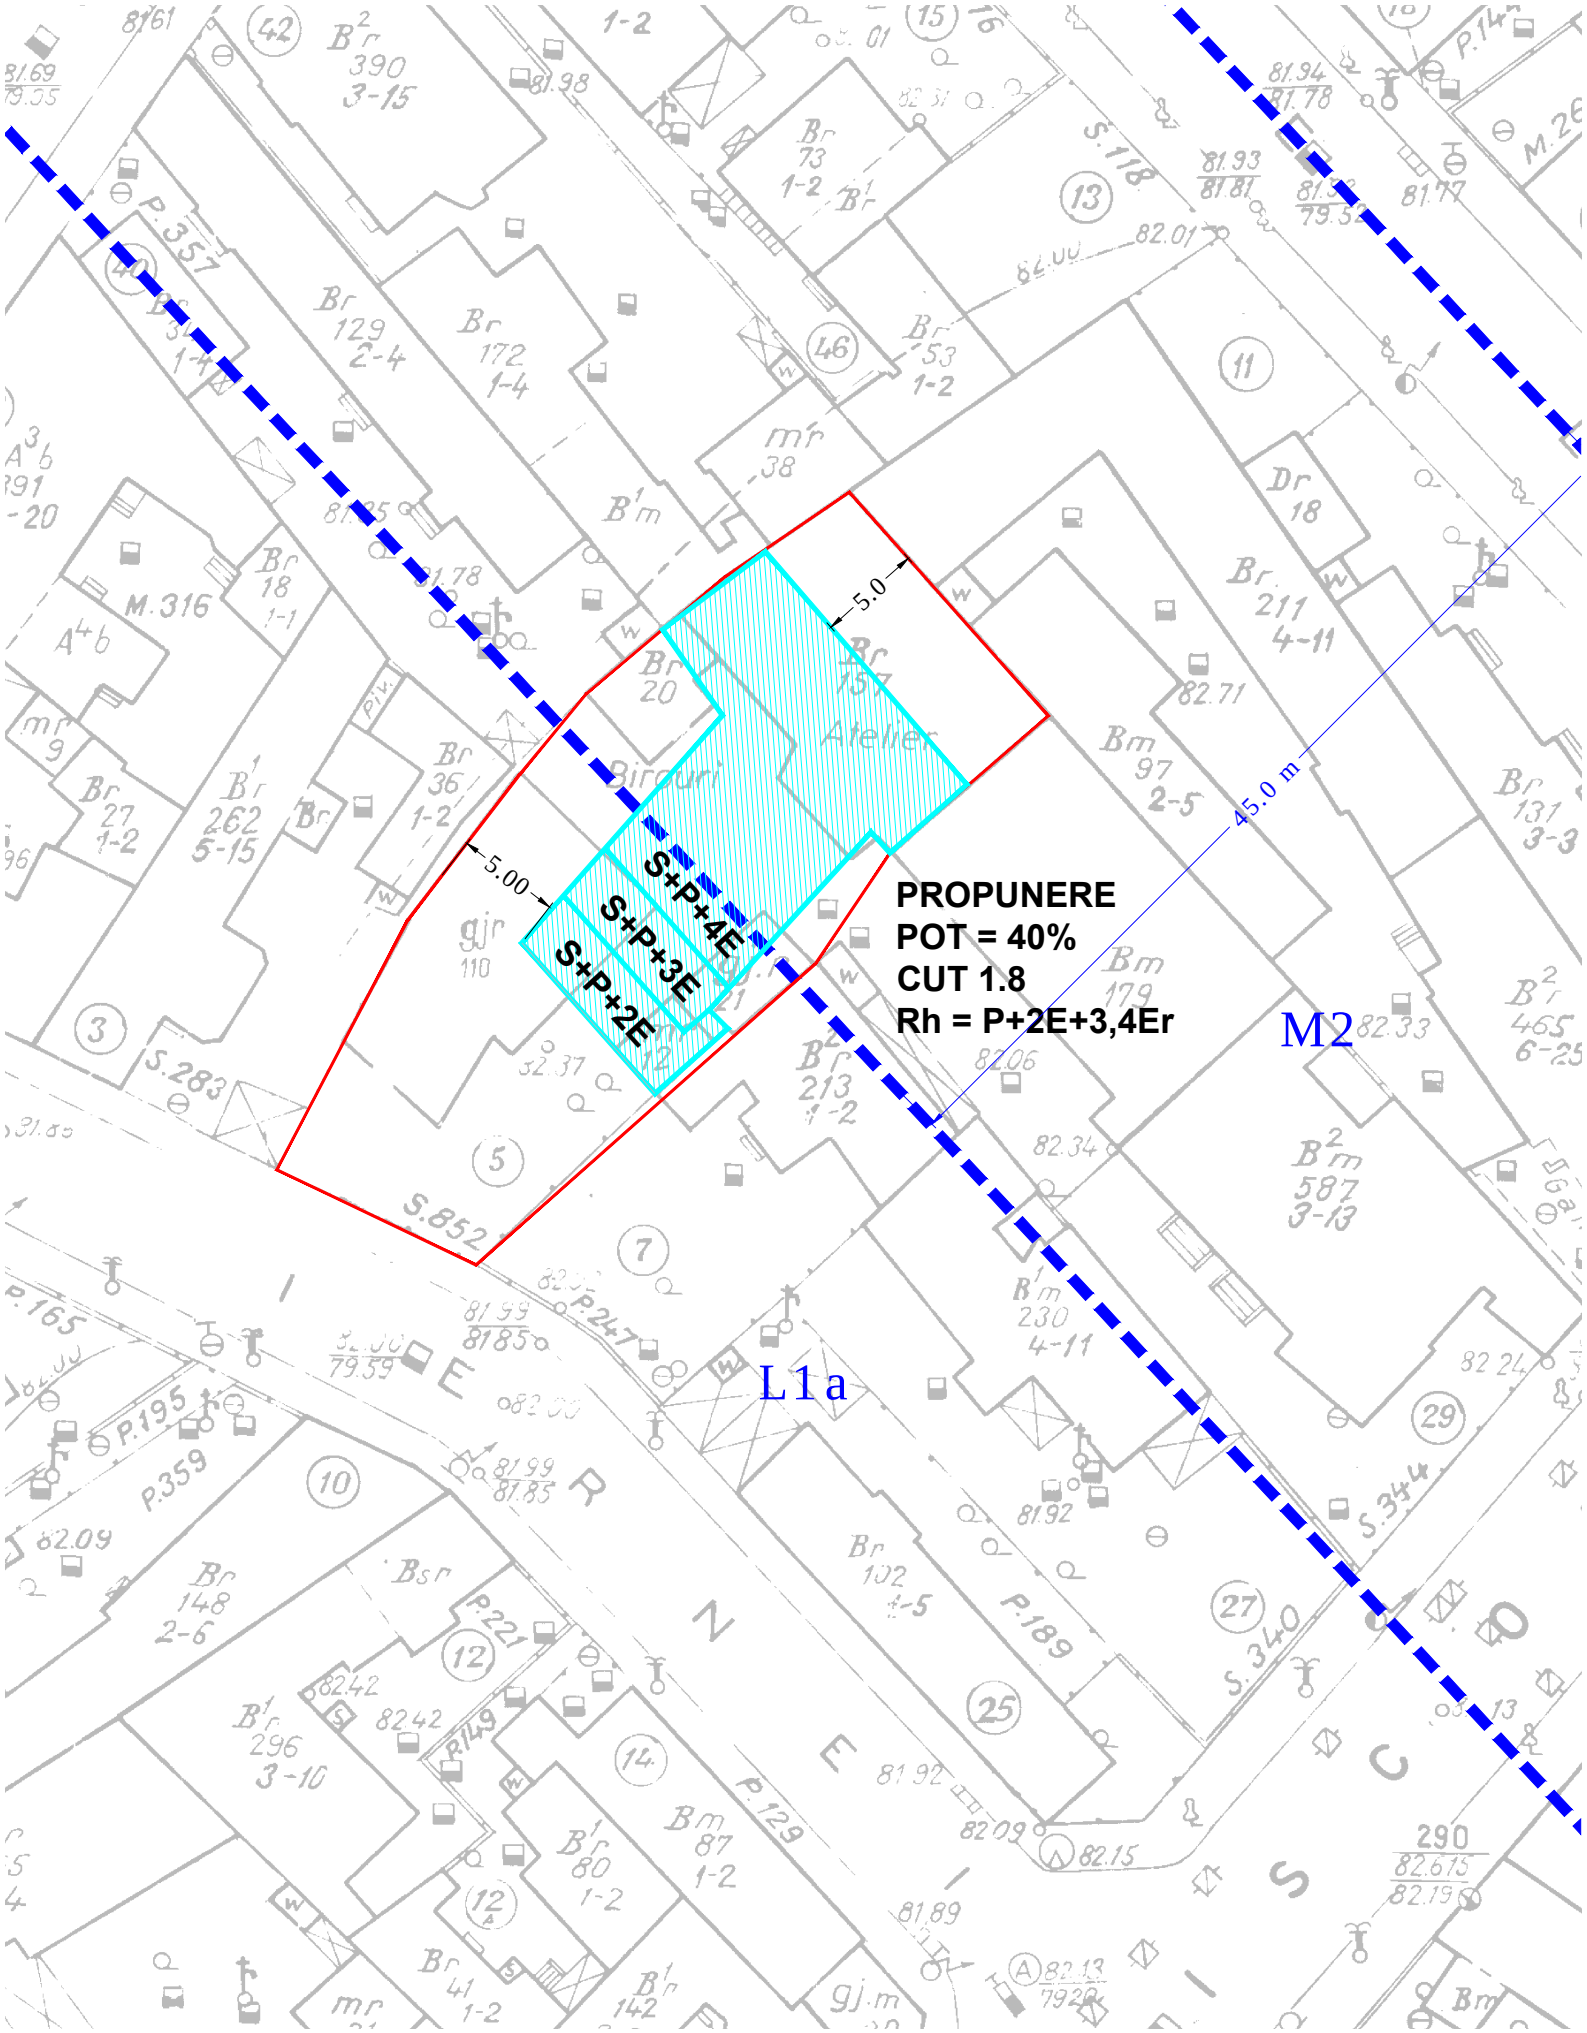
PROPUNERE
POT = 40%
CUT 1.8
Rh = P+2E+3,4Er
S+P+4E
S+P+3E
S+P+2E
5.0
5.00
45.0 m
M2
L1a