



EXTRAS DE PLAN CADASTRAL SCARA 1:500 aferent imobilului situat în Str. Petricani, Nr. 46C, 48, Str. Beiu Constantin, Nr. 54A, Sector 2, Bucuresti

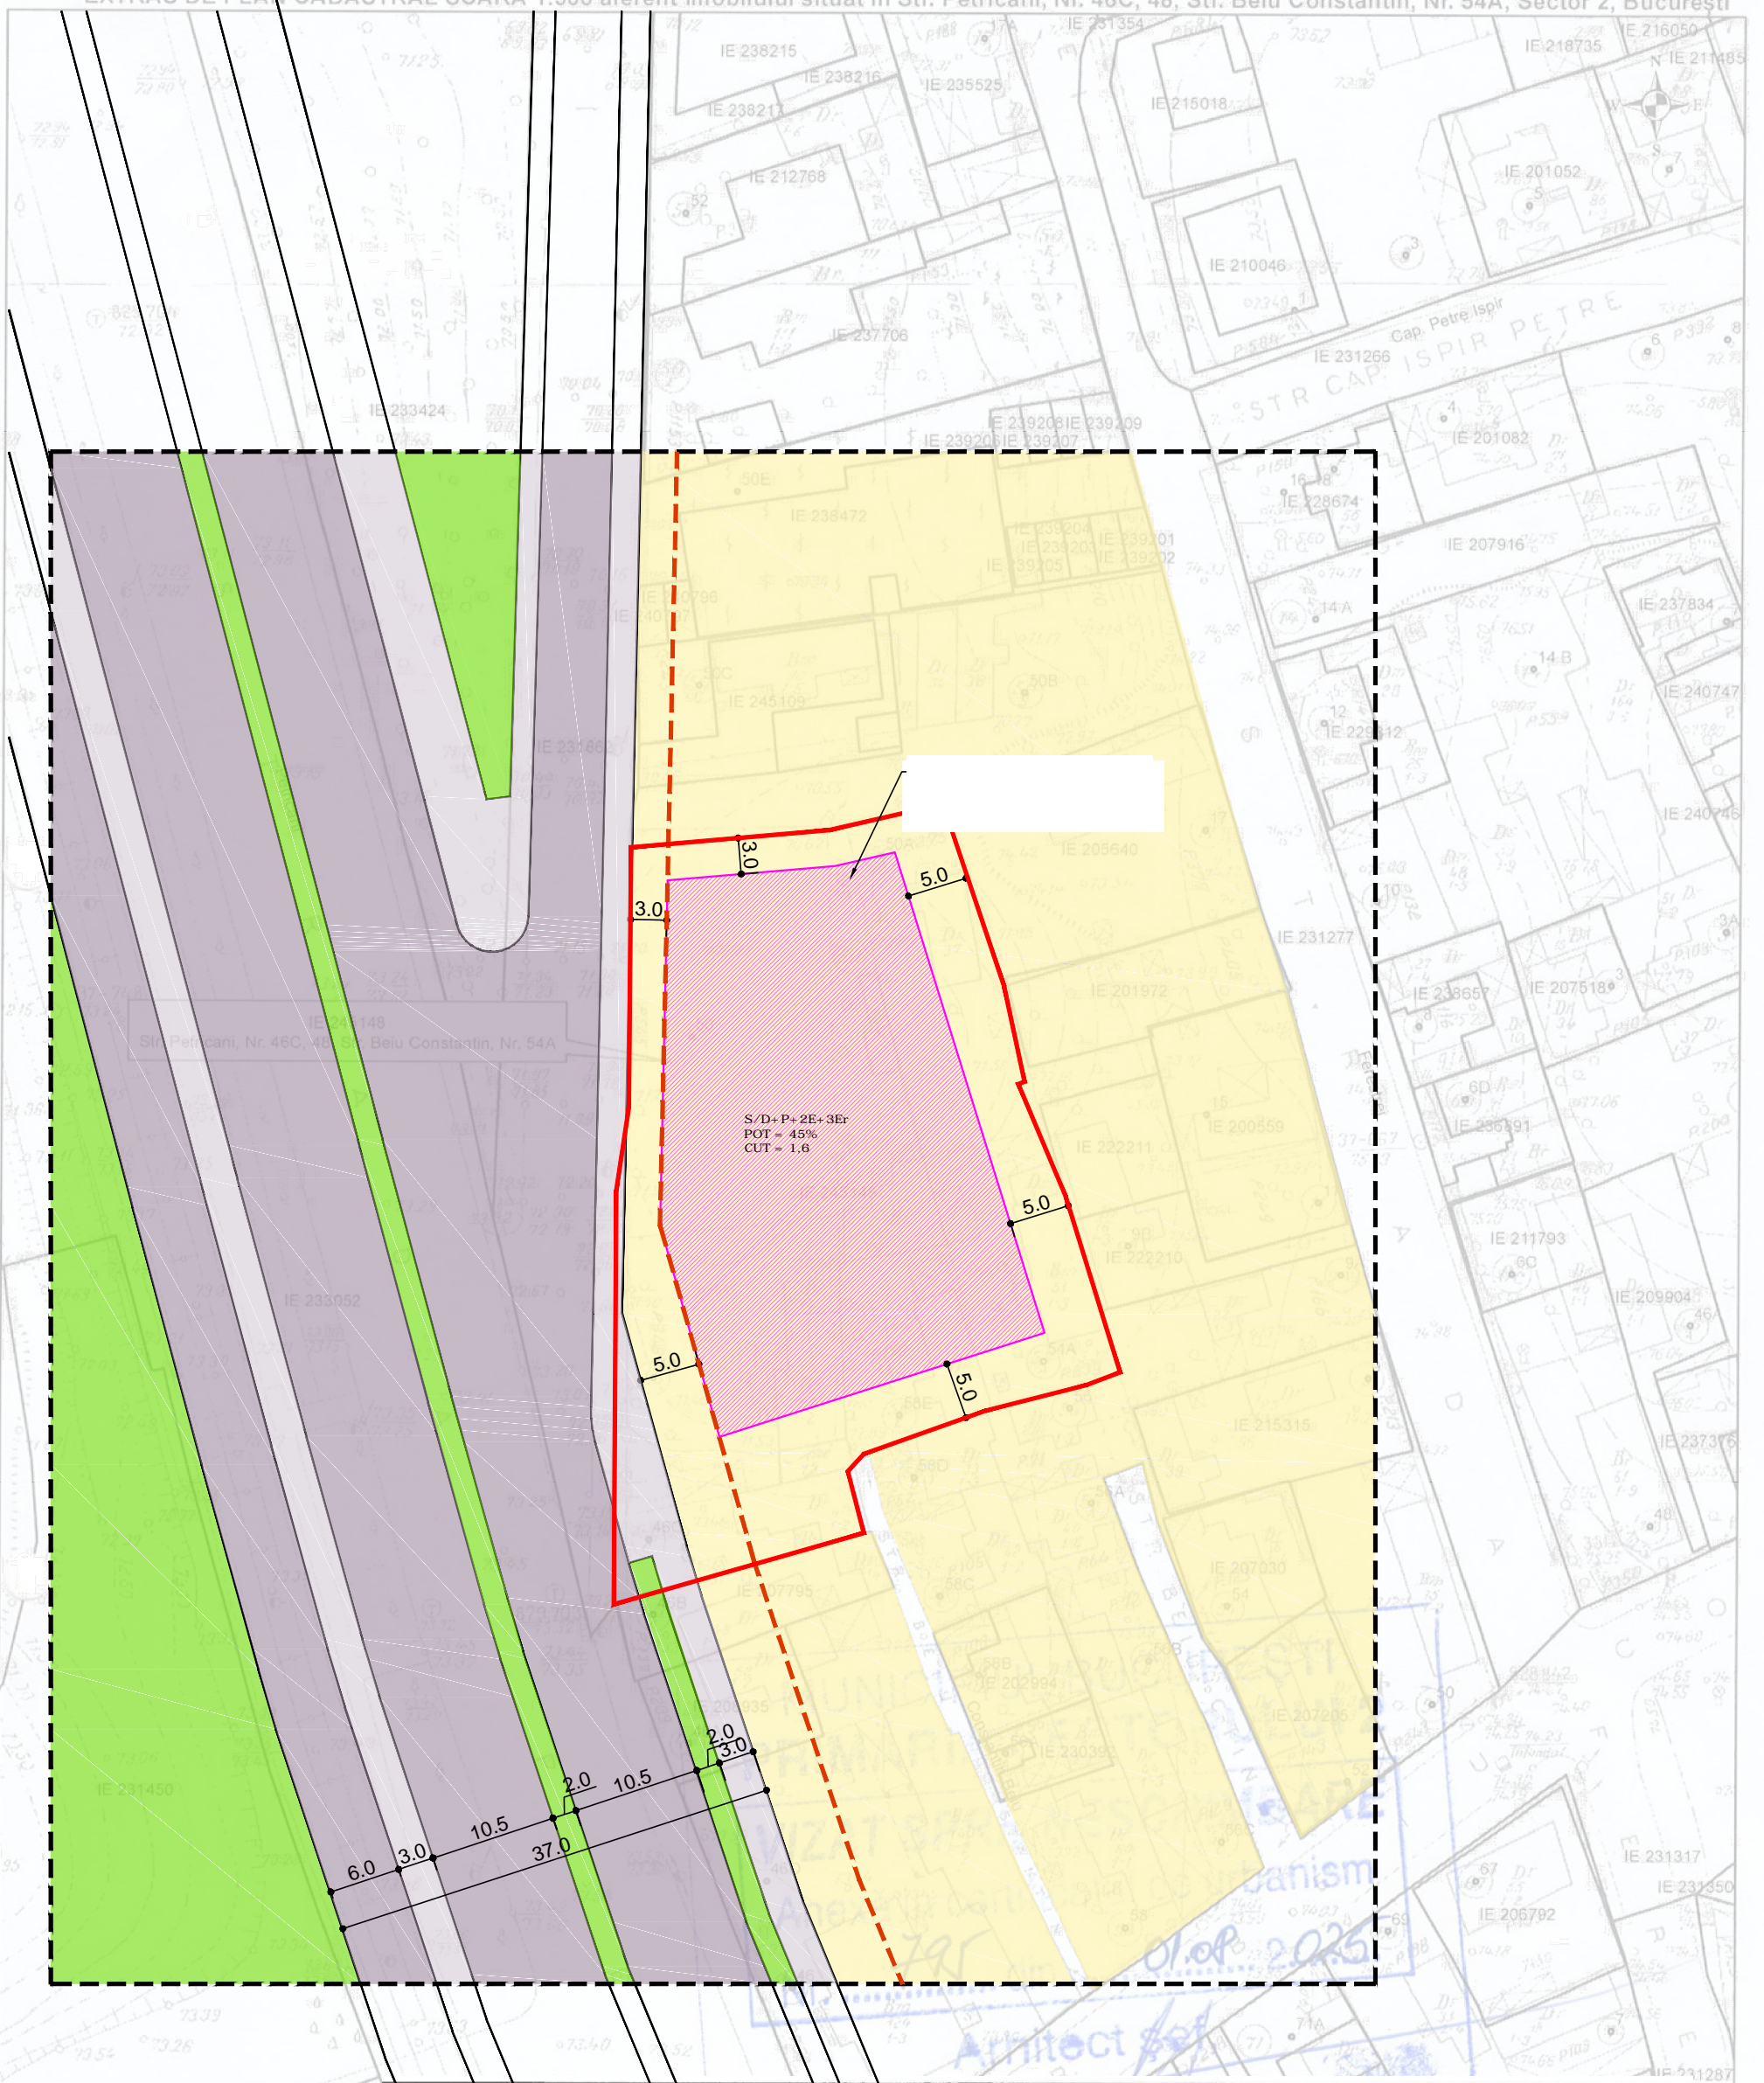

Profil propus - PUZ Sector 2
Tronson Pod Petricani - Str. Doamna Ghica

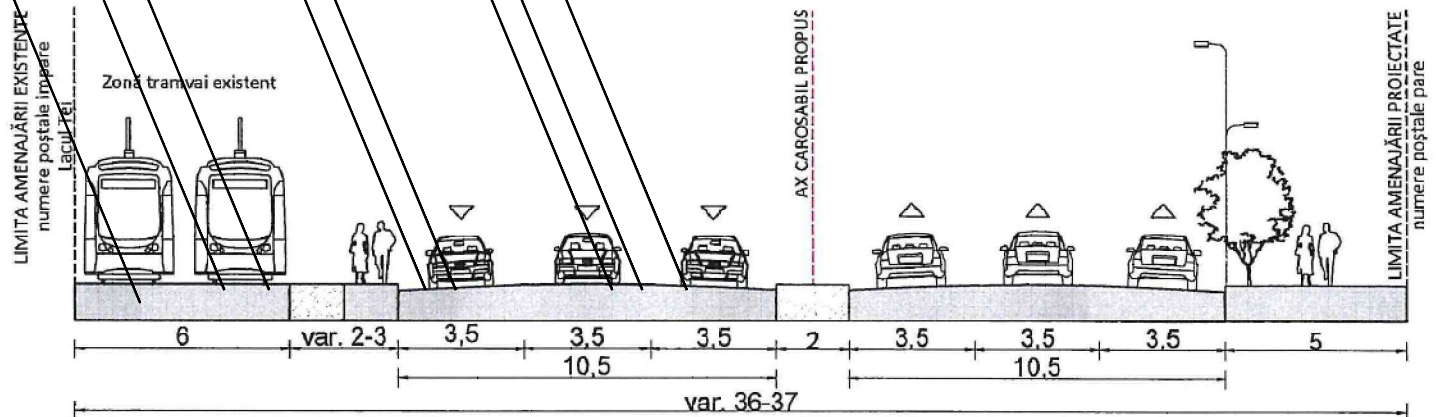

- Documentații cadastrale avizate
- Construcții înregistrate în sistemul integrat de cadastru și carte funciară