



- LEGENDA LIMITE**
- LIMITA ZONA ANALIZATA
 - LIMITA PLAN URBANISTIC DE DETALIU
 - LIMITE PROPRIETATI
- RESTRICTII TEHNICE**
- ALINIAMENT
 - ALINIERE PROPUSA
 - ACCES PIETONAL PROPUS
 - ACCES CAROSABIL PROPUS
 - EDIFICABIL PROPUS
 - AMPRENTA PARTER
- ZONIFICARE FUNCTIONALA**
- ZONA LOCUIRE INDIVIDUALA
 - ZONA LOCUIRE COLECTIVA/ SEMI-COLECTIVA
 - ZONA SERVICII
 - SPATII VERZI AMENAJATE
 - TEREN LIBER DE CONSTRUCTII
- CIRCULATII**
- CIRCULATII CAROSABILE
 - CIRCULATII PIETONALE
- RESTRICTII EDILITARE**
- ZONA DE PROTECTIE APA NOVA - C
 - ZONA DE PROTECTIE APA NOVA - A



INDICATORI URBANISTICI EXISTENTI CONFORM C.U. 1832/223 "C"/2020
 U.T.R. M2 - subzona mixta cu clădiri având regim de construire continuu sau discontinuu și înălțimi maxime de P+14 niveluri cu accente înalte;
 □ P.O.T. maxim = 70%;
 □ C.U.T. maxim = 3,5 mp ADC/mp

BILANT TERITORIAL PROPUȘ

	EXISTENT	CONFORM P.U.Z./P.U.G.	PROPUȘ
Suprafata teren (acte/masuratori)	1453		1453
Suprafata construita	255		726,5
Suprafata desfasurata f.terasa	255		5085,5
POT	18%	70%	50%
CUT	0,175	3,5	3,5
RMH	P	P+14	2S+P+2+3-9ER
H MAX	4		35
SPATII VERZI TOTAL	0%		435,9 30%
SP.VERDE LA SOL			290,5 20%
SP.VERDE IN JARDINIERA			145,3 10%
NR. UNITATI LOCATIVE	0		60
SUPRAFATA BIROURI/COMERT	0		600 mp
NR. locuri de parcare	0		70
Suprafata de teren afectata de supralargire strada	0		0

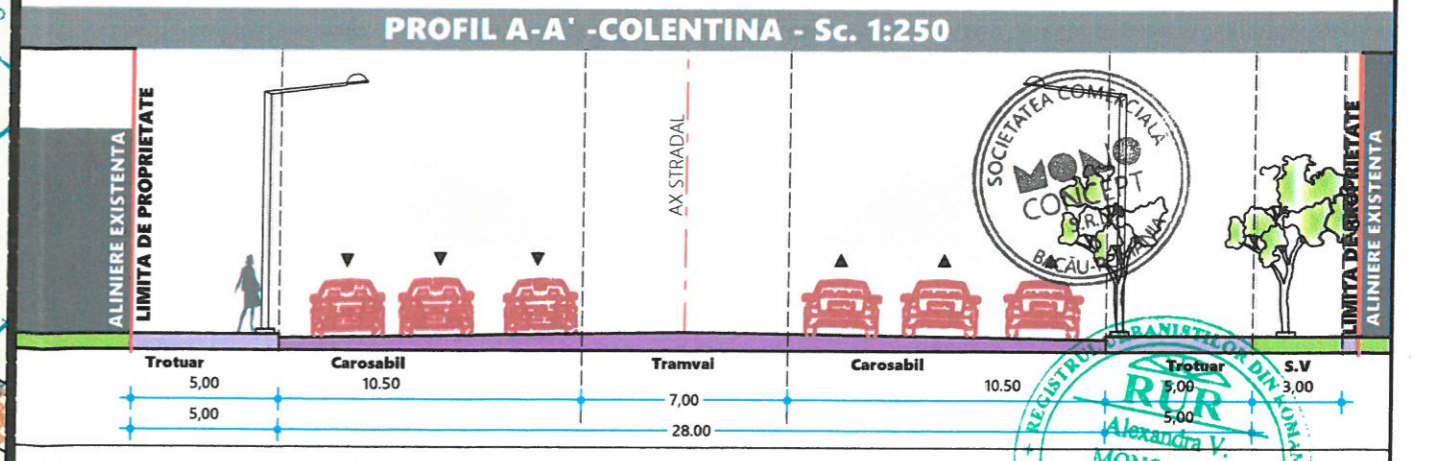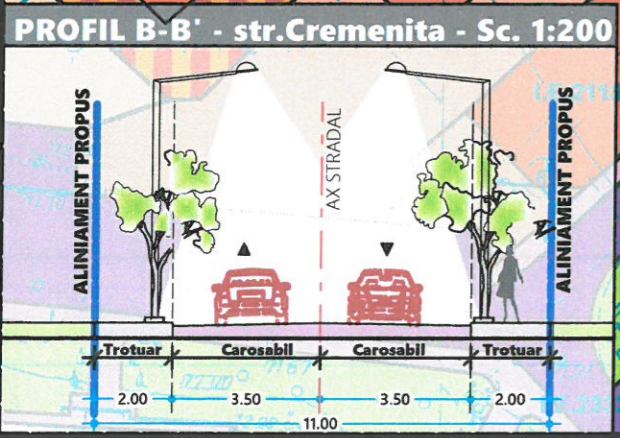

Coordonatele punctelor de contur

Nr. Punct	X (m)	Y (m)
©COPYRIGHT: Prezenta planșă cu toate elementele și informațiile conexe este proprietatea intelectuală a S.C. MONO CONCEPT S.R.L. Fără acceptul scris al S.C. MONO CONCEPT S.R.L. nu poate fi reproducă (copiată) imprimată sau refolosită în afara părții de proiect careia i se adresează. Beneficiarul va suporta material sau penal (după caz) consecințele nerespectării prevederilor legii privind drepturile de autor și drepturile conexe nr. 8/1996.

MONO CONCEPT S.C. MONO CONCEPT S.R.L.
Reg. Com.: J4/650/2016; CUI: 36056851;

BENEFICIAR:
DIB COM INTER SRL

SEF PROIECT	NUME	SEMNTATURA	SCARA:	TITLU PROIECT:	PROIECT NR.
ARH.ALEXANDRA MONORANU			1 : 500	DEFINIȚIA CONSTRUCTIEI EXISTENTE PE LOT IN VEDEREA ELIBERARII AMPLASAMENTULUI, CONSTRUIRE IMOBIL LOCUINTE COLECTIVE CU REGIM MAXIM DE INALTIME 2S+P+SE+6E.R-9E.R. CU PARTER MIXT, IMPREJMUIRE TEREN SI ORGANIZARE DE SANTIER	106/2021
ARH.ALEXANDRA MONORANU			DATA: APRILIE 2021	TITLU PLANȘA: REGLEMENTARI URBANISTICE; ZONIFICARE FUNCTIONALA, CAI DE COMUNICATIE, RESTRICTII TEHNICE	FAZA P.U.D. PLANȘA NR. 02