



EXTRAS DE PLAN CADASTRAL SCARA 1:500 aferent imobilului situat în Str. Scorțan Ion nr.19, sector 2, București

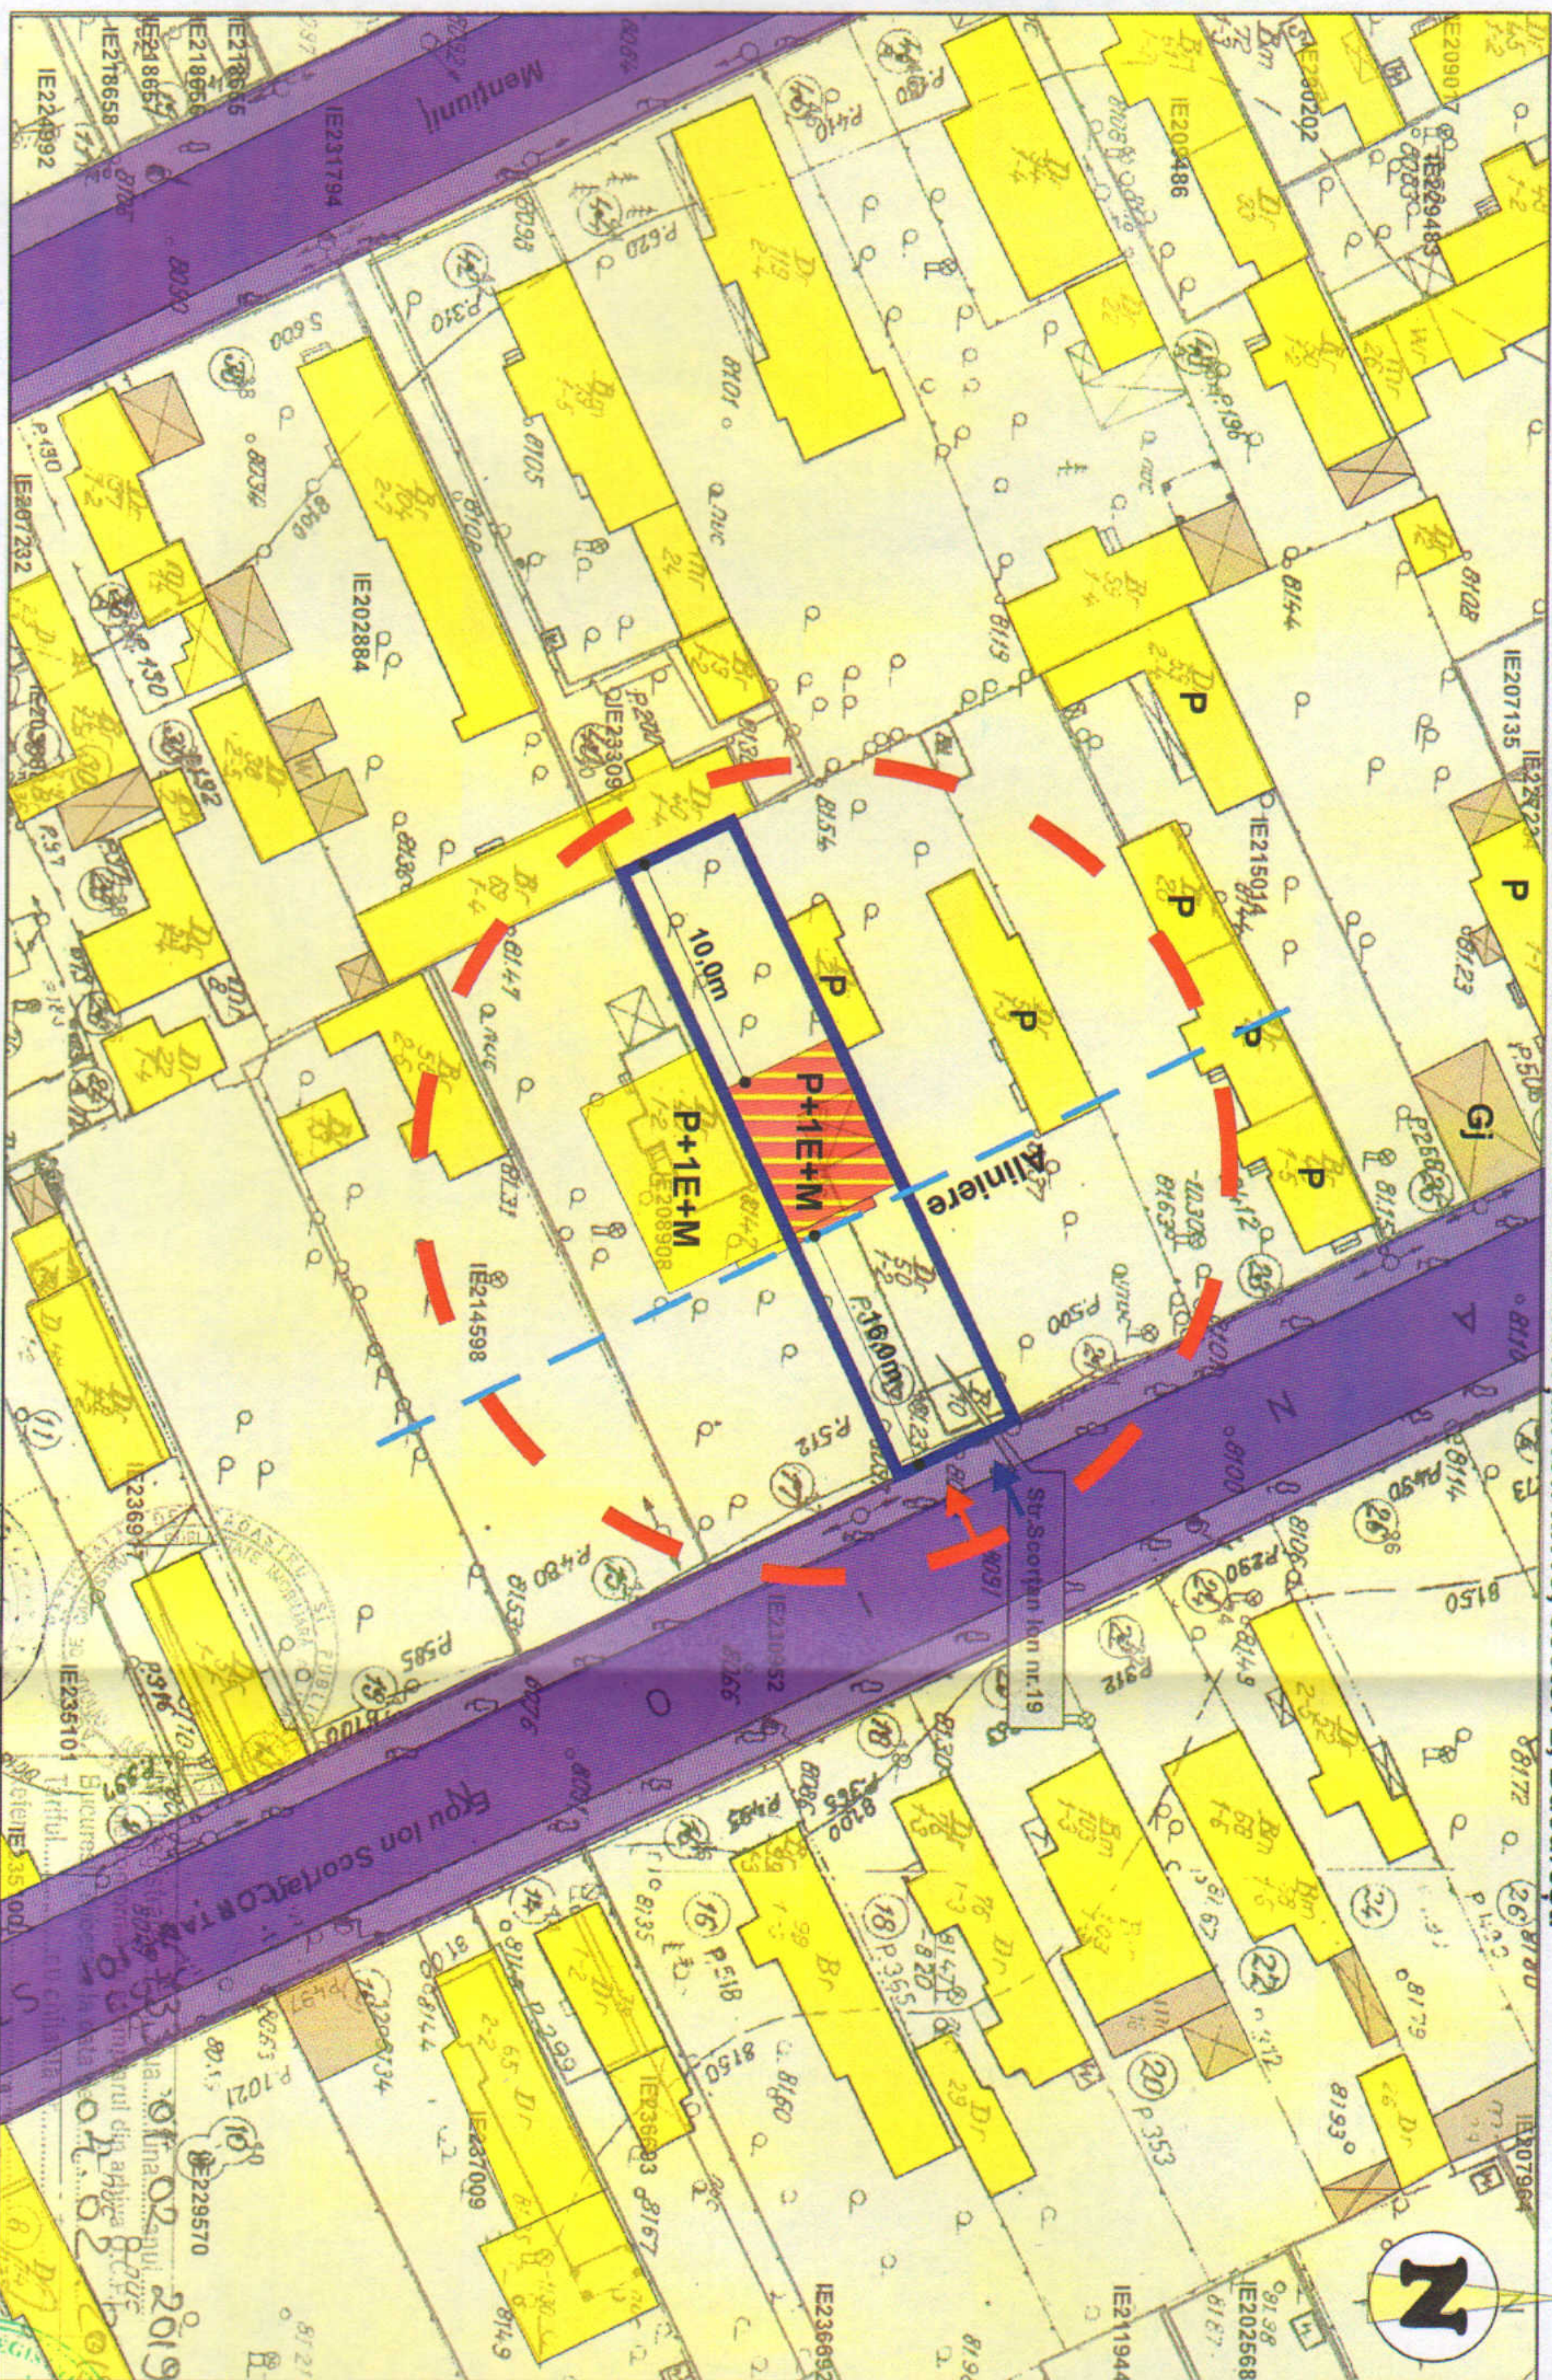

BILANT TERITORIAL PE PARCELA STUDIATA			
	Existent	Prevederi P.U.G.	Propus
Supraf. teren (acte/masuratori)	394,00 mp		
Supraf. constructia propusa			75,00 mp
Supraf. desfasurata			150,00 mp
P.O.T.		60,00 %	21,00 %
C.U.T.		2,5	0,42
R.H. max.		S+4E	P+M
Spatii verzi		30%	107,00 mp
Nr. unitati locative			1 locuinta
Nr. locuri de parcare			1 loc parc.

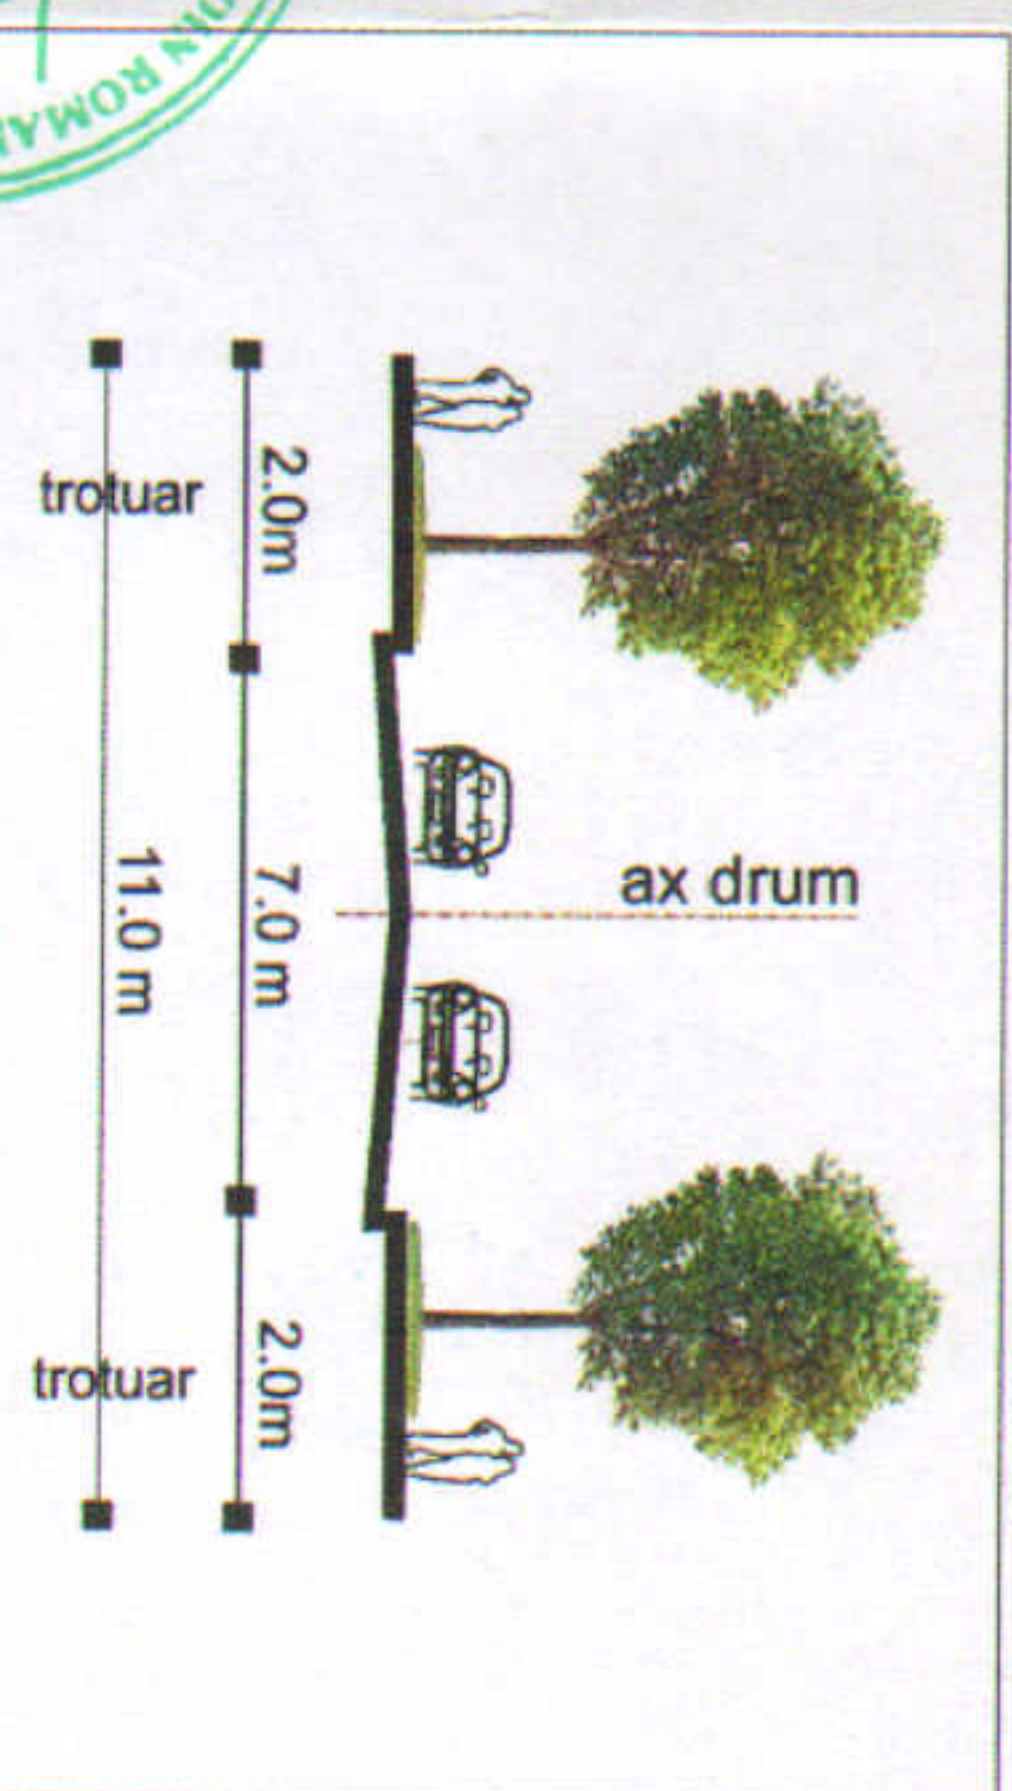

Profilul existent și menținut - Str. Erud Scorțan Ion

LIMITE

- LIMITA ZONEI STUDIADE
- LIMITA TEREN CE A GENERAT PUD

CIRCULAȚII - DOMENIUL PUBLIC

- CIRCULAȚIE AUTO
- CIRCULAȚIE PIETONALĂ

ZONIFICARE FUNCȚIONALĂ

- ZONA LOCUIRE INDIVIDUALĂ
- GARAJ / ZONA DEPOZITARE

PROPUNERE

- IMOBIL PROPUȘ
- ACCES AUTO
- ACCES PIETONAL



O.C.P. București, Bd. Expoziției nr. 7A, Sector 1, ROMANIA
Data: 04.02.2019
Intocmit: ing. Mihaela CHIRAN

S.C. N&G DECOR ART S.R.L.

Adresa: str. Prof. Mihail Georgescu nr. 19, Sector 2, București
email: bulie.veturia@gmail.com

Specificație	Nume	Semnatura	Scara:	TITLU PROIECT:	APRILIE 2019
Șef proiect	arh. Veturia-Maria BULIE		1:500	REGIM DE ÎNĂLȚIME P+1E+M	FAZA: P.U.D.
Proiectat	arh. Veturia-Maria BULIE				
Desenat	arh. Veturia-Maria BULIE				

BENEFICIARI:
GHEZEA SAVETA

REGLEMENTĂRI URBANISTICE

PLANȘA NR. 5

Prezența documentației constituie proprietatea intelectuală a S.C. N&G Decor Art S.R.L. Utilizarea la altă lucrare decât cea pentru care a fost emisă constituie o încălcare a prevederilor Legii nr. 81/1996 privind dreptul de autor și drepturile conexe.