


PLAN TOPOGRAFIC scara 1:500

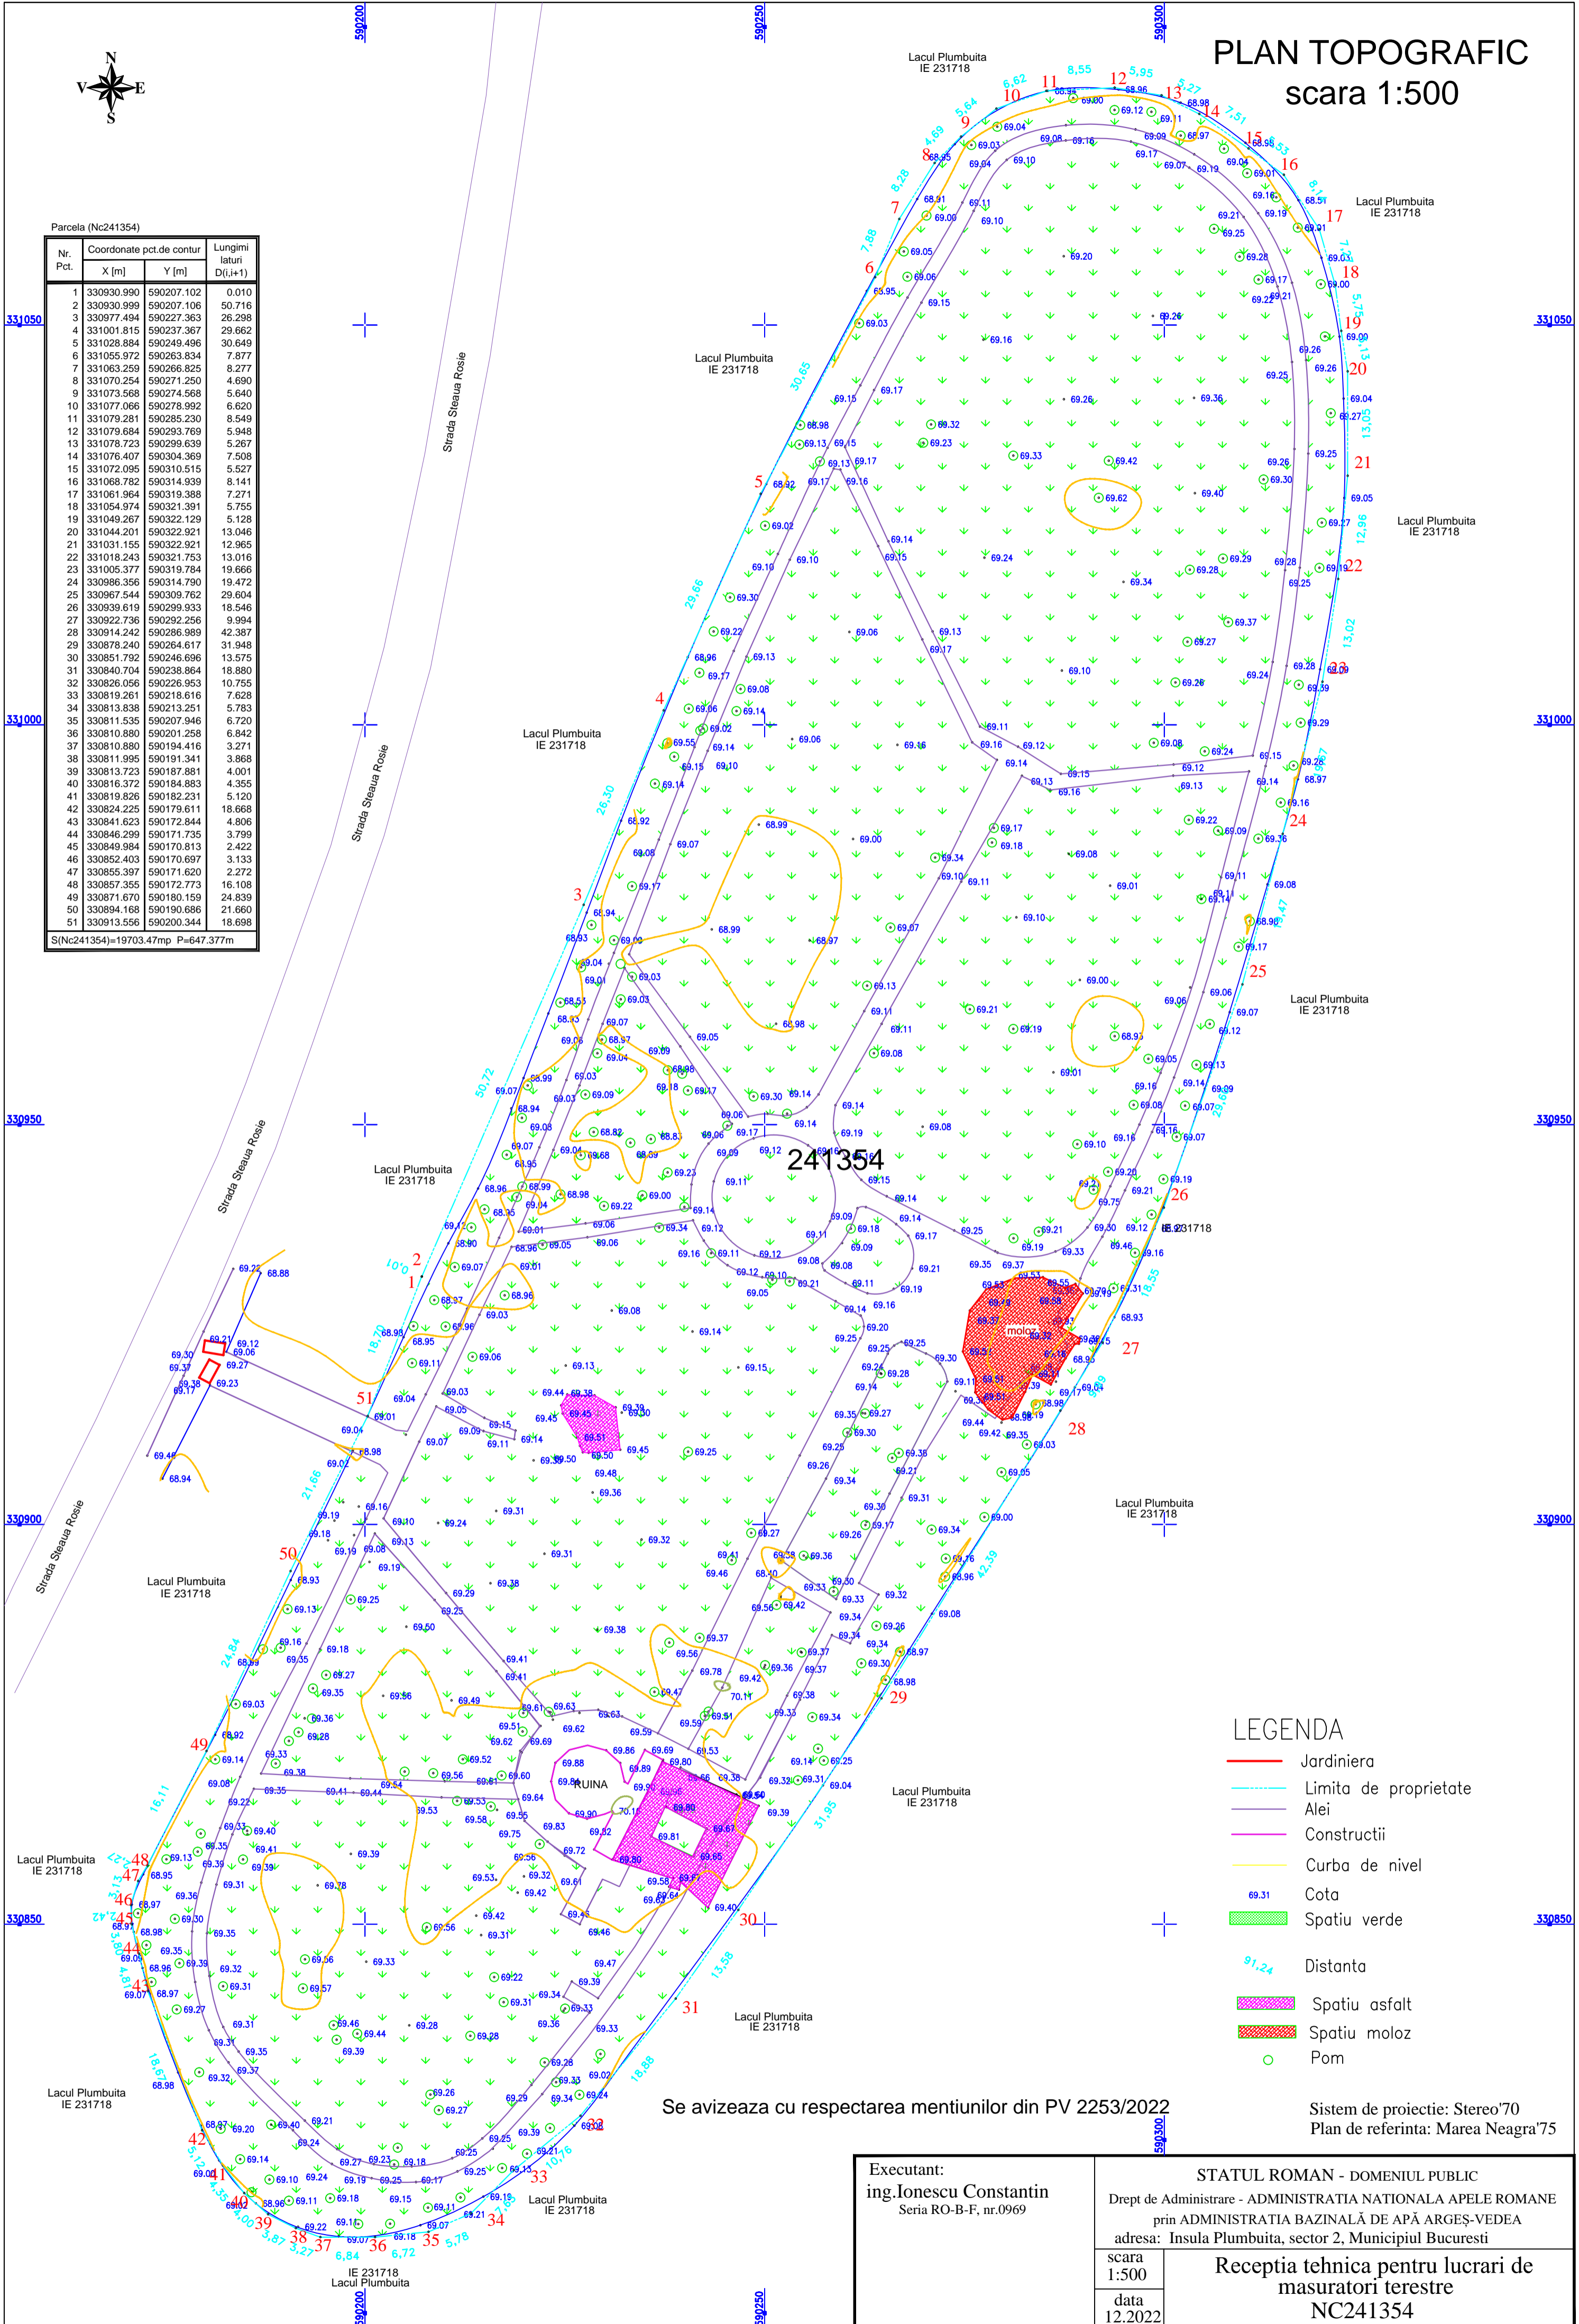

Parcela (Nc241354)			
Nr. Pct.	Coordonate pct.de contur		Lungimi latari D(i,i+1)
	X [m]	Y [m]	
1	330930.990	590207.102	0.010
2	330930.999	590207.106	50.716
3	330977.494	590227.363	26.298
4	331001.815	590237.367	29.662
5	331028.884	590249.496	30.649
6	331055.972	590263.834	7.877
7	331063.259	590266.825	8.277
8	331070.254	590271.250	4.690
9	331073.568	590274.568	5.640
10	331077.066	590278.992	6.620
11	331079.281	590285.230	8.549
12	331079.684	590293.769	5.948
13	331078.723	590299.639	5.267
14	331076.407	590304.369	7.508
15	331072.095	590310.515	5.527
16	331068.782	590314.939	8.141
17	331061.964	590319.388	7.271
18	331054.974	590321.391	5.755
19	331049.267	590322.129	5.128
20	331044.201	590322.921	13.046
21	331031.155	590322.921	12.965
22	331018.243	590321.753	13.016
23	331005.377	590319.784	19.666
24	330986.356	590314.790	19.472
25	330967.544	590309.762	29.604
26	330939.619	590299.933	18.546
27	330922.736	590292.256	9.994
28	330914.242	590286.989	42.387
29	330878.240	590264.617	31.948
30	330851.792	590246.696	13.575
31	330840.704	590238.864	18.880
32	330826.056	590226.953	10.755
33	330819.261	590218.616	7.628
34	330813.838	590213.251	5.783
35	330811.535	590207.946	6.720
36	330810.880	590201.258	6.842
37	330810.880	590194.416	3.271
38	330811.995	590191.341	3.868
39	330813.723	590187.881	4.001
40	330816.372	590184.883	4.355
41	330819.826	590182.231	5.120
42	330824.225	590179.611	18.668
43	330841.623	590172.944	4.806
44	330846.299	590171.735	3.799
45	330849.984	590170.813	2.422
46	330852.403	590170.697	3.133
47	330855.397	590171.620	2.272
48	330857.355	590172.773	16.108
49	330871.670	590180.159	24.839
50	330894.168	590190.686	21.660
51	330913.556	590200.344	18.698

S(Nc241354)=19703.47mp P=647.377m



LEGENDA

- Jardiniera
- Limita de proprietate
- Alei
- Constructii
- Curba de nivel
- 69.31 Cota
- Spatiu verde
- 91.24 Distanta
- Spatiu asfalt
- Spatiu moloz
- Pom

Se avizeaza cu respectarea mentiunilor din PV 2253/2022

Sistem de proiectie: Stereo'70
Plan de referinta: Marea Neagra'75

Executant:
ing. Ionescu Constantin
Seria RO-B-F, nr.0969

STATUL ROMAN - DOMENIUL PUBLIC
Drept de Administrare - ADMINISTRATIA NATIONALA APELE ROMANE
prin ADMINISTRATIA BAZINALĂ DE APĂ ARGEȘ-VEDEA
adresa: Insula Plumbuita, sector 2, Municipiul Bucuresti

scara
1:500
data
12.2022

Receptia tehnica pentru lucrari de
masuratori terestre
NC241354