




# PUD Plan urbanistic de detaliu

Bucuresti, sector 2, B-dul. Chisinau, nr. 2, bl.50, sc.1,ap.3, parter  
 Realizare acces din exterior si amenajari interioare  
 pentru schimbarea destinatiei apartamentului nr.3  
 din locuinta in prestari servicii

beneficiar: CONSILIUL LOCAL SECTOR 2  
 S.C. VERO PRESS DISTRIBUTION S.R.L.

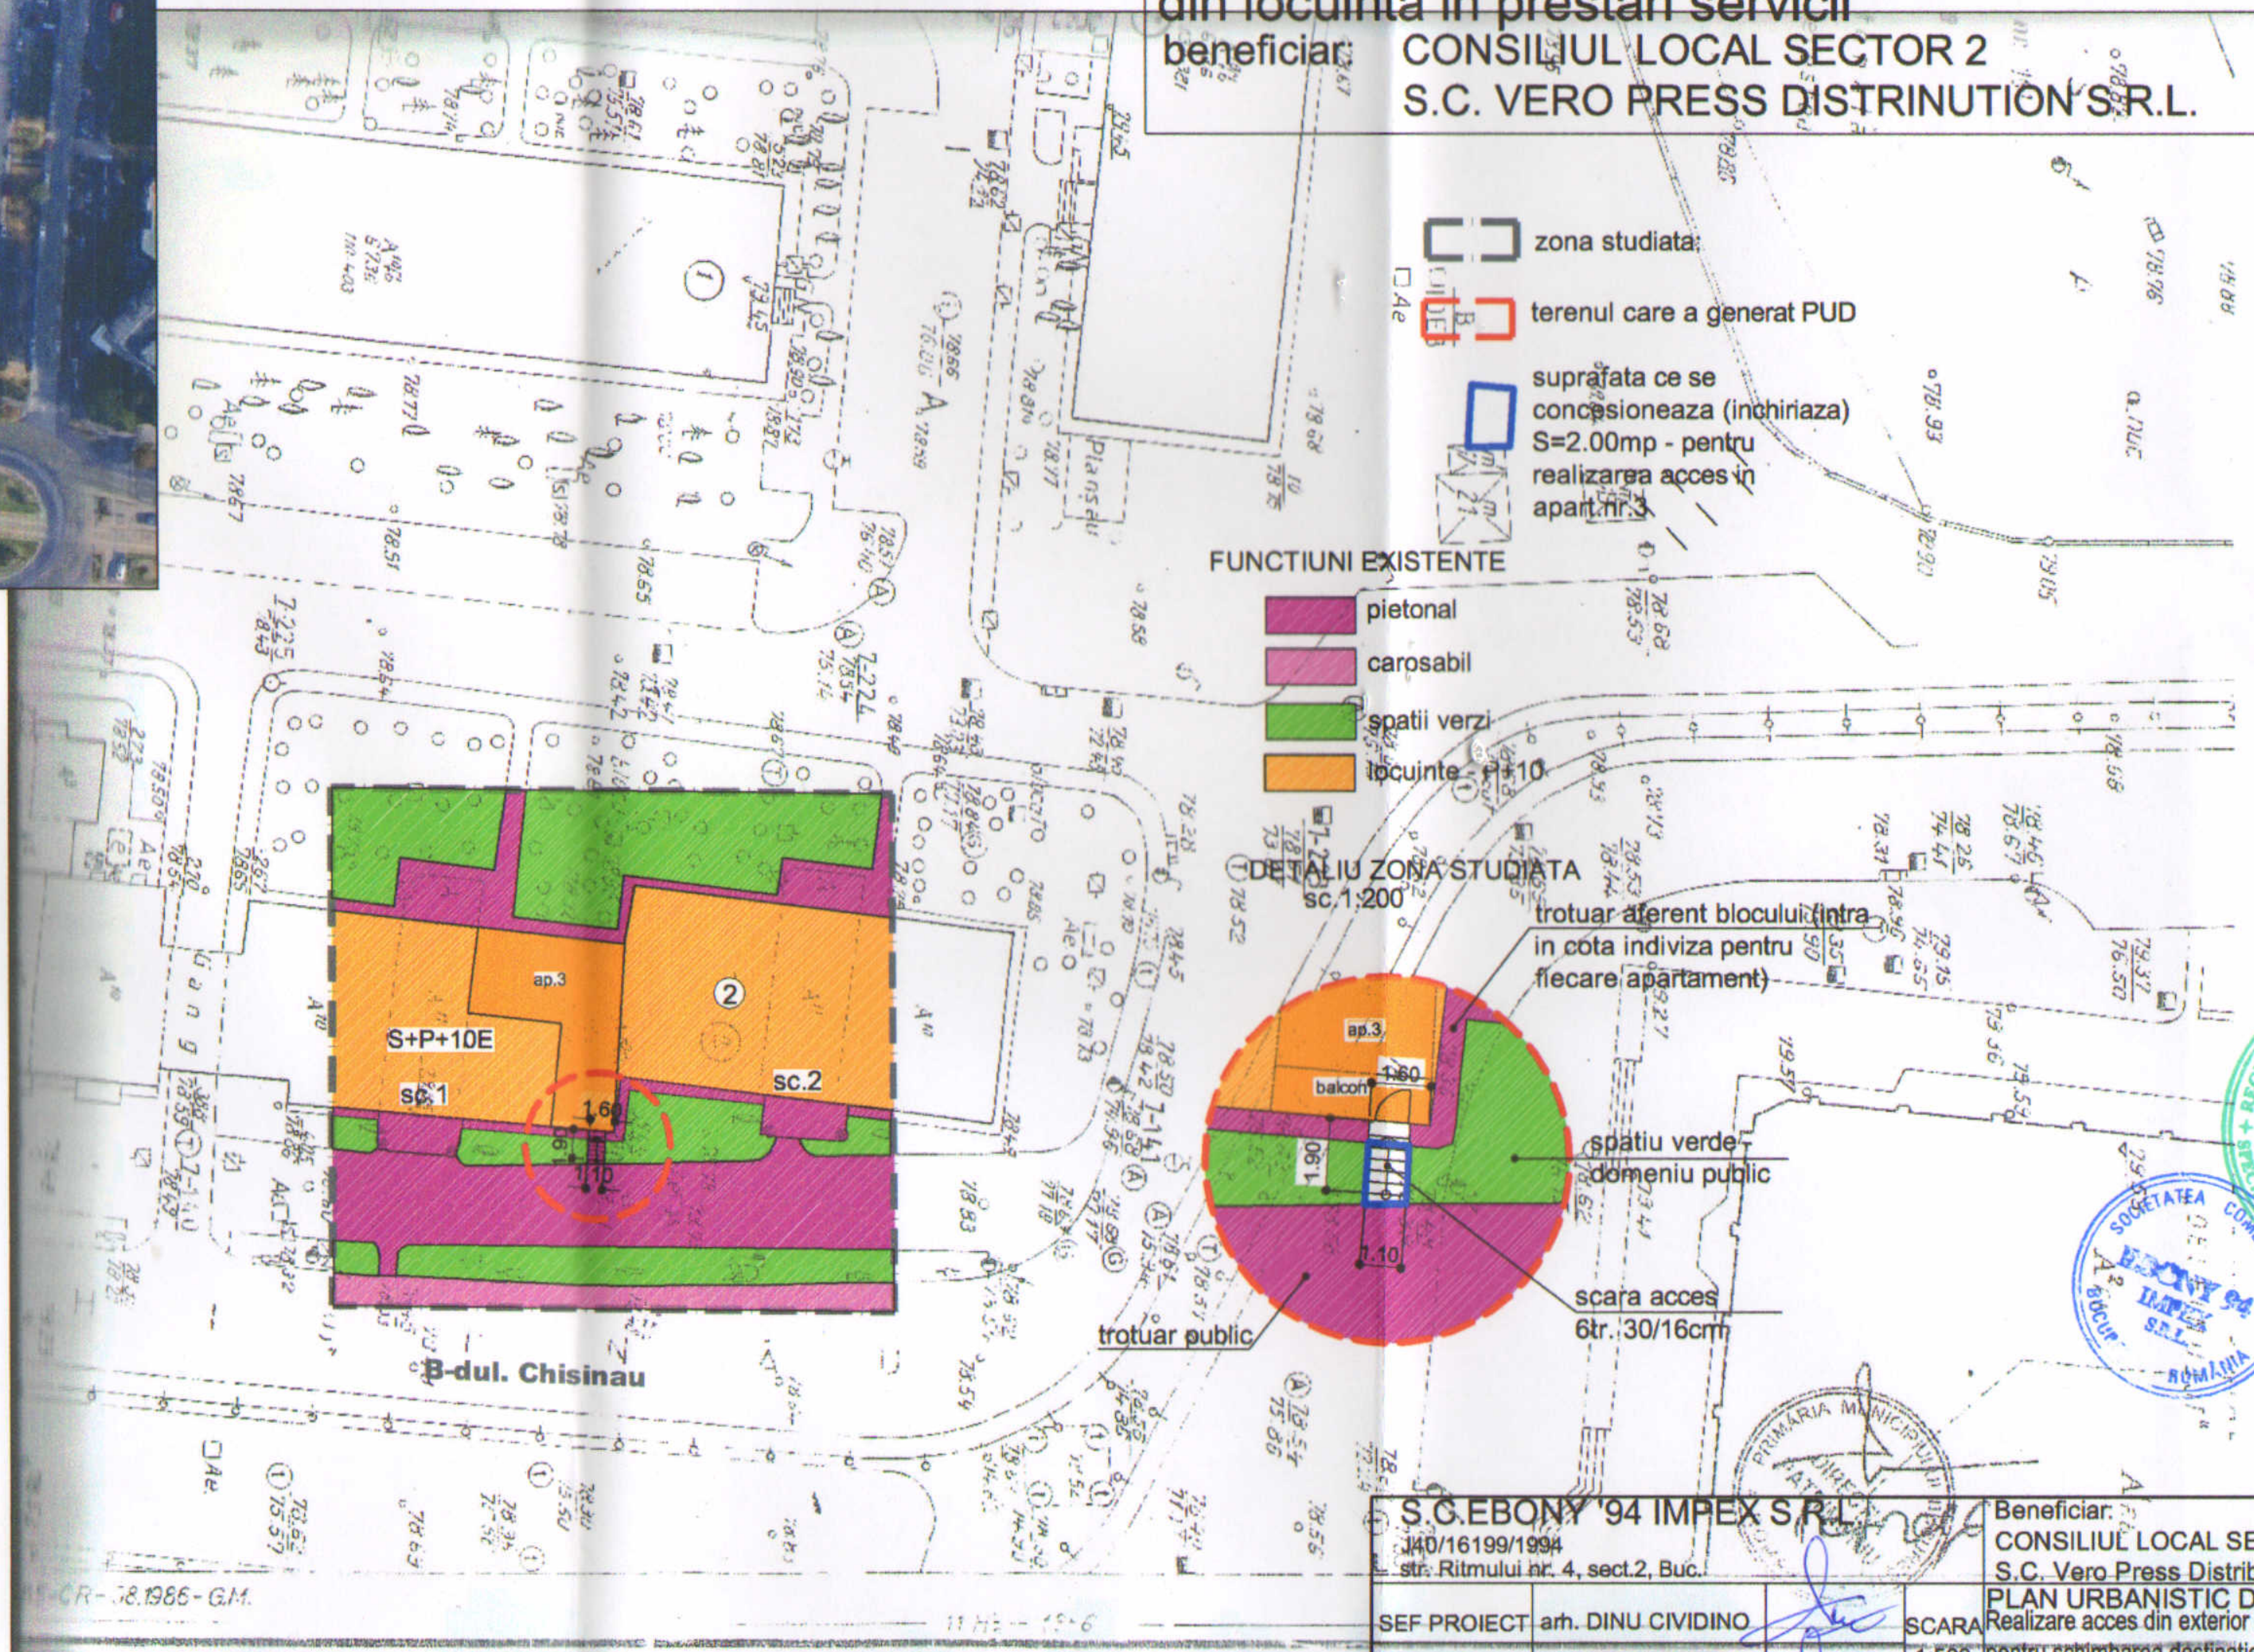

S.C. EBONY '94 IMPEX S.R.L. J40/16199/1994 str. Ritmului nr. 4, sect.2, Buc.		Beneficiar: CONSILIUL LOCAL SECTOR 2 S.C. Vero Press Distribution S.R.L.	Pr.Nr. 148/16
SEF PROIECT	arh. DINU CIVIDINO	SCARA 1:500	FAZA P.U.D.
PROIECTAT	arh. DINU CIVIDINO	DATA 11.16	PLAN REGLEMENTARI
DESENAT	arh. DINU CIVIDINO		PL. NR. A07

CR-78.1986-G.M.