



PUD


Construire două balcoane din care cel mare cu acces exterior și schimbare funcțiune în cabinet stomatologic

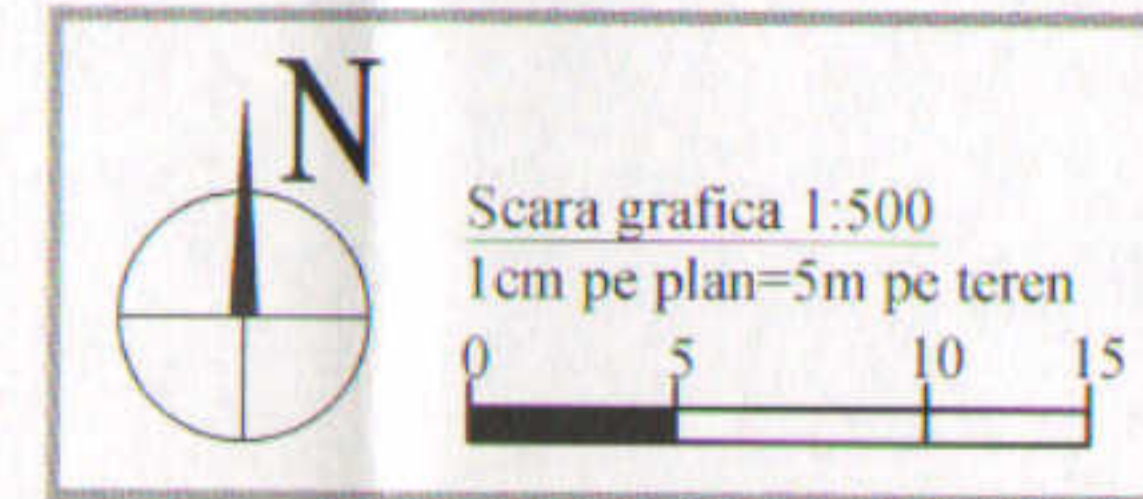

Pr. nr.
U18/36
01.2020

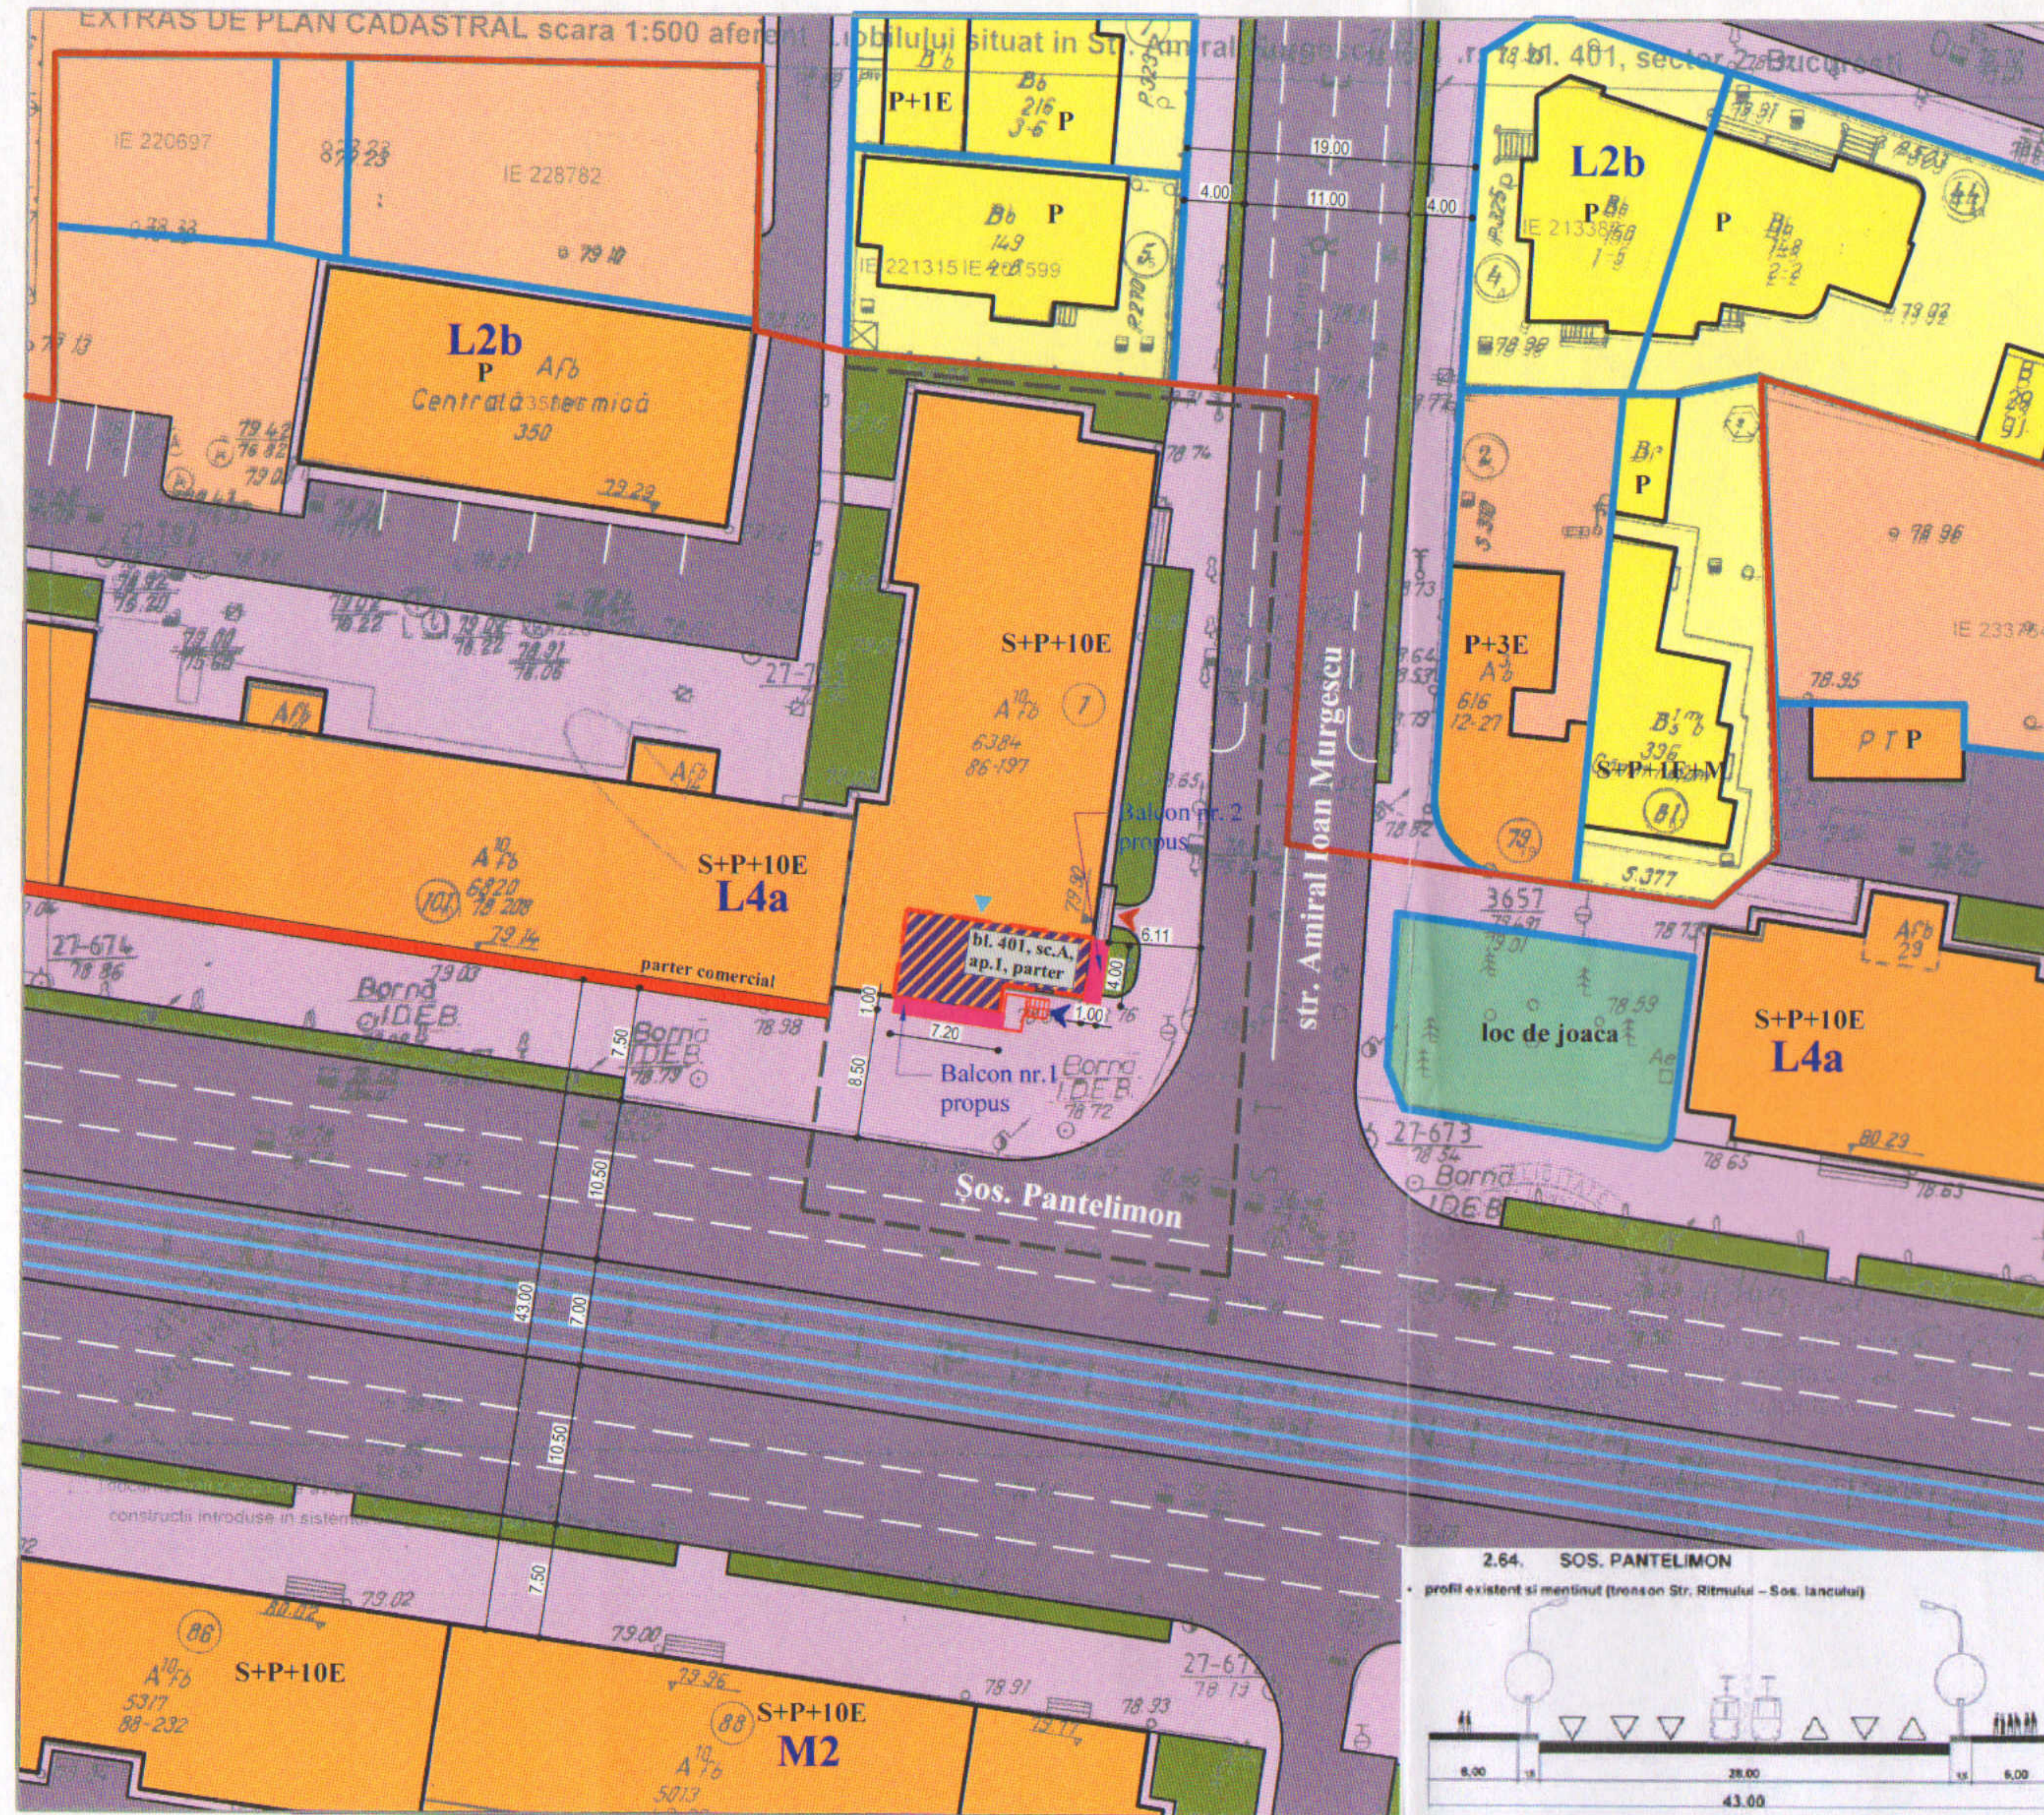

- LEGENDA**
- Limite**
 - Limită de studiu
 - - - Limită teren
 - Limită proprietati cf. OCPI
 - Limită zona protejata nr. 62 Parcelarea Baicului
 - Funcțiuni:**
 - Spațiu verde aferent circulațiilor
 - Spațiu verde public (parc)
 - Subzonă L4a si M2 cf. PUG
 - Subzonă L2b cf. PUG
 - Construcții:**
 - Construcții individuale
 - Construcții colective
 - Circulații:**
 - Circulații pietonale publice
 - Circulații carosabile publice
 - ◀ Acces bl. 401, sc. A
 - ◀ Acces interior ap.1, parter
 - Linie tramvai
 - Reglementări propuse:**
 - Schimbare de funcțiune în cabinet stomatologic
 - Balcon propus
 - ◀ Acces exterior propus ap. 1 cabinet stomatologic

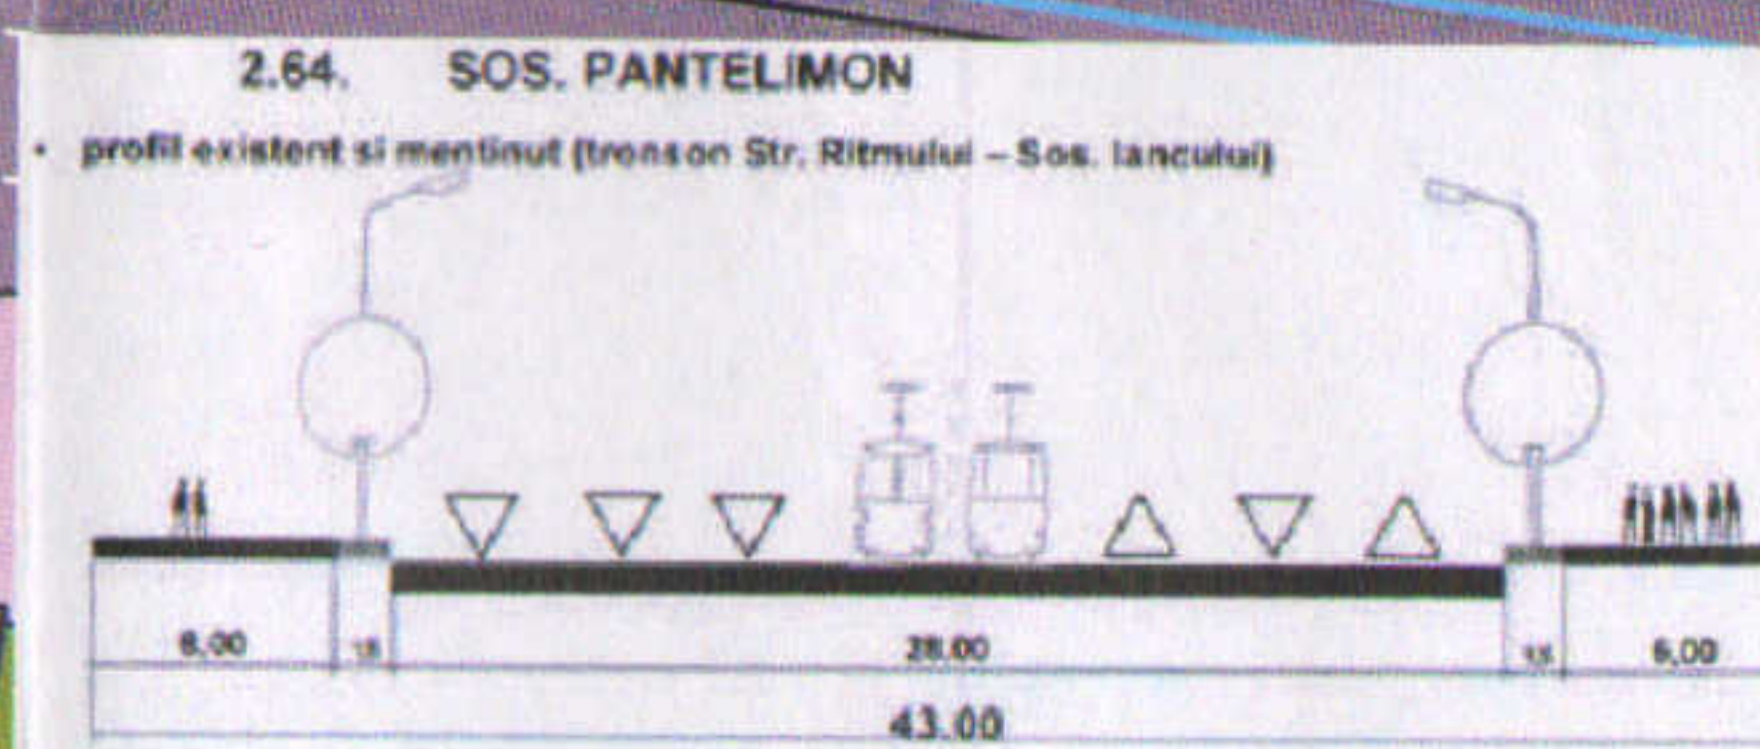

birou de proiectare
s.c. urban arte studio s.r.l.
C.U.I. 25083230
J4.0/24.29/2014

Faza
P.U.D

Titlul proiectului
PUD
Construire două balcoane, cu acces exterior, schimbare funcțiune în cabinet stomatologic

str. Amiral Ioan Murgescu nr. 1, bl.401, sc. A, ap. 1, parter, NC 226209-C1-U55, sector 2, mun. București

Beneficiar
DĂNCĂESCU INGRID ADRIANA

Titlul planșei
REGLEMENTARI URBANISTICE

Scara
1:500

Data vizurii
Semn

Societatea Urban Arte Studio S.R.L. București, România

REGISTRUL URBANISTIC AL ROMÂNIEI
Elena M. DINU
urbanist diplomată
BCCDD.0.EGG
SECRET DE SEMNATURA

Sef proiect
Urb. E. Dinu

Data
MAR. 2020

Intocmit
Urb. E. Dinu

Pl. nr.

Verificat
Urb. E. Dinu

U.03

URBAN ARTE STUDIO este singurul proprietar al proiectului și al conținutului acestuia. Nu este permisă folosirea acestui proiect fără permisiunea scrisă a proiectantului și nu va fi folosit în alt scop decât cel pentru care a fost elaborat.