

Parcela (TERENALIPIT)			
Nr. Pct.	Coordonate pct.de contur		Lungimi laterali D(i,i+1)
	X [m]	Y [m]	
50	328780.022	591109.629	11.428
25	328773.410	591118.950	4.895
80	328770.560	591122.930	3.688
40	328767.830	591120.450	11.999
102	328758.939	591112.393	1.559
26	328757.814	591111.313	0.673
101	328757.328	591110.847	0.089
58	328757.386	591110.780	1.947
54	328755.995	591109.418	2.010
55	328754.513	591108.060	14.070
59	328744.137	591098.557	9.405
53	328751.960	591093.336	15.587
32	328763.175	591104.161	0.847
48	328763.783	591104.751	5.649
18	328767.629	591100.613	1.595
35	328768.715	591099.445	3.594
34	328771.393	591101.842	11.623

S (TERENALIPIT) = 420.00mp P = 100.659m

P.U.D. Plan Urbanistic Detaliu



Str. DUMITRU SLUGERU, nr. 10, Sector 2, Bucuresti

CONSOLIDARE, REMODELARE CLADIRE PARTER EXISTENTA, EXTINDERE CU UN CORP S+P+2E - locuinta de serviciu, refacere imprejmuire


PLAN REGLEMENTARI URBANISTICE

LEGENDA

- LIMITA PUD
- LIMITA PARCELE (CADASTRE)
- ZONA LOCUINTE; P - P+2E
- ZONA LOCUINTE COLECTIVE; P+4E
- ZONA INDUSTRIALA
- CIRCULATII AUTO
- CIRCULATII PIETONALE
- ZONA SPATII VERZI
- PROPUNERE EDIFICABIL - SUPRAETAJARE SI EXTINDERE REGIM DE INALTIME: S+P+2E
- ▶ ACCES PIETONAL ▶ ACCES AUTO

BILANT TERITORIAL

S teren = 420mp
 S corp C1 = 111mp; S corp C2 = 17mp
 Total suprafata constructii existente = 128mp
 POT existent = 30.47%; CUT existent = 0,3
 POT propus = max 80%
 CUT volumetric propus = max 15
 Rhmax = S+P+2E
 Functiune: locuinta de serviciu
 Locurile de parcare se vor rezolva in incinta conform prevederilor HCGMB 66/2006

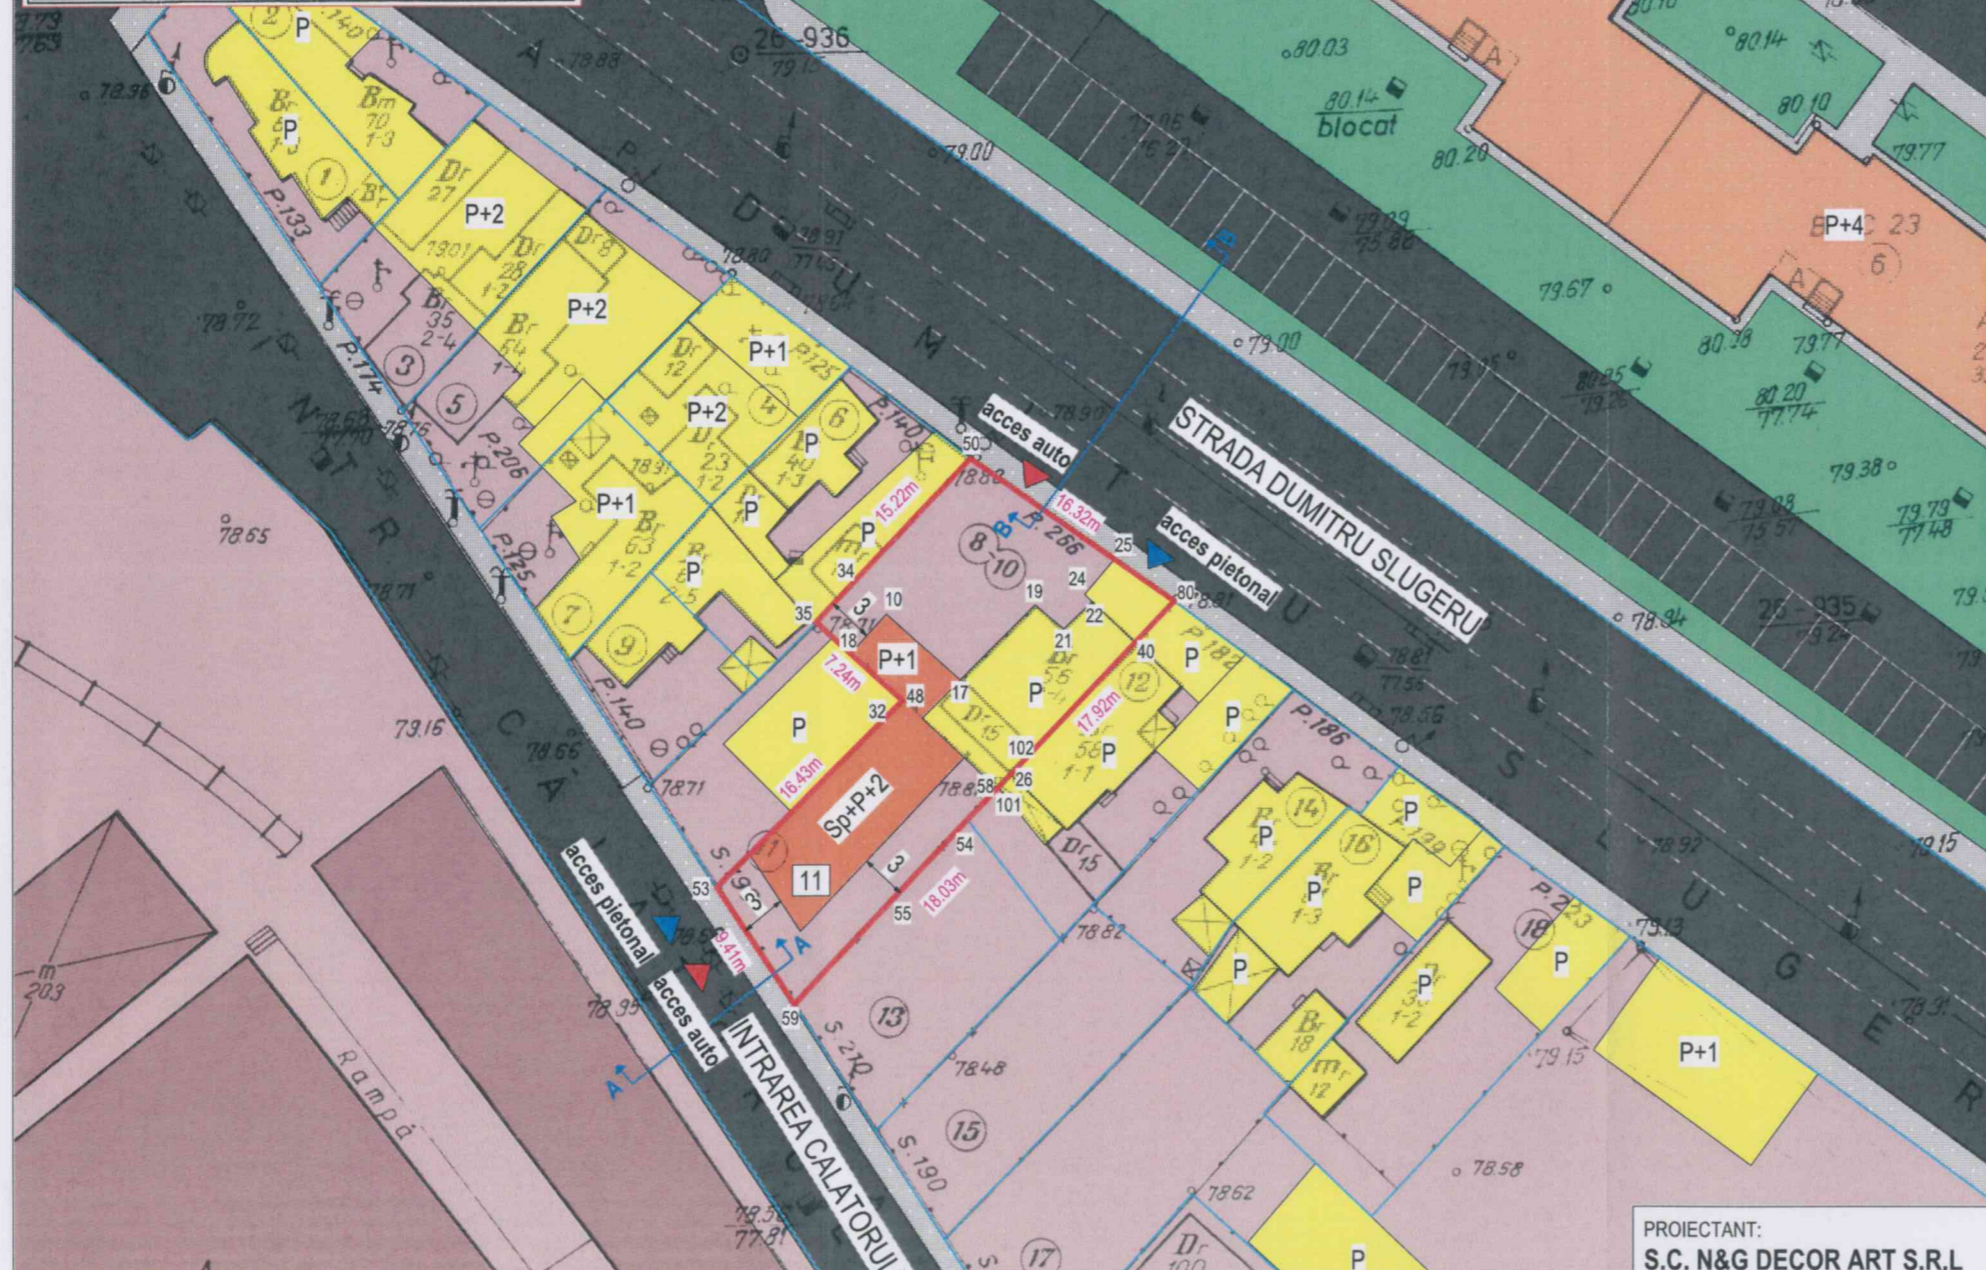

PROIECTANT: S.C. N&G DECOR ART S.R.L. Adresa: str. Prof. Mihail Georgescu nr. 19, Sector 2, Bucuresti email: bulie.veturia@gmail.com		BENEFICIAR: GHETU STEFAN	NUMAR PROIECT/2019
ADRESA: Str. DUMITRU SLUGERU, nr. 10, Sector 2, Bucuresti		TITLU PROIECT CONSOLIDARE, REMODELARE CLADIRE PARTER EXISTENTA, EXTINDERE CU UN CORP S+P+2E - locuinta de serviciu, refacere imprejmuire	FAZA P.U.D.
SPECIFICATIE	NUME	SEMNATURĂ	SCARA
ŞEF PROIECT	Arh. Veturie BULIE	<i>Bulie</i>	1:500
PROIECTAT	Arh. Florica SALAYTAH	<i>Salaytah</i>	DATA
DESENAT	Arh. Sandra SALAYTAH		12.2019
TITLU PLANŞĂ PLAN REGLEMENTARI		NR. PLANŞĂ U.5	

Prezenta documentatie constituie proprietatea intelectuala a SC N&G Decor Art SRL. Utilizarea la alta lucrare decat cea pentru care a fost emisa constituie o incalcare a prevederilor Legii nr. 8/1996 privind dreptul de autor si drepturile conexe