

PUD STR. MECET NR. 20, SECTOR 2, BUCURESTI

CONSOLIDARE, EXTINDERE SI ETAJARE LOCUINTA CU REGIM FINAL DE INALTIME P+1E



LEGENDA

- LIMITE**
- LIMITA PUD
 - LIMITA PARCELE
- FUNCTIUNI**
- LOCUINTE INDIVIDUALE PE PARCELA
 - LOCUINTE COLECTIVE
 - COMERT / SERVICII / BIROURI
 - INVATAMANT
 - CULTE
 - SPATII VERZI
 - TERENURI LIBERE / NECONSTRUITE
 - CONSTRUCTIE MONUMENT ISTORIC CONFORM LMI 2015
 - CIRCULATII AUTO
 - CIRCULATII PIETONALE
 - EDIFICABIL PROPOS
 - ACCES AUTO PROPOS
 - ACCES PIETONAL PROPOS




PARAMETRII URBANISTICI CONFORM PUG

POT max = 60 %
CUT max. = 2,5 mp.ADC / mp. teren
Rh max. = P+4E

PARAMETRII URBANISTICI PROPUSI PRIN PUD

POT max = 45 %
CUT max. = 0,9 mp.ADC / mp. teren
Rh max. = P+1E

Steren = 277,0mp (280,0mp din masuratori)

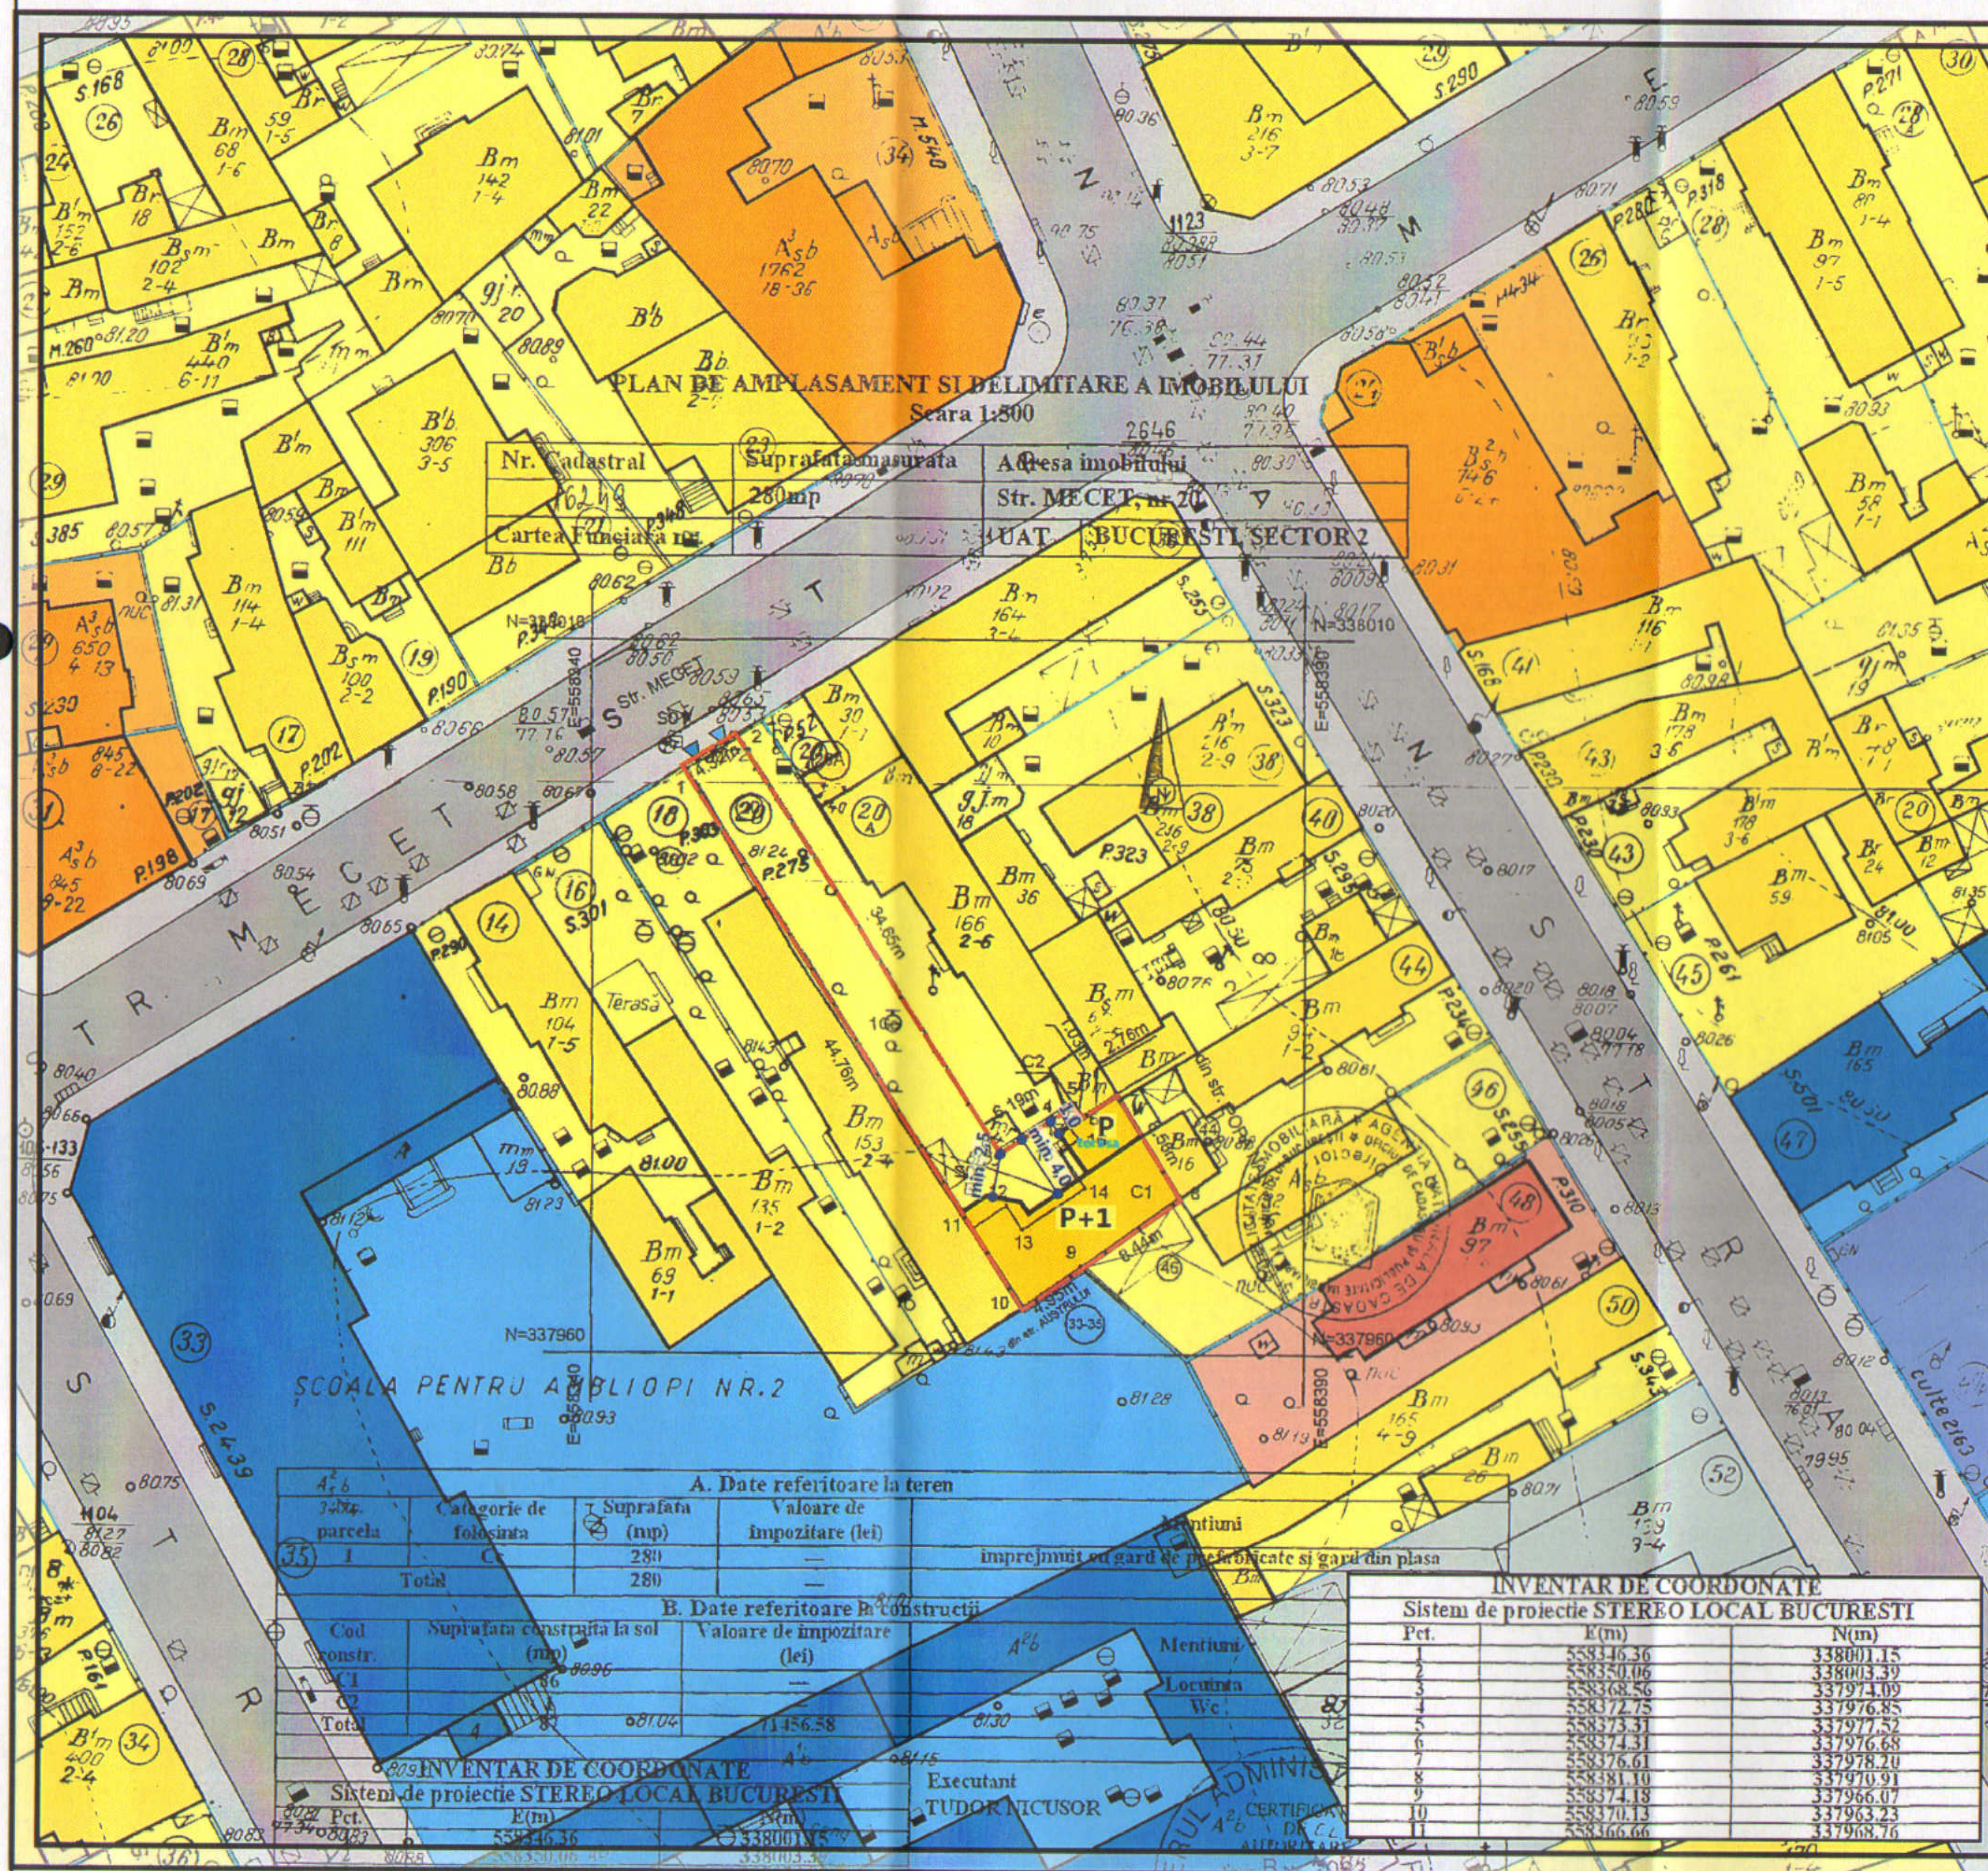

Scara. 1/500

	S.C. WESTLAND IA DESIGN S.R.L. 140 / 1794 / 2016 CUI: 35621051 STR. LIBELULEI NR. 35A, SECTOR 1, BUCURESTI	Proiect: PLAN URBANISTIC DE DETALIU STR. MECET NR. 20, SECTOR 2 BUCURESTI	Specialitate: URBANISM
	Beneficiari: NICOLESCU GABRIELA NICOLESCU RAZVAN	Sef proiect: urb.peisag. Irina CIOANGHER	Titlul plansei: REGLEMENTARI URBANISTICE
Intocmit / desenat: urb.peisag. Irina CIOANGHER	Verificat: urb. Adrian CIOANGHER	Scara: 1 / 500	Proiect nr.: 07/2017 Data: SEPTEMBRIE 2017 Plansa nr.: 4

ACEST DESEN NU POATE FI REPRODUS SI SAU COPIAT DE ORICE PERSOANA FIZICA SI SAU JURIDICA FARA ACORDUL AUTORULUI. FAPTA REPREZENTAND INSUSIRE ILEGALA A DREPTULUI DE AUTOR