



Plan Urbanistic Detaliu -

str. Sachelarie Visarion nr. 55

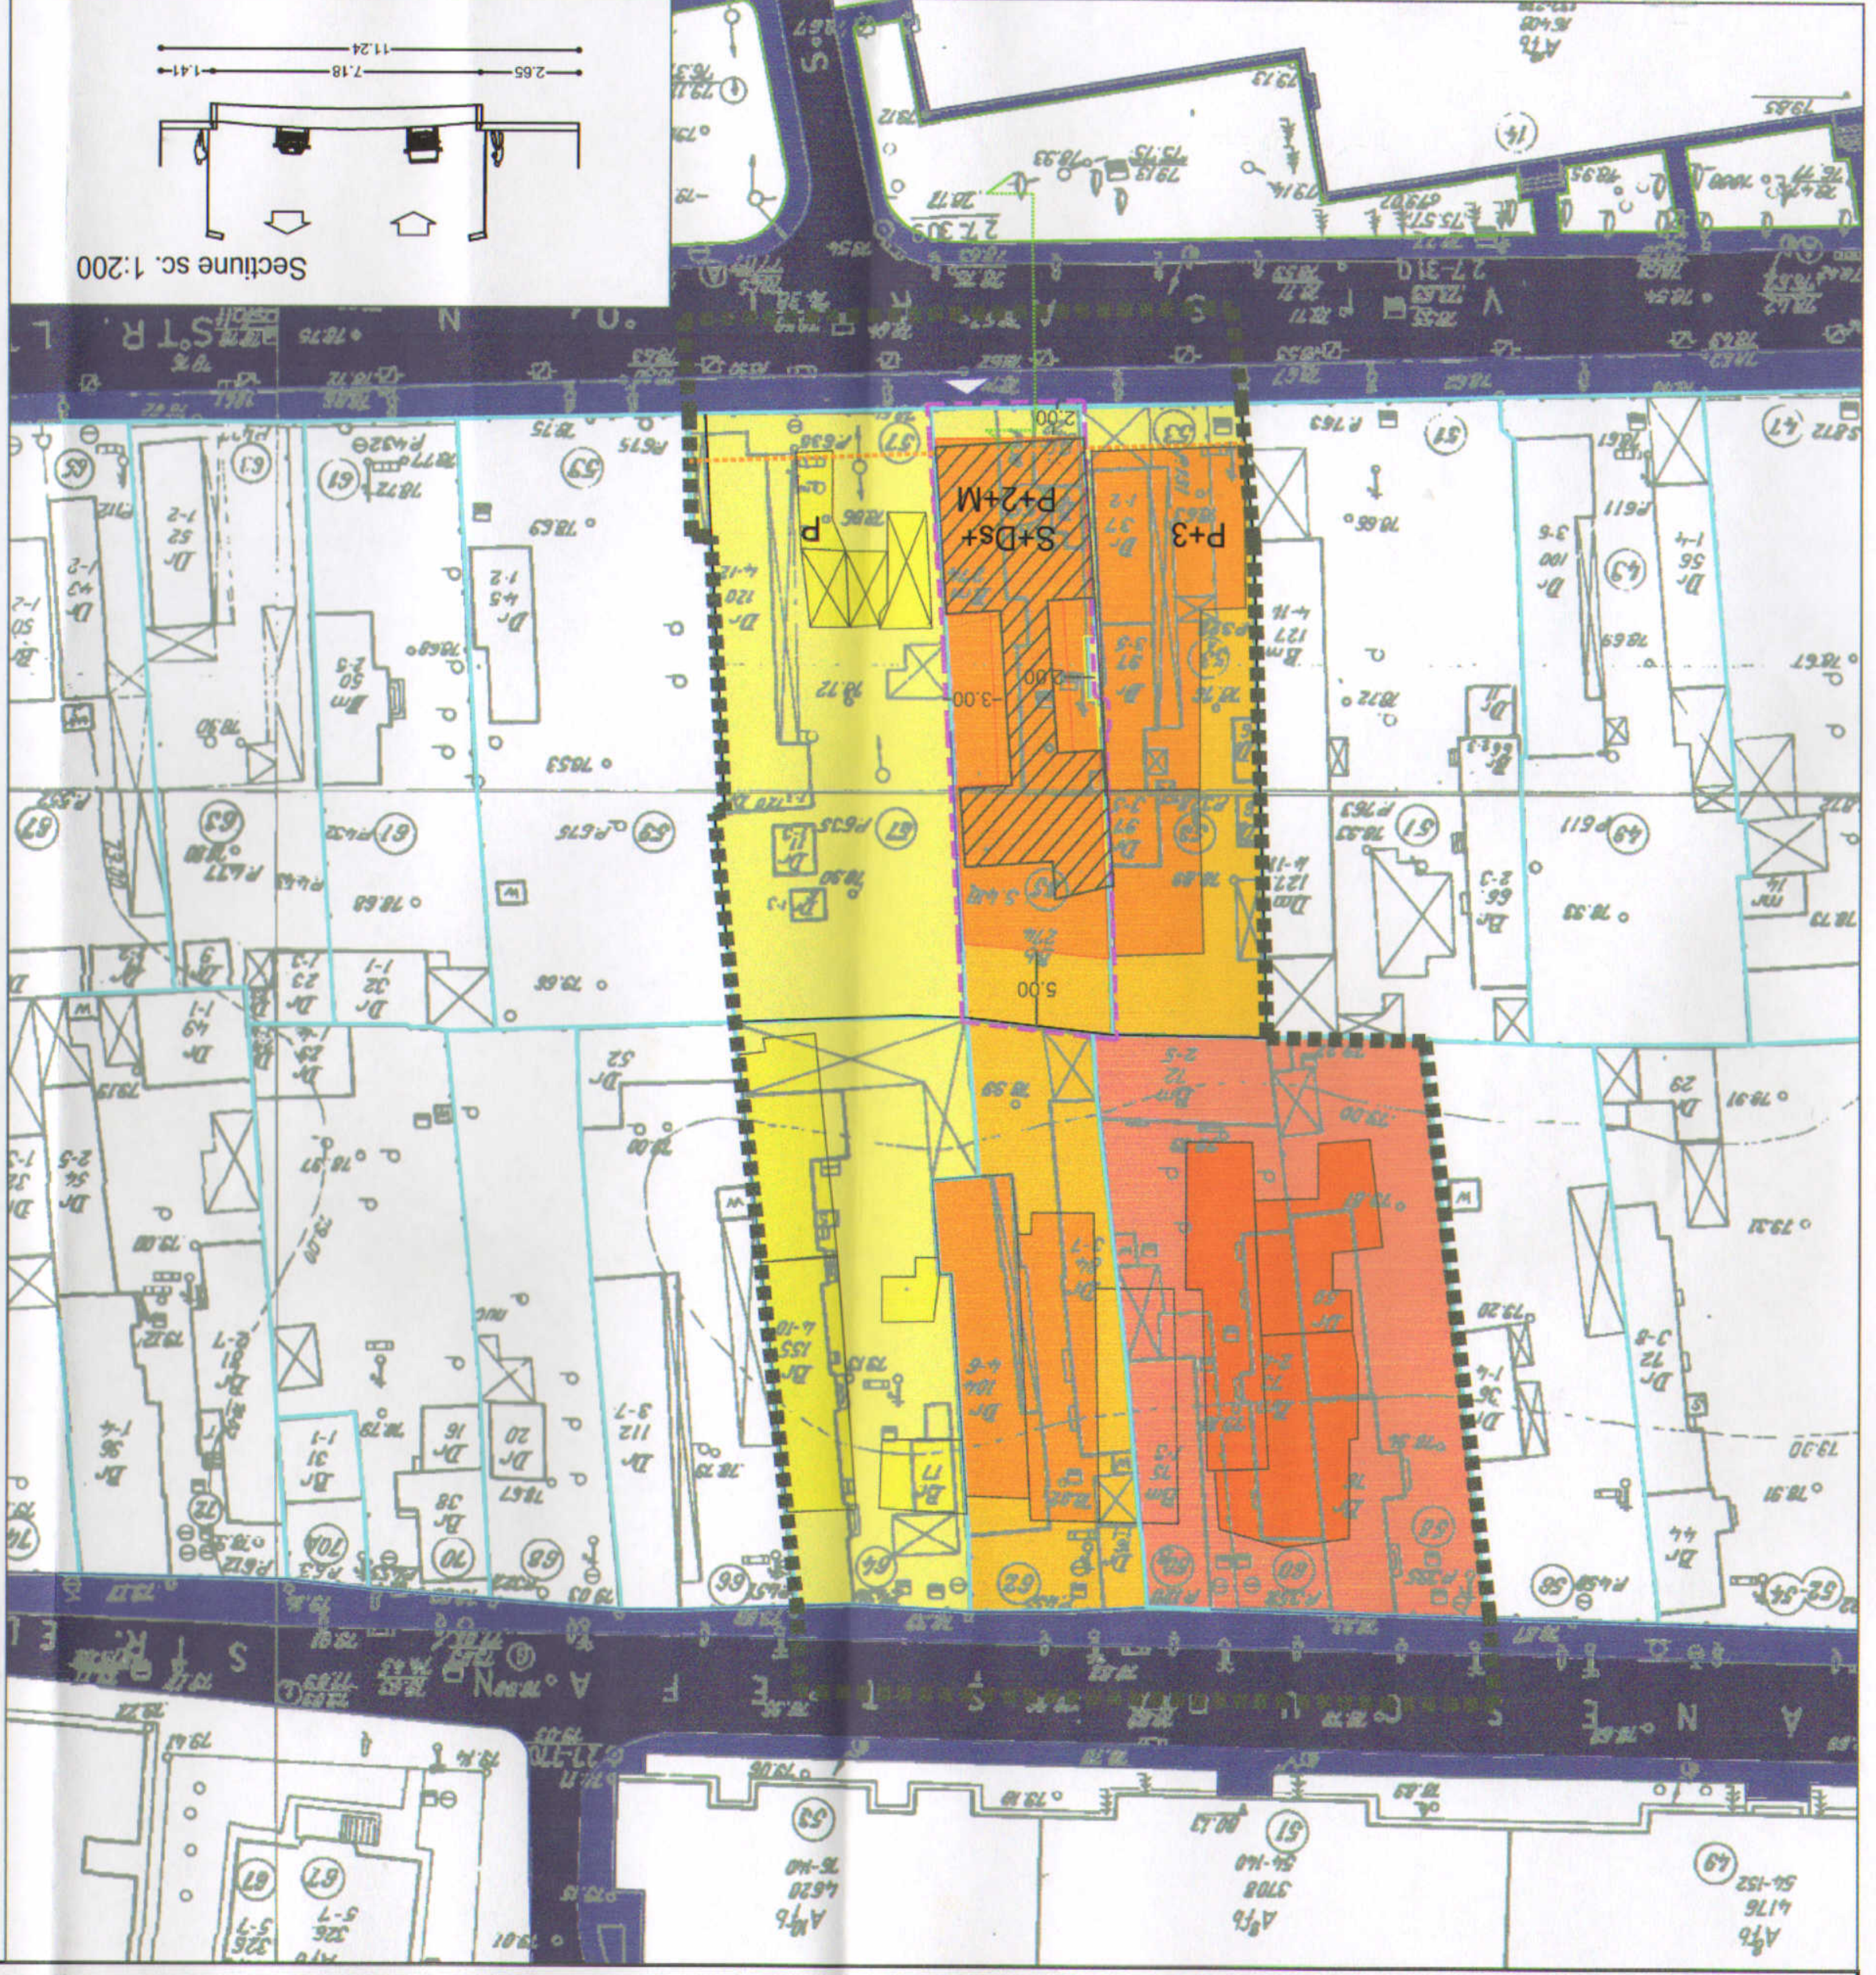


Sectiune sc. 1:200

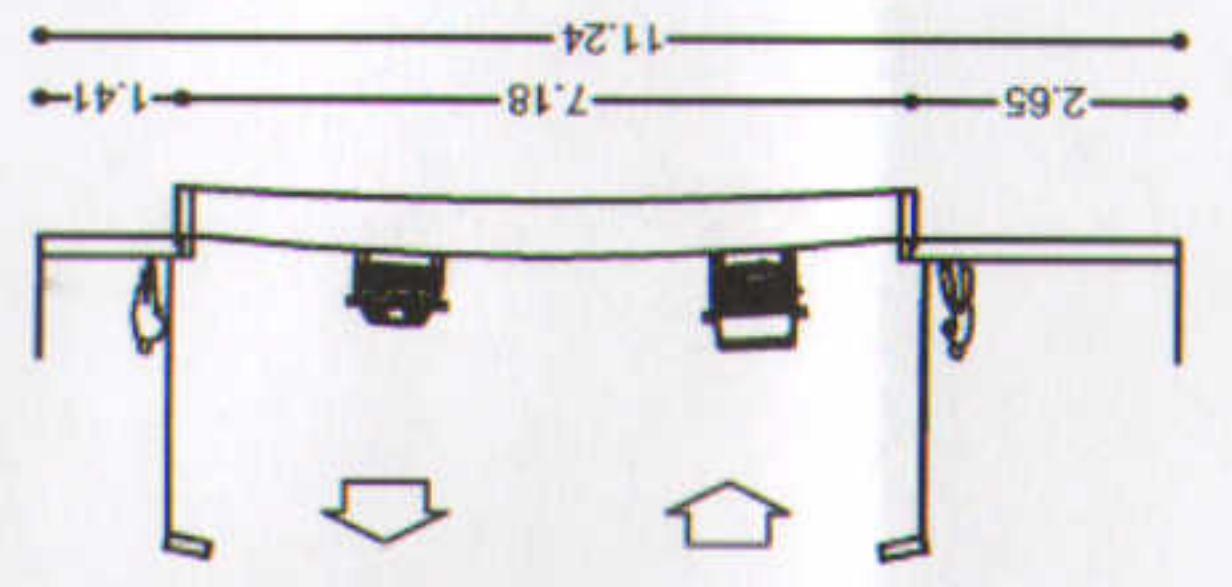

LEGENDA

- Limita zonei studiate
- Lotul care a general documentatia
- Limita loturi
- Limita suprafetei edificabile
- Limita constructiei propuse
- Aliniere constructiilor
- FUNCTIUNI**
- Locuire individuale
- Locuire colectiva
- Servicii
- Circulatie pietonala
- Circulatie carosabila
- Acces auto

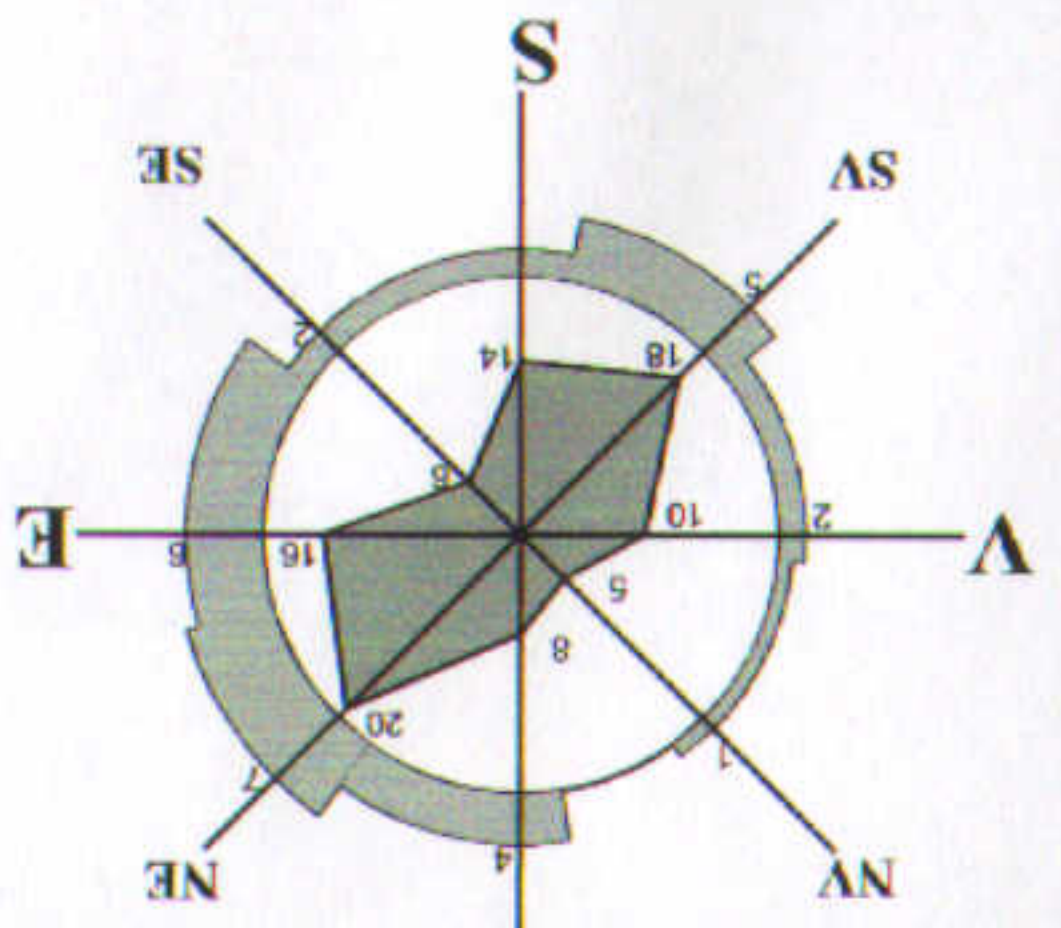

BILANT	
S parcela= 417,23 mp*	EXISTENT
POT	71 %
CUT	0,71 %
Regim de inaltime	P
Arte construite	198mp
Arte desfasurate	294,66*
* (cf. acte de proprietate)	



PR.NR.	16.253/2016	FAZA	M DESIGN arhitectura & urbanism	PUD	Beneficiar PRIMARIA SECTOR 2 CIURTIN ADRIAN CRISTIAN	Titlul proiectului	P. U. D. Str. Sachelarie Visarion nr. 55	Scara	REGLAMENTARI URBANISTICE	1:500	Sem.	Data revizuirii	Revizuit manual	NU	DA	Data	mai	2016	Intocmit	Dr. arh. L. Machedon	Pln.	Urb. S. Geambazu	Verificat	Urb. M. Papanihalopol	Dr. arh. F. Machedon	
LICENTA AUTOCAD LT 2004 341-50888583 * (cf. acte de proprietate) Regimul pentru documentatia de amenajarea scaturita din proiect este aprobat prin HG nr.1519 / 2004, acest proiect este proprietatea intelectuala a societatii M Design A&U SRL Instructiunile, multiplicarea sau folosirea cu alta destinatie decat cea prevazuta in contract a planseilor sau soft-urilor aferente, intr-a sub incidenta legii dreptului de autor"																										