


Str. Logofatul Carstea, nr.14
IE: 210720

1	589984.964	331143.796
2	590004.344	331141.837
3	590004.209	331140.526
4	590004.01	331136.105
5	590003.36	331122.384
6	590000.858	331122.602
7	590000.865	331122.76
8	589984.008	331124.158

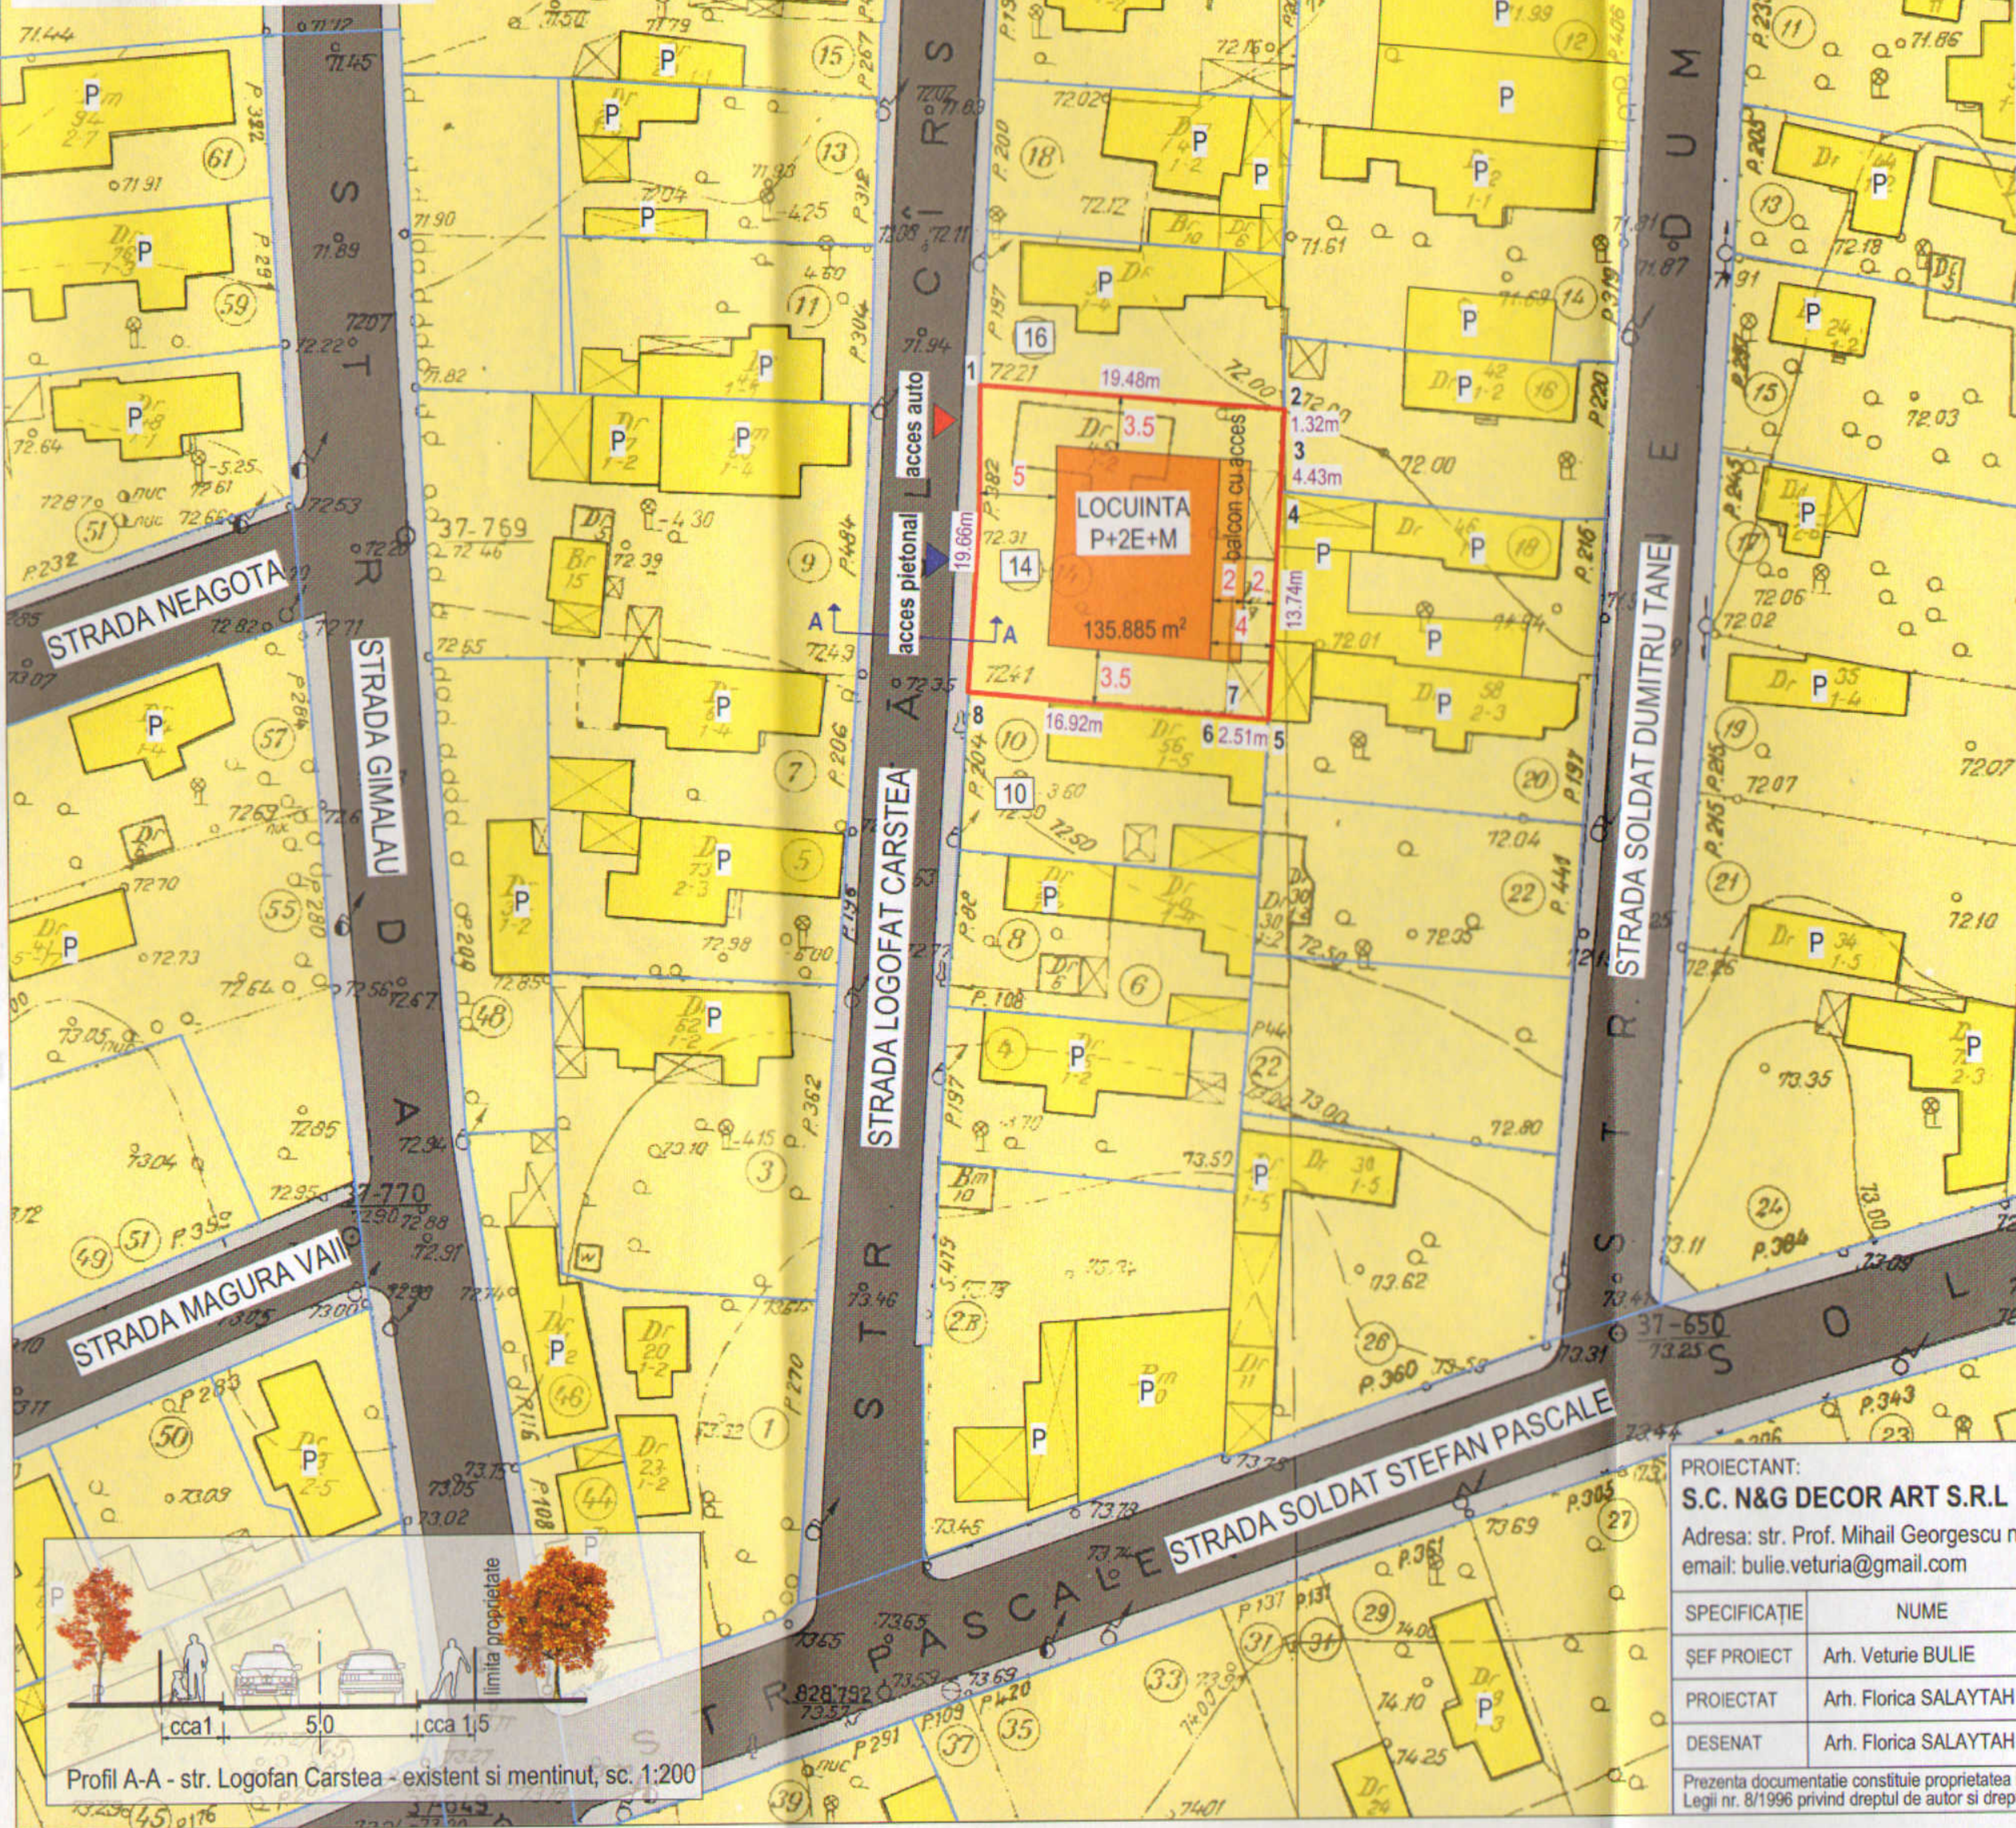

P.U.D. Plan Urbanistic Detaliu



STR. LOGOFAT CARSTEA, nr. 14, Sector 2, Bucuresti

**CONSTRUIRE LOCUINTA UNIFAMILIALA CU
REGIM DE INALTIME P+2E+M si IMPREJMUIRE**

PLAN REGLEMENTARI URBANISTICE

LEGENDA

- LIMITA PUD
- LIMITA PARCELE (CADASTRE)
- ZONA LOCUINTE; P - P+2E
- CIRCULATII AUTO
- CIRCULATII PIETONALE
- ZONA SPATII VERZI
- PROPUNERE EDIFICABIL: LOCUINTA P+2E+M
- PROPUNERE BALCON CU ACCES
- ▶ ACCES PIETONAL ▶ ACCES AUTO



BILANT TERITORIAL

S teren = 379mp (din acte); 410mp (din masuratori cadastrale)
 POT existent = 0.0%;
 CUT existent = 0,0
 POT propus = 20%
 CUT propus = 0.7 + 60% din etaj 2 pentru mansarda
 Functiune propusa: locuinta unifamiliala
 Rhmax = P+2E+M
 Locurile de parcare se vor rezolva in incinta conform prevederilor HCGMB 66/2006

PROIECTANT:
S.C. N&G DECOR ART S.R.L.

Adresa: str. Prof. Mihail Georgescu nr. 19, Sector 2, Bucuresti
 email: bulie.veturia@gmail.com

SPECIFICATIE	NUME	SEMNATURĂ	SCARA
ŞEF PROIECT	Arh. Veturia BULIE	<i>[Signature]</i>	1:500
PROIECTAT	Arh. Florica SALAYTAH	<i>[Signature]</i>	DATA
DESENAT	Arh. Florica SALAYTAH	<i>[Signature]</i>	10.2019

BENEFICIAR:	SMARANDESCU DRAGOS CORNELIU SMARANDESCU SIMONA	NUMAR PROIECT	.../2019
ADRESĂ:	STR. LOGOFAT CARSTEA, nr. 14, Sector 2, Bucuresti	FAZA	P.U.D.
TITLU PROIECT	CONSTRUIRE LOCUINTA UNIFAMILIALA CU REGIM DE INALTIME P+2E+M si IMPREJMUIRE	NR. PLANŞĂ	U.5
TITLU PLANŞĂ	PLAN REGLEMENTARI		

Prezenta documentatie constituie proprietatea intelectuala a SC N&G Decor Art SRL. Utilizarea la alta lucrare decat cea pentru care a fost emisa constituie o incalcare a prevederilor Legii nr. 8/1996 privind dreptul de autor si drepturile conexe

Profil A-A - str. Logofatul Carstea - existent si mentinut, sc. 1:200