


PLAN CADASTRAL scara 1:500 aferent imobilului situat in Str. Pasarani nr. 66, sector 2, Bucuresti

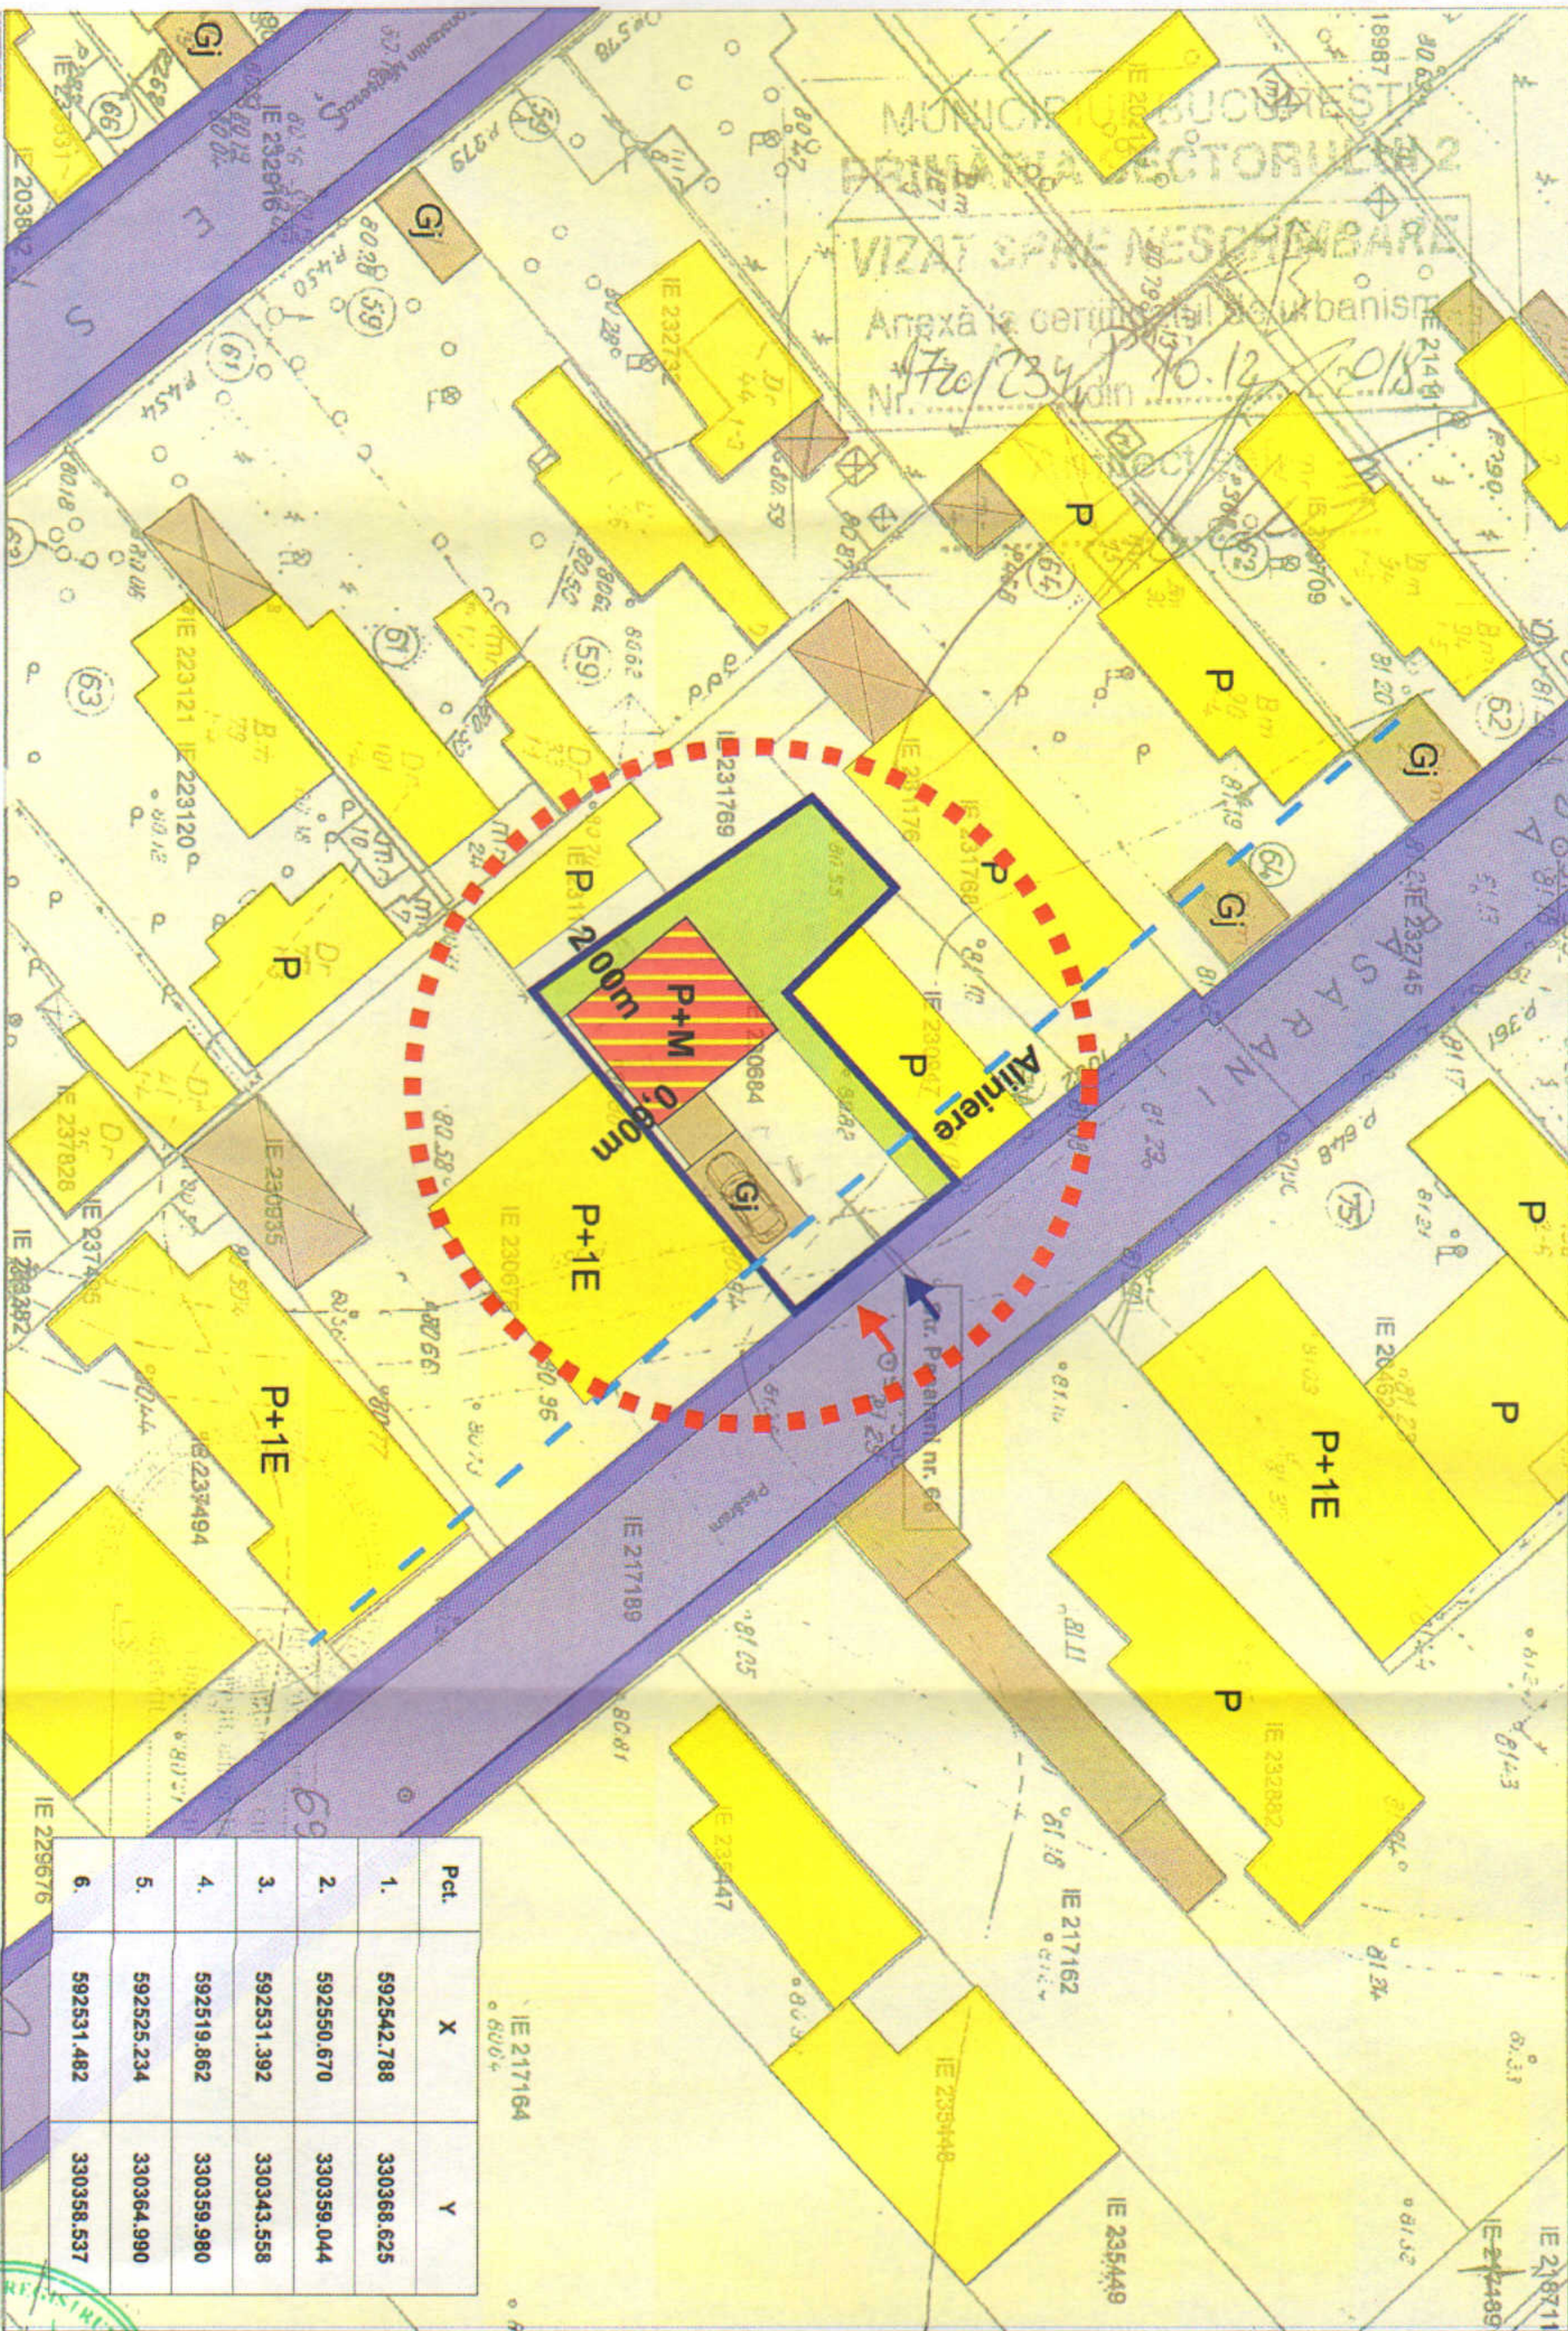

LIMITE
- Documentatii cadastrale avizate
- Construcții înregistrate în sistemul integrat de cadastru și carte funciara

- LIMITA ZONEI STUDIATE
- LIMITA TEREN CE A GENERAT PUD
- CIRCULAȚII - DOMENIUL PUBLIC
- CIRCULAȚIE AUTO
- CIRCULAȚIE PIETONALĂ

ZONIFICARE FUNCȚIONALĂ


- ZONA LOCUIRE INDIVIDUALĂ
- GARAJ / ZONA DEPOZITARE
- SPATIU VERDE AMENAJAT
- IMOBIL PROPUȘ
- ACCES AUTO / ACCES PIETONAL
- ALINIERE

OCP1 Bucuresti, B-dul Expozitie, nr. 1A, sector 1, Bucuresti
Data: 24.10.2018
Intocmit: TANASE Madalina

S.C. N&G DECOR ART S.R.L.
Adresa: str. Prof. Mihail Georgescu nr. 19, Sector 2, București
email: bulle.vevura@gmail.com




Pct.	X	Y
1.	592542.788	330368.625
2.	592550.670	330359.044
3.	592531.392	330343.558
4.	592519.862	330359.980
5.	592525.234	330364.990
6.	592531.482	330358.537

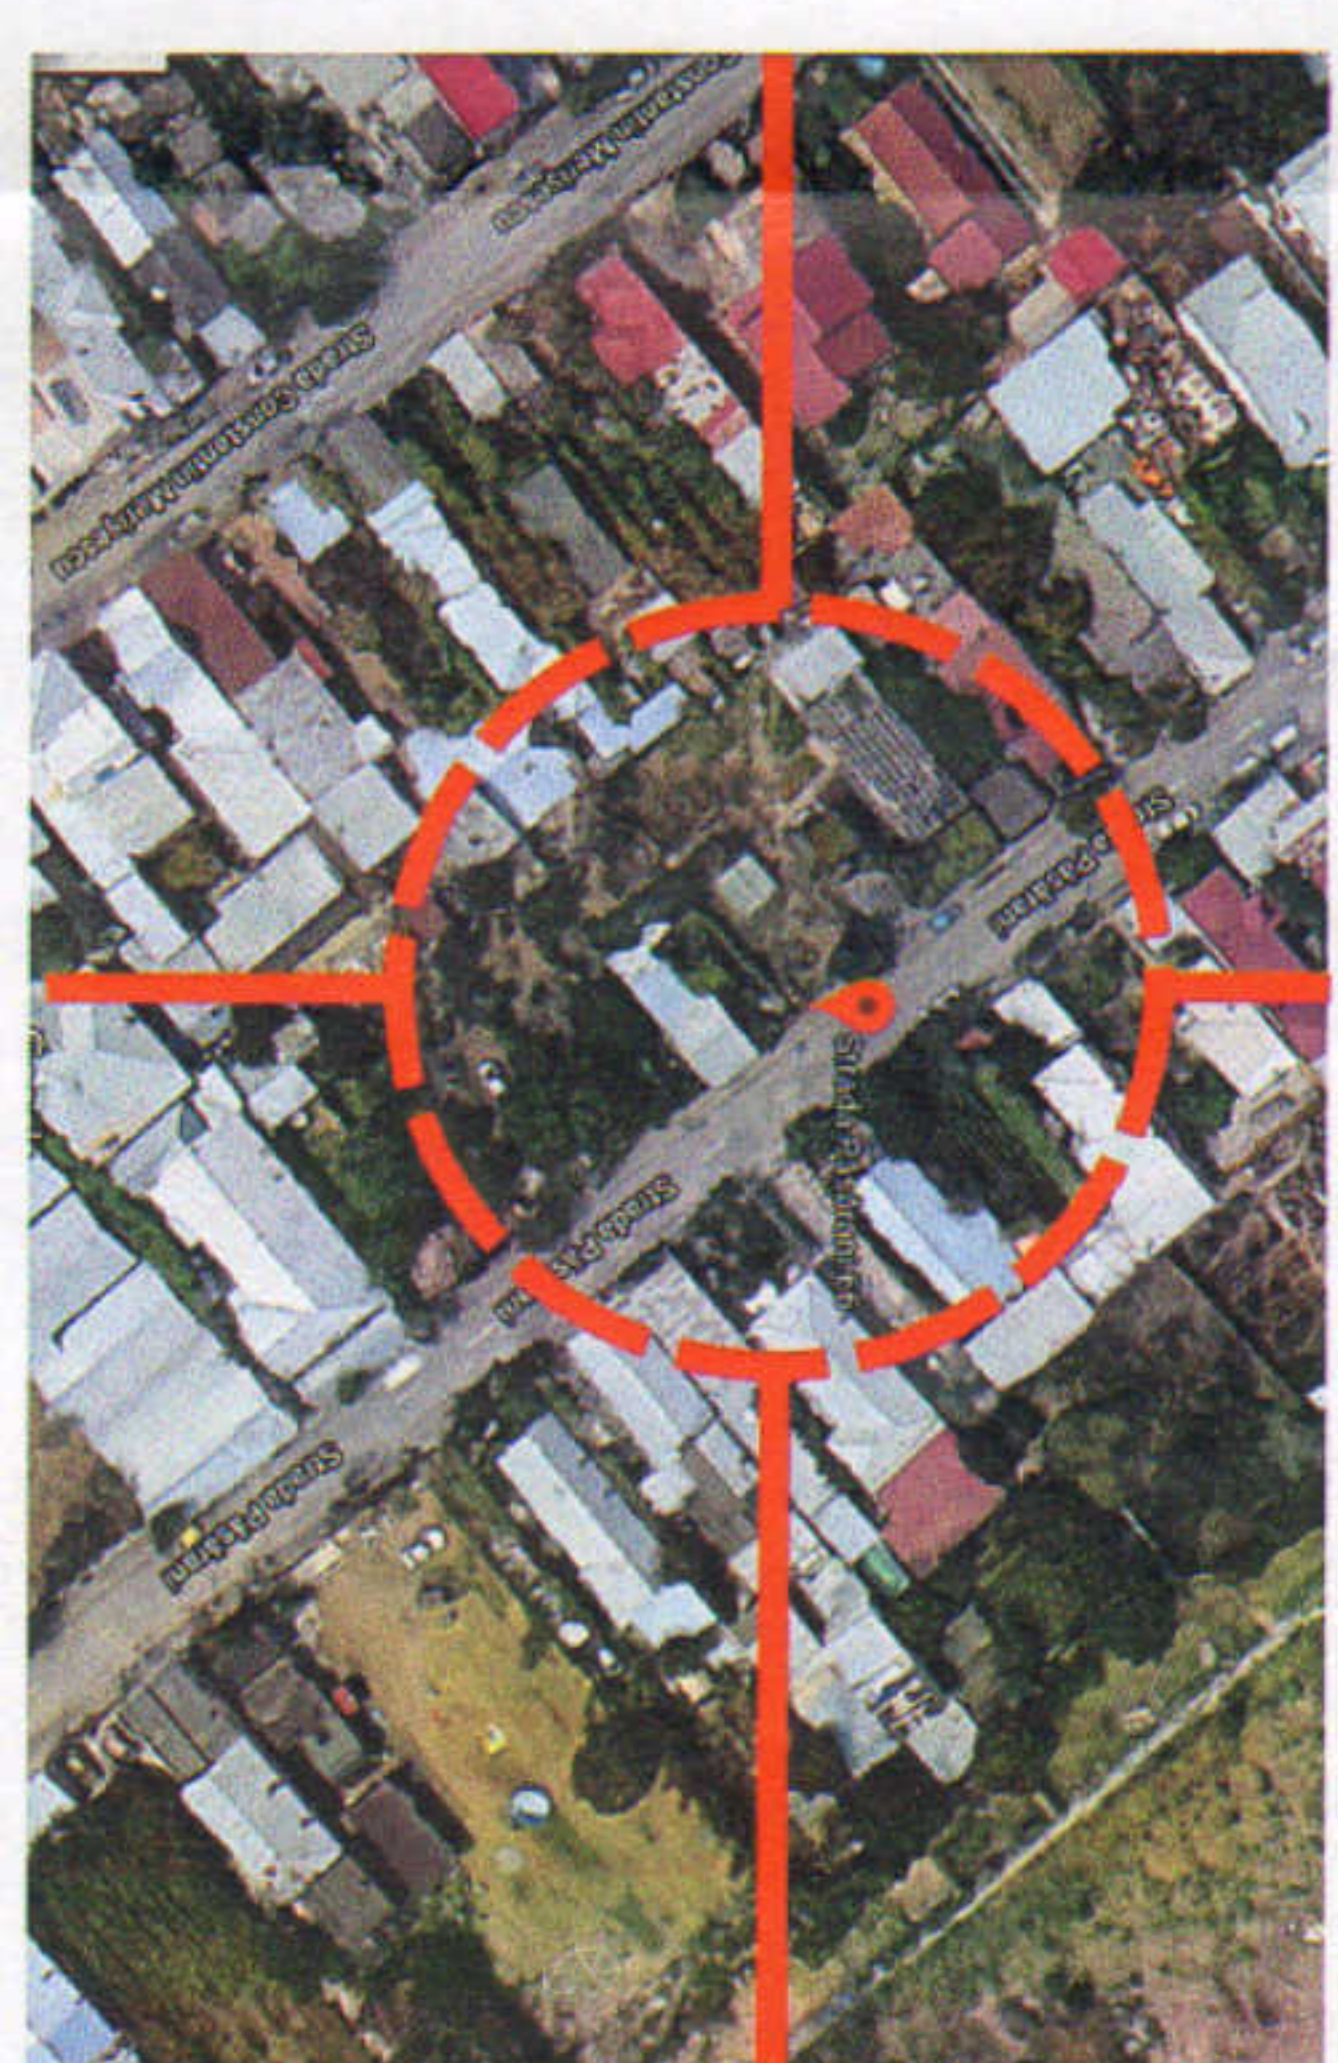

BILANT TERITORIAL PE PARCELA STUDIATA

	Existent	Prevederi P.U.G.	Propuneri
Supraf. teren (acte/masuratori)	358,00 mp		75,00 mp
Supraf. constructia propusa			150,00 mp
Supraf. desfasurata			21,00 mp
P.O.T.		60,00 %	0,42
C.U.T.		2,5	P+M
R.H. max.		S+4E	107,00 m
Spatii verzi		30%	1 locuiri
Nr. unitati locale			1 loc pa
Nr. locuri de parcare			

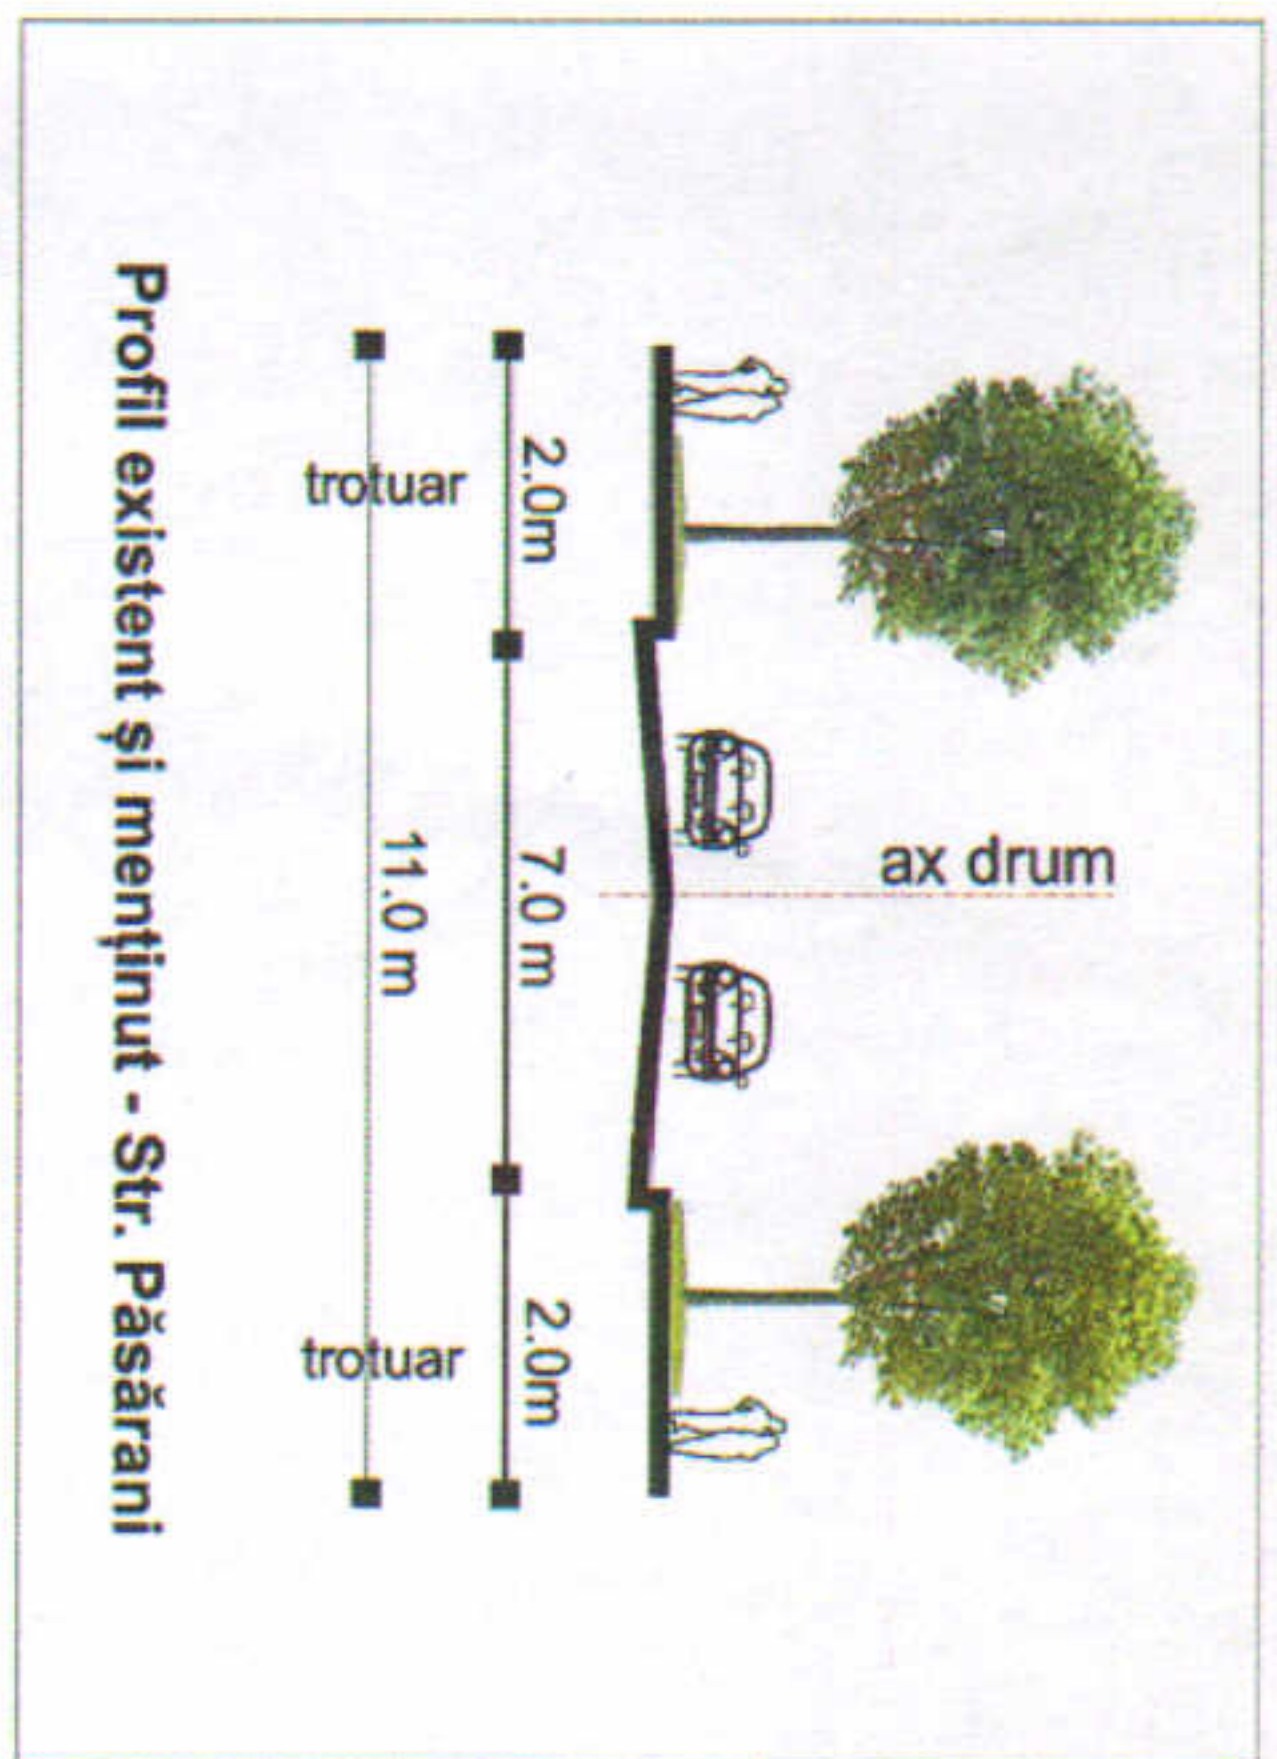

BENEFICIARI:
SCARLAT FLORIN

TITLU PROIECT:
LOCUINȚĂ DIN CONTAINERE
CU REGIM DE ÎNĂLȚIME P+M

REGLEMENTĂRI URBANISTICE

Specificație	Nume	Semnatura	Scara:	Data:
Șef proiect	arh. Veturina-Marta BULIE		1:500	2019
Proiectat	arh. Veturina-Marta BULIE			
Desenat	arh. Veturina-Marta BULIE			

Prezenta documentație constituie proprietatea intelectuală a S.C. N&G Decor Art S.R.L. Utilizarea la altă lucrare decât cea pentru care a fost elaborată constituie o încălcare a prevederilor Legii nr. 8/1996 privind dreptul de autor și drepturile conexe.